


KRČEK SPOJOVACÍ

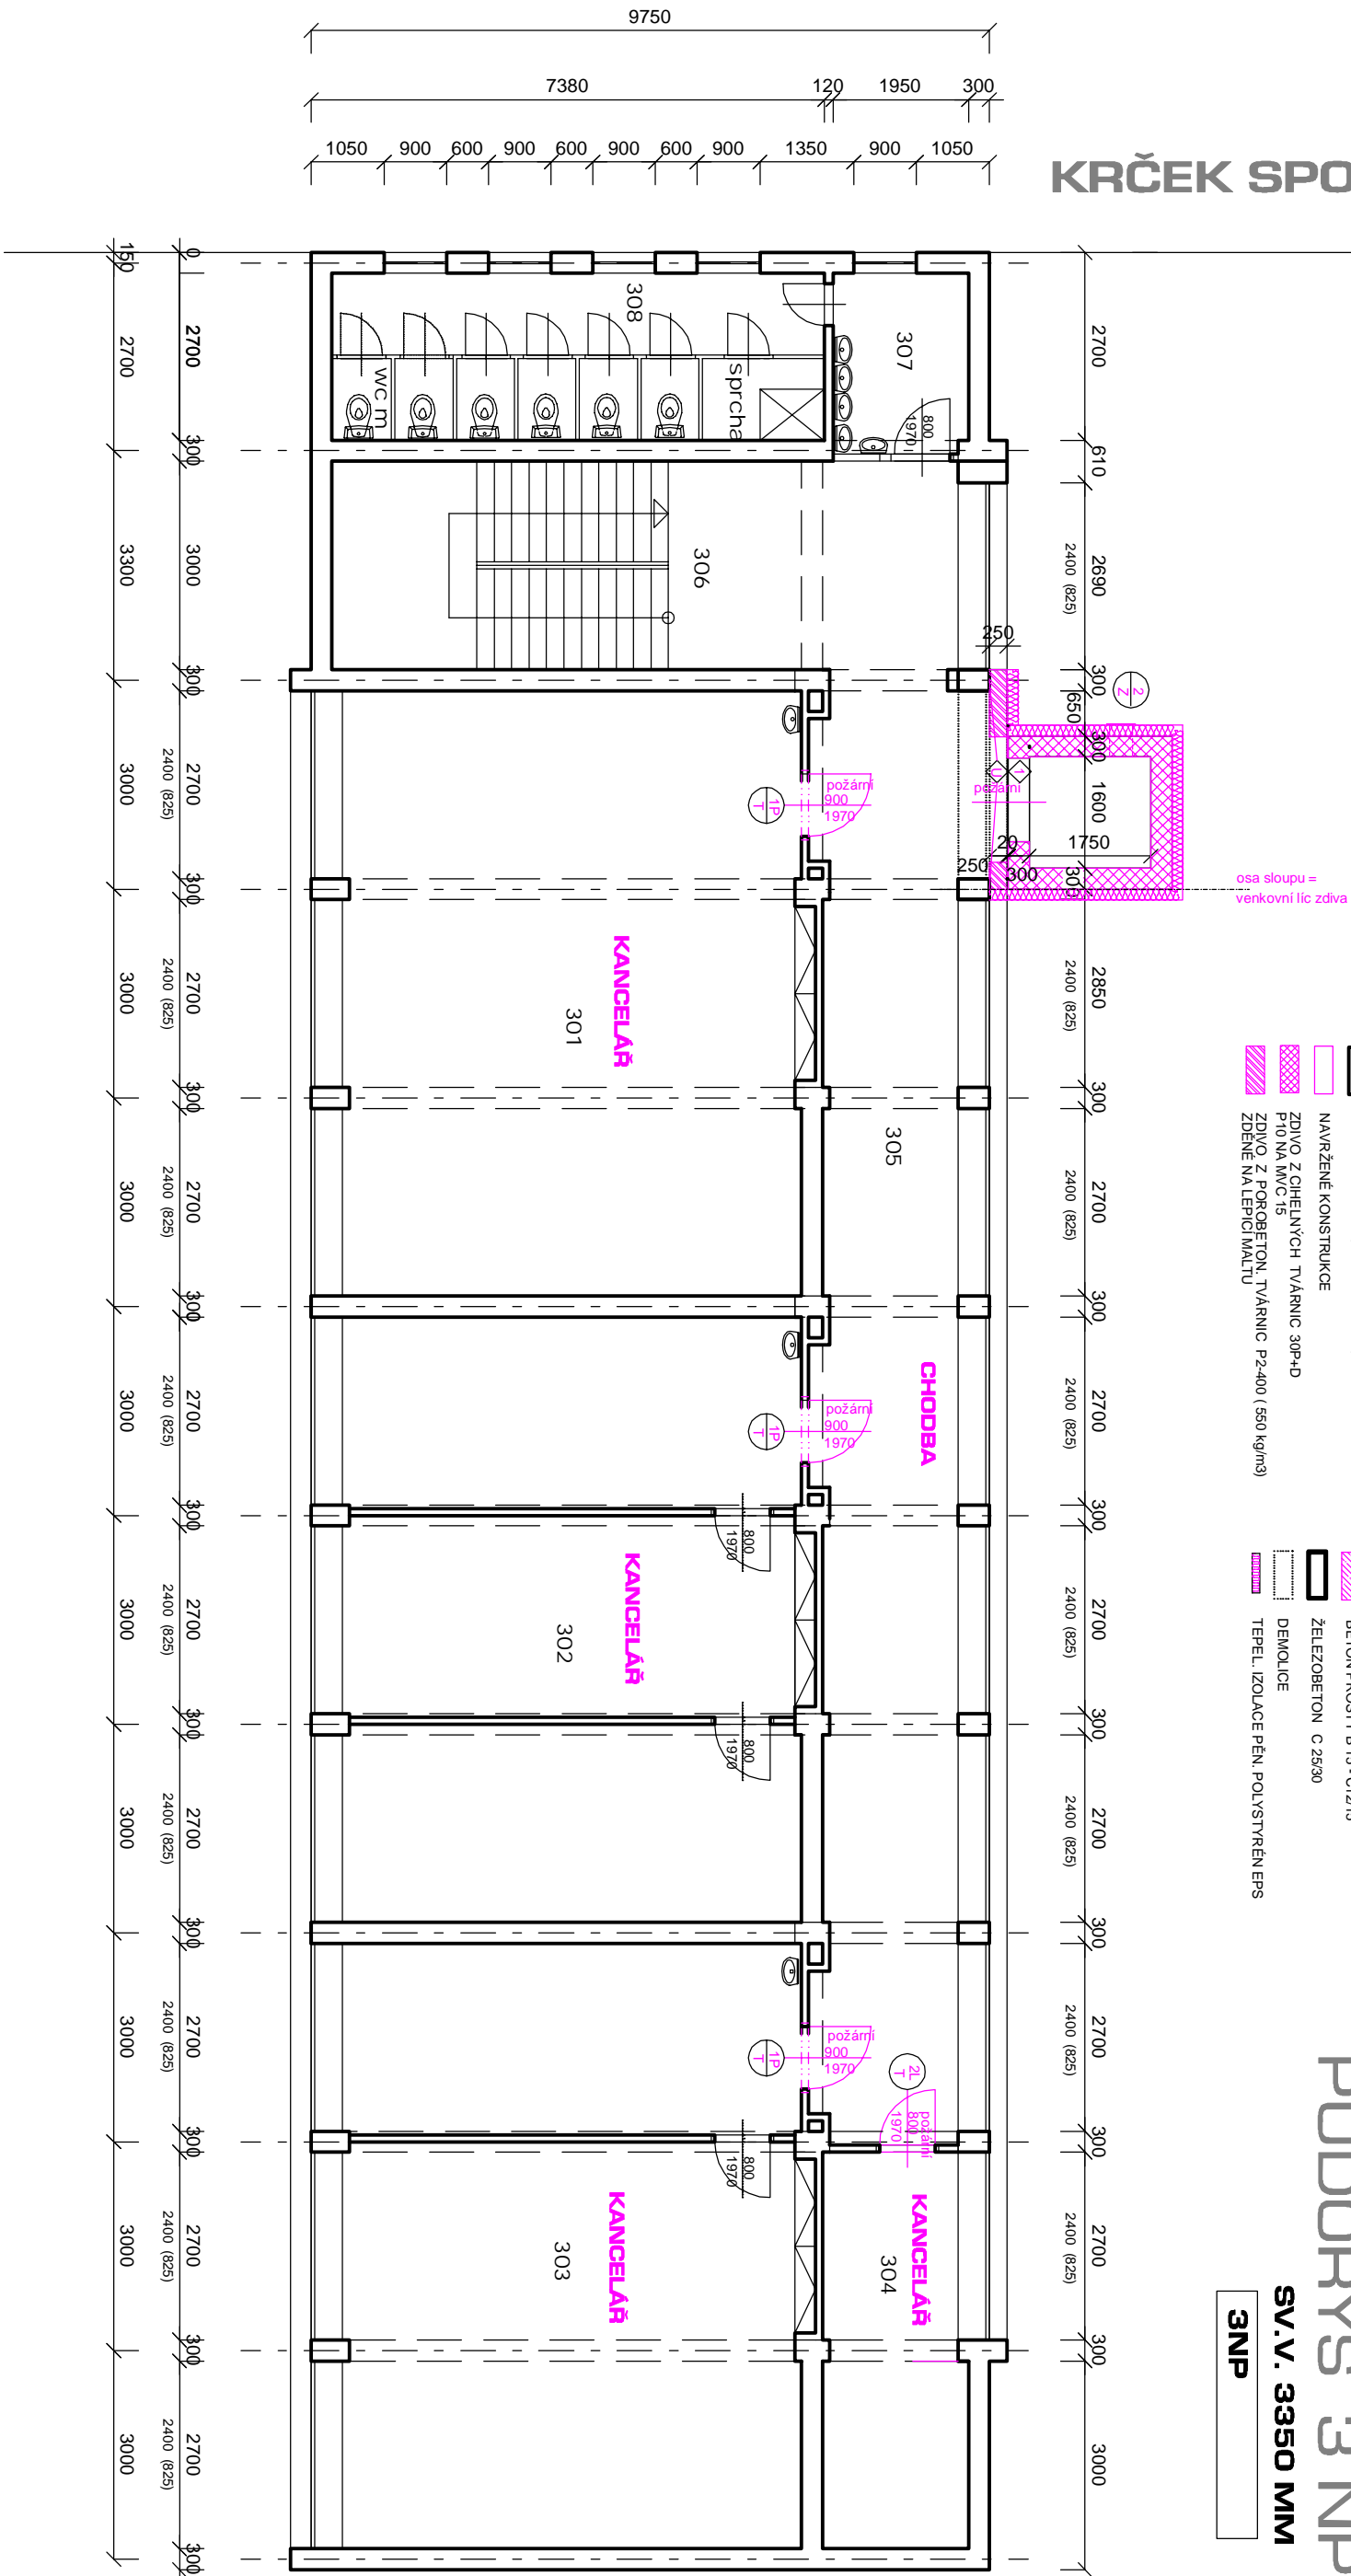

LEGENDA MÍSTNOSTÍ


M.Č.	NÁZEV MÍSTNOSTI	M2	PODLAHA	POVROCH, ÚPRAVY	POZNÁMKA
301	KANCELÁŘ	56,76			
302	KANCELÁŘ	56,76			
303	KANCELÁŘ	56,76			
304	KANCELÁŘ	5,70			
305	CHODBA	49,4			
306	SCHODIŠTĚ	27,0			
307	PŘEDSÍN WC	4,65			
308	WC	16,28			

POZNÁMKA :

- 1/ DEMONTÁŽ PARAPET. PANELU, DŘEV. PARAPET. DESKY, TĚLESA ÚT (+ ZASLEPENÍ)
OKNA - 2KS
2/ VYMĚNA 4 KS DVEŘÍ ZA POŽÁRNĚ VČETNĚ ZARUBNÍ, ZAOSTITT OMÍTKU A VYMALBAA
STEJNÝ ROZMĚR DVEŘÍ

PŘEKLADY:

- 1 - Porotherm ROP U 70/238 dl. 1500 - 4 ks
U - U č. 240 dl. 3000 mm naležato + nadbetonáž kotvený do sloupů

 <p>OŠCHONÍ PROJEKT OSCHONÍ PROJEKT MÍSTO 2 OSTRAVA- HRABŮVKA TEL. 960 136 550, 604 98 880</p>		<p>VYBUDOVÁNÍ VÝTAHU A BEZBAR. WC MJR. NOVÁKA 34, OSTRAVA- HRABŮVKA</p>	
OSMAH:	PŮDORYS 3 NP	ČÍS.VÝMR.	5
DL.:	STAV. ČÁST	MĚRITKO:	1 : 100
INVESTOR:	STATUTÁRNÍ MĚSTO OSTRAVA	DATUM:	ING.ARCH ADAMČÍK MIROSLAV
GEN. PROJEKTANT:	ING.ARCH ADAMČÍK MIROSLAV		PANEL. HROCH
VYPRACOVAL:	PANEL. HROCH		4/2016