


PŮDORYS VSTUPU

PŮDORYS

vstupní dveře 1800/2000
s panik. kováním (hrazdičky)

DETAIL ZÁBRADLÍ

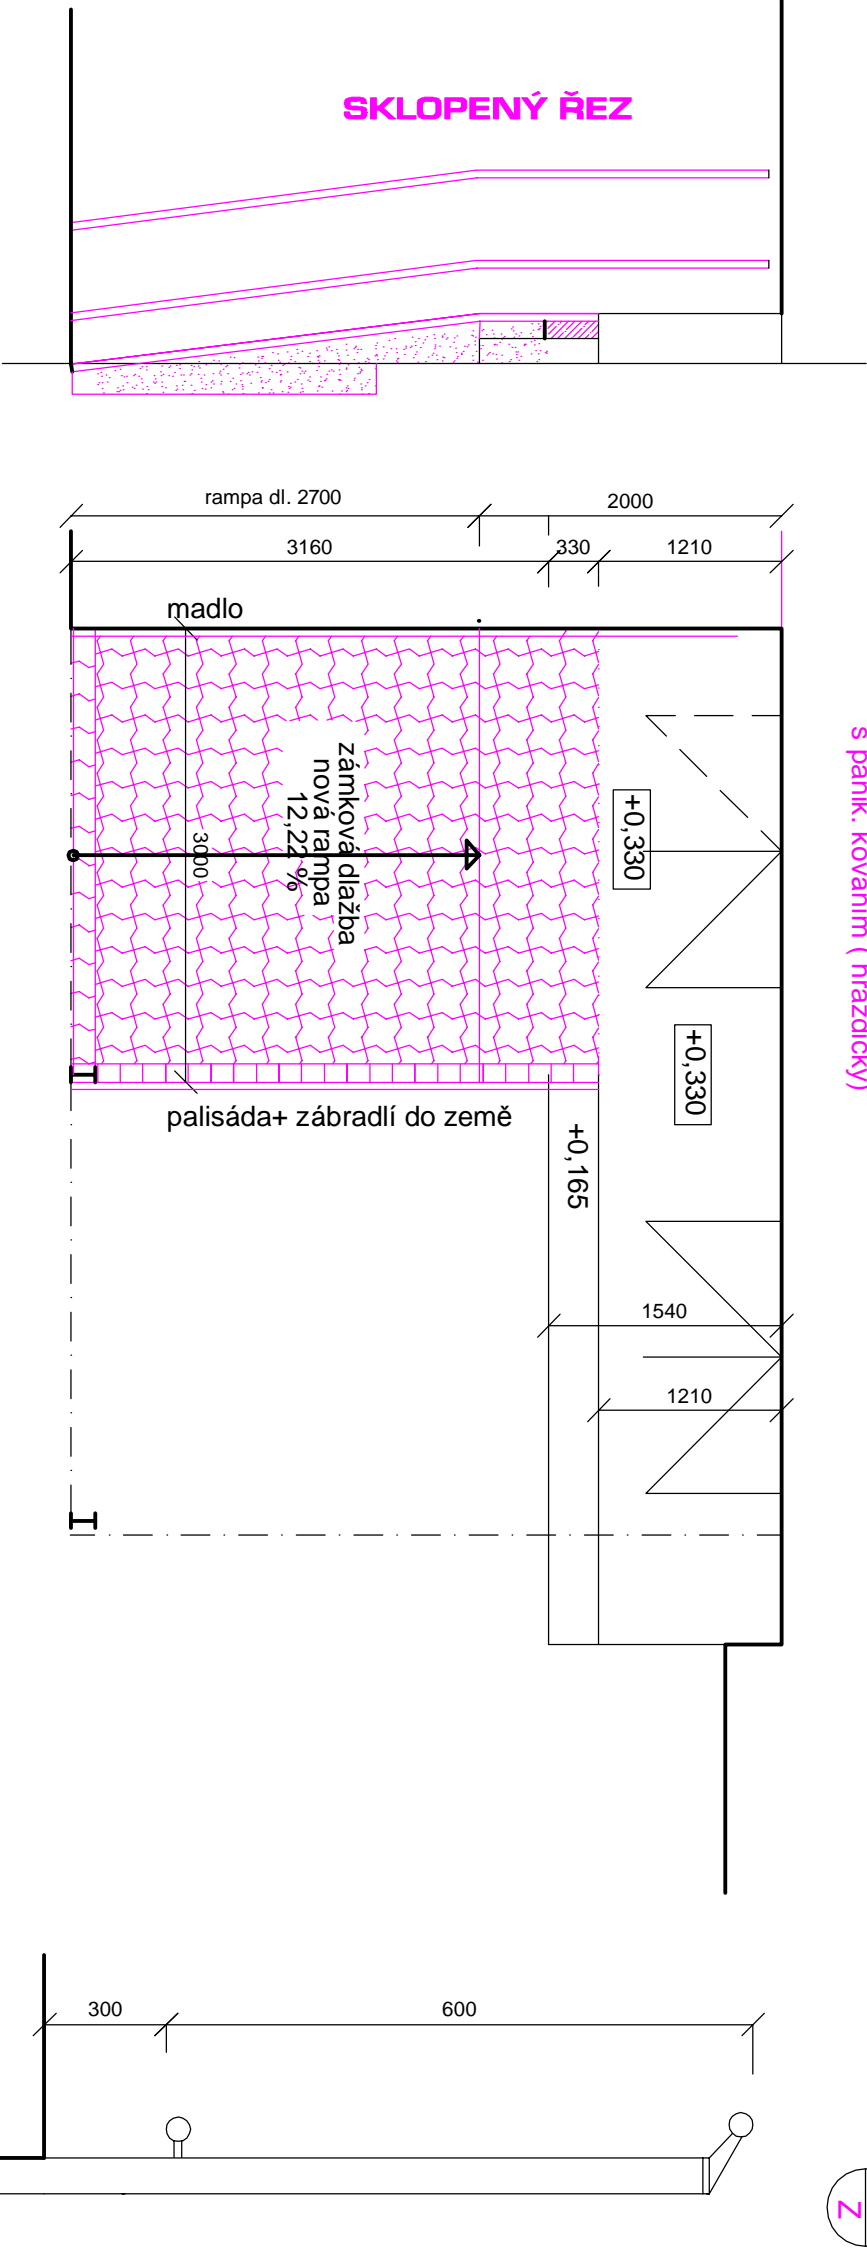

POZNÁMKA :

- 1/ RAMPA JE PŘED HLAVNÍM VSTUPEM KRYTÁ STRÍŠKOU
- 2/ ŠÍŘKA RAMPY - KONČÍ NA OSU OCELOVÉHO PROSTŘEDNÍHO SLOUPKU
- 3/ RAMPA ZE ZÁMKOVÉ DLAŽBY TL. 60 MM + 150 STRUSKOVÝ HUTNĚNÝ PODSYP
- 4/ VLEVO NA ZDI MADLO VE VÝŠI 900 MM DL. 3300 MM, VPRAVO ZÁBRADLÍ
- 5/ ZÁBRADLÍ VYSOKÉ 900 MM (OD RAMPY) A MADLO (TRUBKA) 300 MM OD ZEMĚ

VSTUPNÍ RAMPA

1: 50

VYBUDOVÁNÍ VÝTAHU A BEZBARIÉROVÉHO WC VE 2 NP

PAVILON B OBJEKTU MJR. NOVÁKA 1455/34 , OSTRAVA - HRABŮVKA