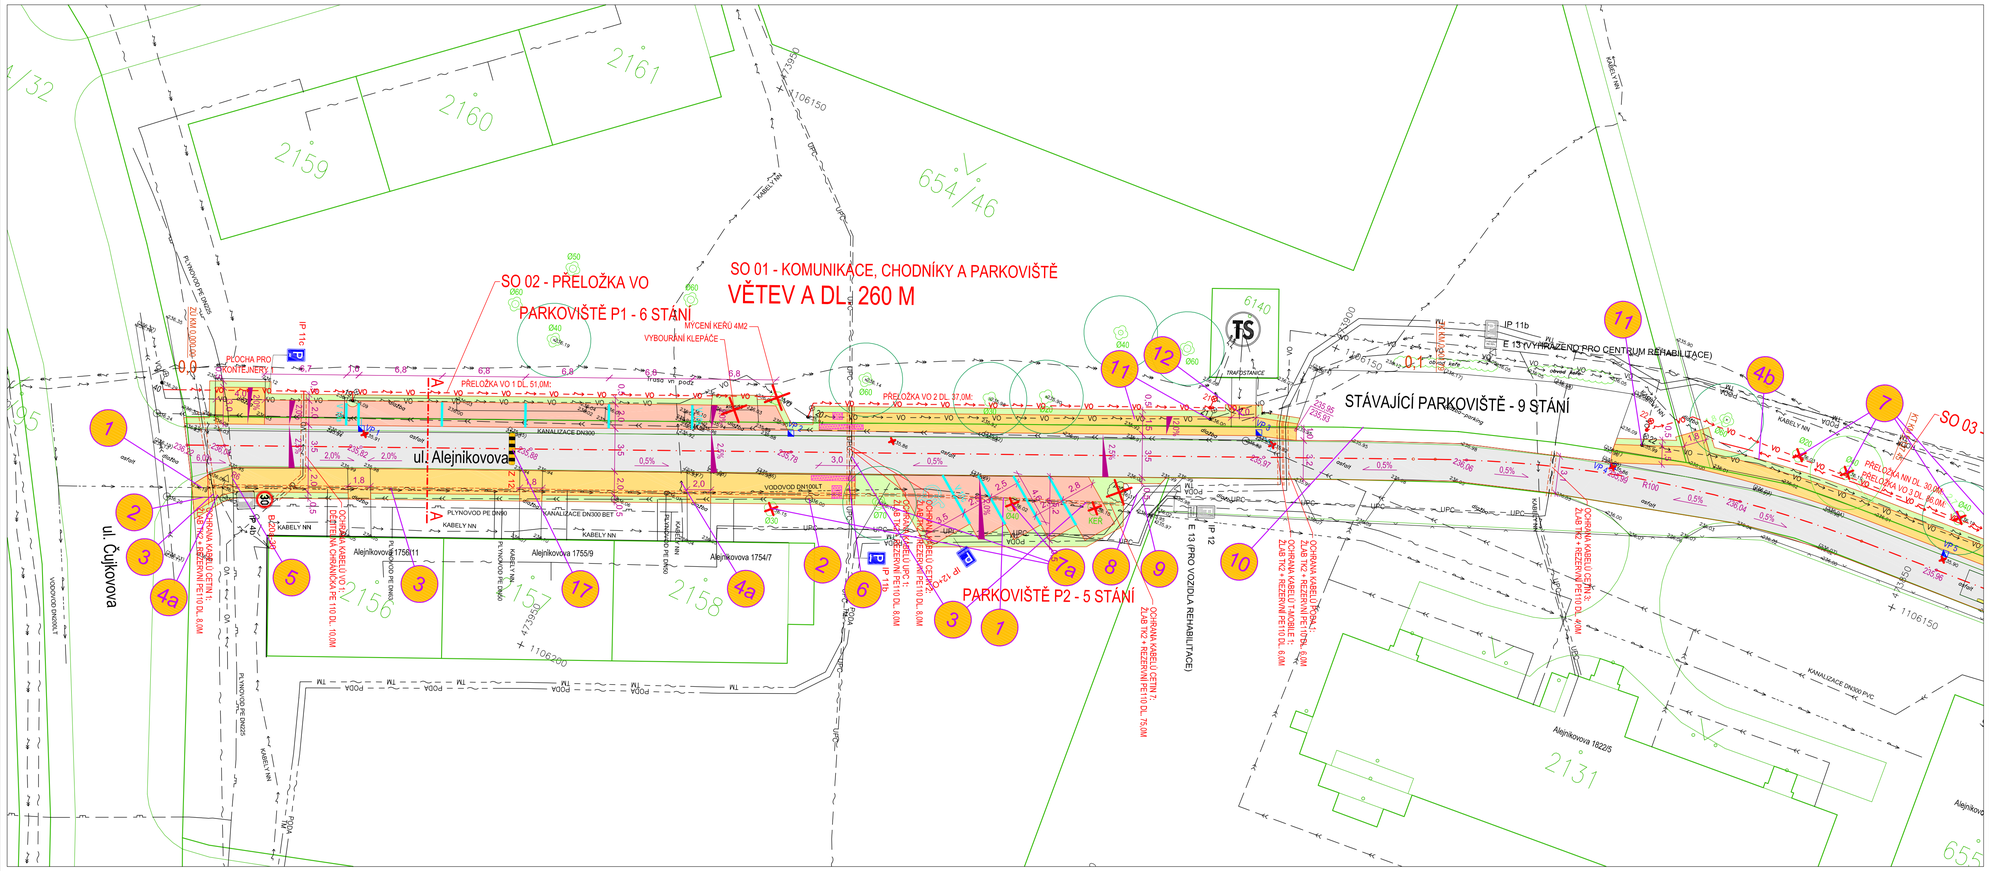

SEZNAM SO:

SO 01 – KOMUNIKACE, CHODNÍKY A PARKOVIŠTĚ
SO 02 – PŘELOŽKA VO
SO 03 – PŘELOŽKA NN

LEGENDA NOVÝCH PLOCH A SÍTÍ:

- KOMUNIKACE (ASFALTOBETON)
- PARKOVIŠTĚ (ZÁMKOVÁ DLAŽBA)
- CHODNÍK (ZÁMKOVÁ DLAŽBA)
- ZELEŇ
- VP 1 — VPUSTĚ + PŘÍPOJKY VPUSTÍ DN150
- RELIÉFNÍ DLAŽBA
- VO — SO 02 – PŘELOŽKA VO
- SO 03 – PŘELOŽKA NN

LEGENDA STÁVAJÍCÍCH SÍTÍ:

- SDĚLOVACÍ VEDENÍ (Česká telekomunikační infrastruktura a.s.)
- PODA — SDĚLOVACÍ VEDENÍ (Poda a.s.)
- UPC — SDĚLOVACÍ VEDENÍ (UPC Česká republika s.r.o.)
- TM — SDĚLOVACÍ VEDENÍ (T–Mobile Czech Republic a.s.)
- VO — VEŘEJNÉ OSVĚTLENÍ (Ostravské Komunikace a.s.)
- NÍZKÉ NAPĚTÍ (ČEZ Distribuce a.s.)
- VYSOKÉ NAPĚTÍ (ČEZ Distribuce a.s.)
- VODOVOD (OVAK a.s.)
- KANALIZACE (OVAK a.s.)
- PLYNOVOD NTL (GasNet, s.r.o.)

VEŠKERÁ PODZEMNÍ VEDENÍ JSOU VYNESENA ORIENTAČNĚ, PŘED ZAHÁJENÍM VÝKOPŮ SE MUSÍ NECHAT VYTÝČIT JEJÍMI SPRÁVCI V TERÉNU
!!! KOLIZNÍ MÍSTA V PŘEDSTIHU UPŘESNIT SONDAMI !!!

KLAD LISTŮ: ČÁST 1 | ČÁST 2

0 5 10 15 20 25 m
M 1:250

SOUŘADNICOVÝ SYSTÉM JTSK, VÝŠKOVÝ SYSTÉM BpV, ZAMĚŘENÍ 09/2013

zakázka:	Rekonstrukce ulice Alejnikovova, Ostrava–Zábřeh		
objednatel:	Statutární město Ostrava ÚMOb Ostrava Jih Horní 3, 700 30, Ostrava Hrabůvka		
vypracoval:	Ing. Miroslav Knápek Tel.: 724 798 028 www.projektove-dispozice-staveb.cz	stupeň: Studie datum: 11/2016	formát: 4xA4
název výkresu:	Koordinační situace – Část 1	měřítko: 1:250 archivní číslo:	mk–2013–30–32

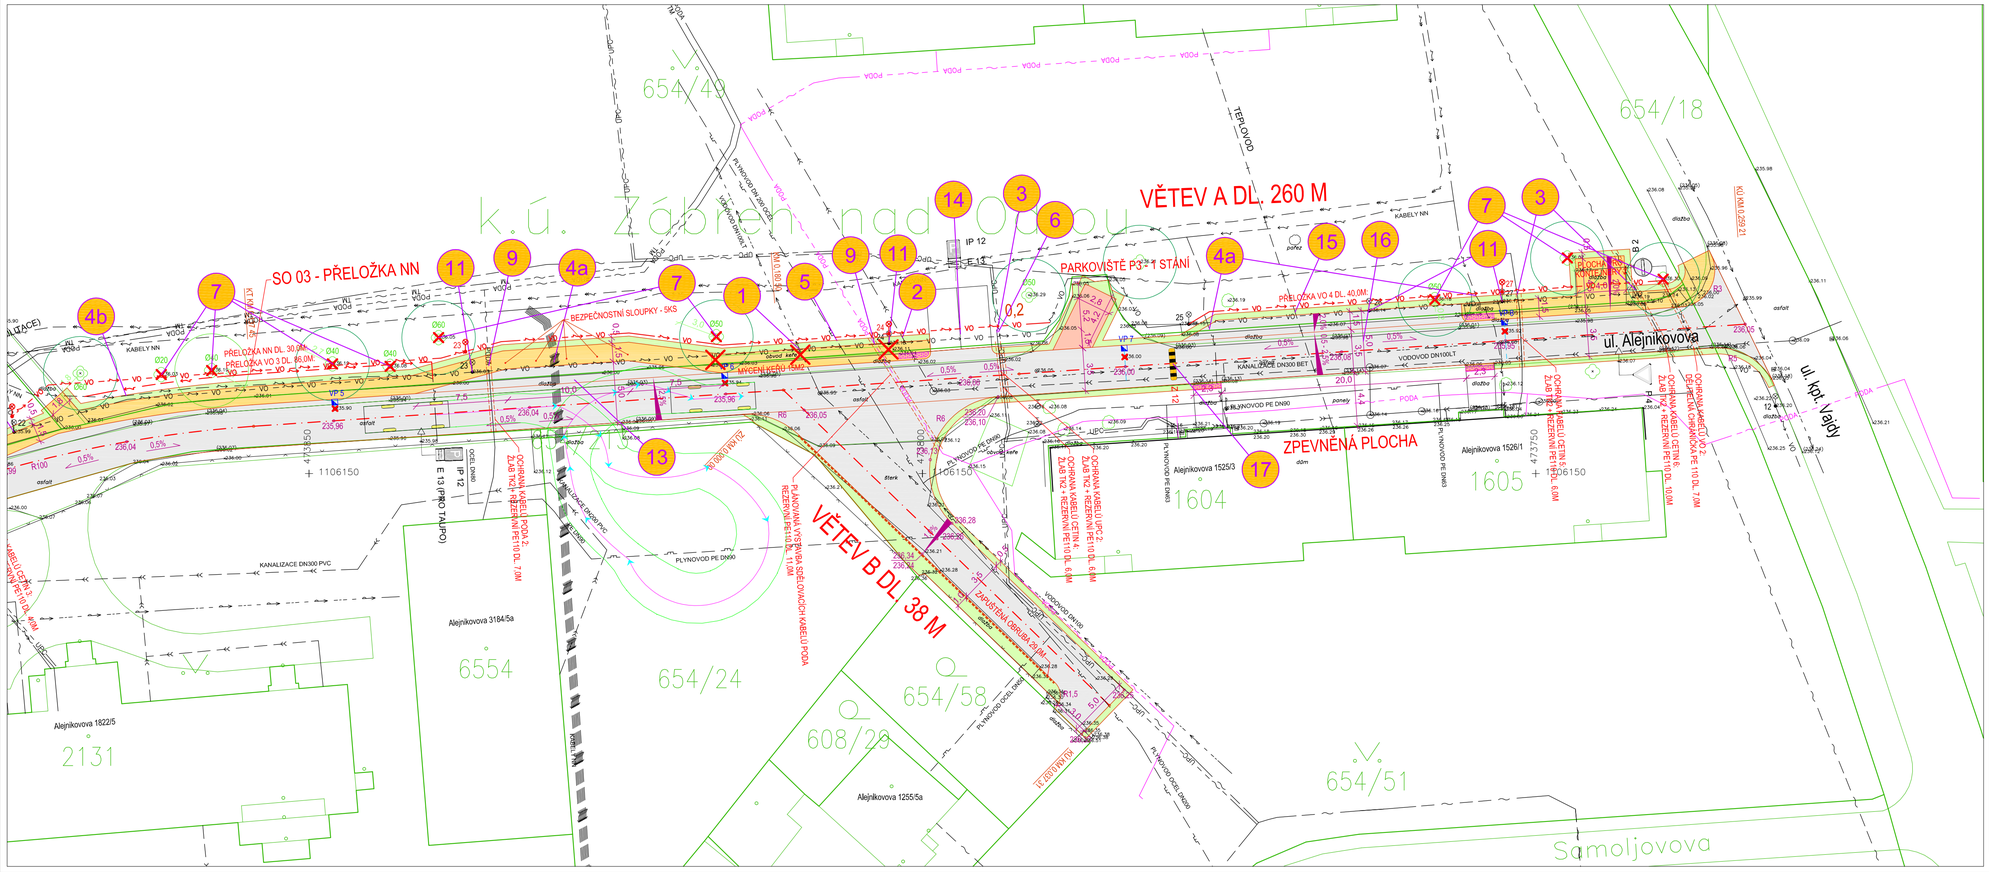

SEZNAM SO:

SO 01 – KOMUNIKACE, CHODNÍKY A PARKOVIŠTĚ
SO 02 – PŘELOŽKA VO
SO 03 – PŘELOŽKA NN

LEGENDA NOVÝCH PLOCH A SÍTÍ:

- KOMUNIKACE (ASFALTOBETON)
- PARKOVIŠTĚ (ZÁMKOVÁ DLAŽBA)
- CHODNÍK (ZÁMKOVÁ DLAŽBA)
- ZELEŇ
- VP 1 — VPUSTĚ + PŘÍPOJKY VPUSTÍ DN150
- RELIÉFNÍ DLAŽBA
- VO — SO 02 – PŘELOŽKA VO
- SO 03 – PŘELOŽKA NN

LEGENDA STÁVAJÍCÍCH SÍTÍ:

- SDĚLOVACÍ VEDENÍ (Česká telekomunikační infrastruktura a.s.)
- PODA — SDĚLOVACÍ VEDENÍ (Poda a.s.)
- UPC — SDĚLOVACÍ VEDENÍ (UPC Česká republika s.r.o.)
- TM — SDĚLOVACÍ VEDENÍ (T–Mobile Czech Republic a.s.)
- VO — VEŘEJNÉ OSVĚTLENÍ (Ostravské Komunikace a.s.)
- NÍZKÉ NAPĚTÍ (ČEZ Distribuce a.s.)
- VYSOKÉ NAPĚTÍ (ČEZ Distribuce a.s.)
- VODOVOD (OVAK a.s.)
- KANALIZACE (OVAK a.s.)
- PLYNOVOD NTL (GasNet, s.r.o.)

VEŠKERÁ PODZEMNÍ VEDENÍ JSOU VYNESENA ORIENTAČNĚ, PŘED ZAHÁJENÍM VÝKOPŮ SE MUSÍ NECHAT VYTÝČIT JEJÍMI SPRÁVCI V TERÉNU
!!! KOLIZNÍ MÍSTA V PŘEDSTIHU UPŘESNIT SONDAMI !!!

KLAD LISTŮ: ČÁST 1 | ČÁST 2

0 5 10 15 20 25 m
M 1:250

SOUŘADNICOVÝ SYSTÉM JTSK, VÝŠKOVÝ SYSTÉM BpV, ZAMĚŘENÍ 09/2013

zakázka:	Rekonstrukce ulice Alejnikovova, Ostrava–Zábřeh		
objednatel:	Statutární město Ostrava ÚMOb Ostrava Jih Horní 3, 700 30, Ostrava Hrabůvka		
vypracoval:	Ing. Miroslav Knápek Tel.: 724 798 028 www.projektove-dispozice-staveb.cz	stupeň: Studie datum: 11/2016	formát: 4xA4
název výkresu:	Koordinační situace – Část 2	měřítko: 1:250 archivní číslo:	mk–2013–30–33