


VZOROVÝ ŘEZ A-A KM 0,020

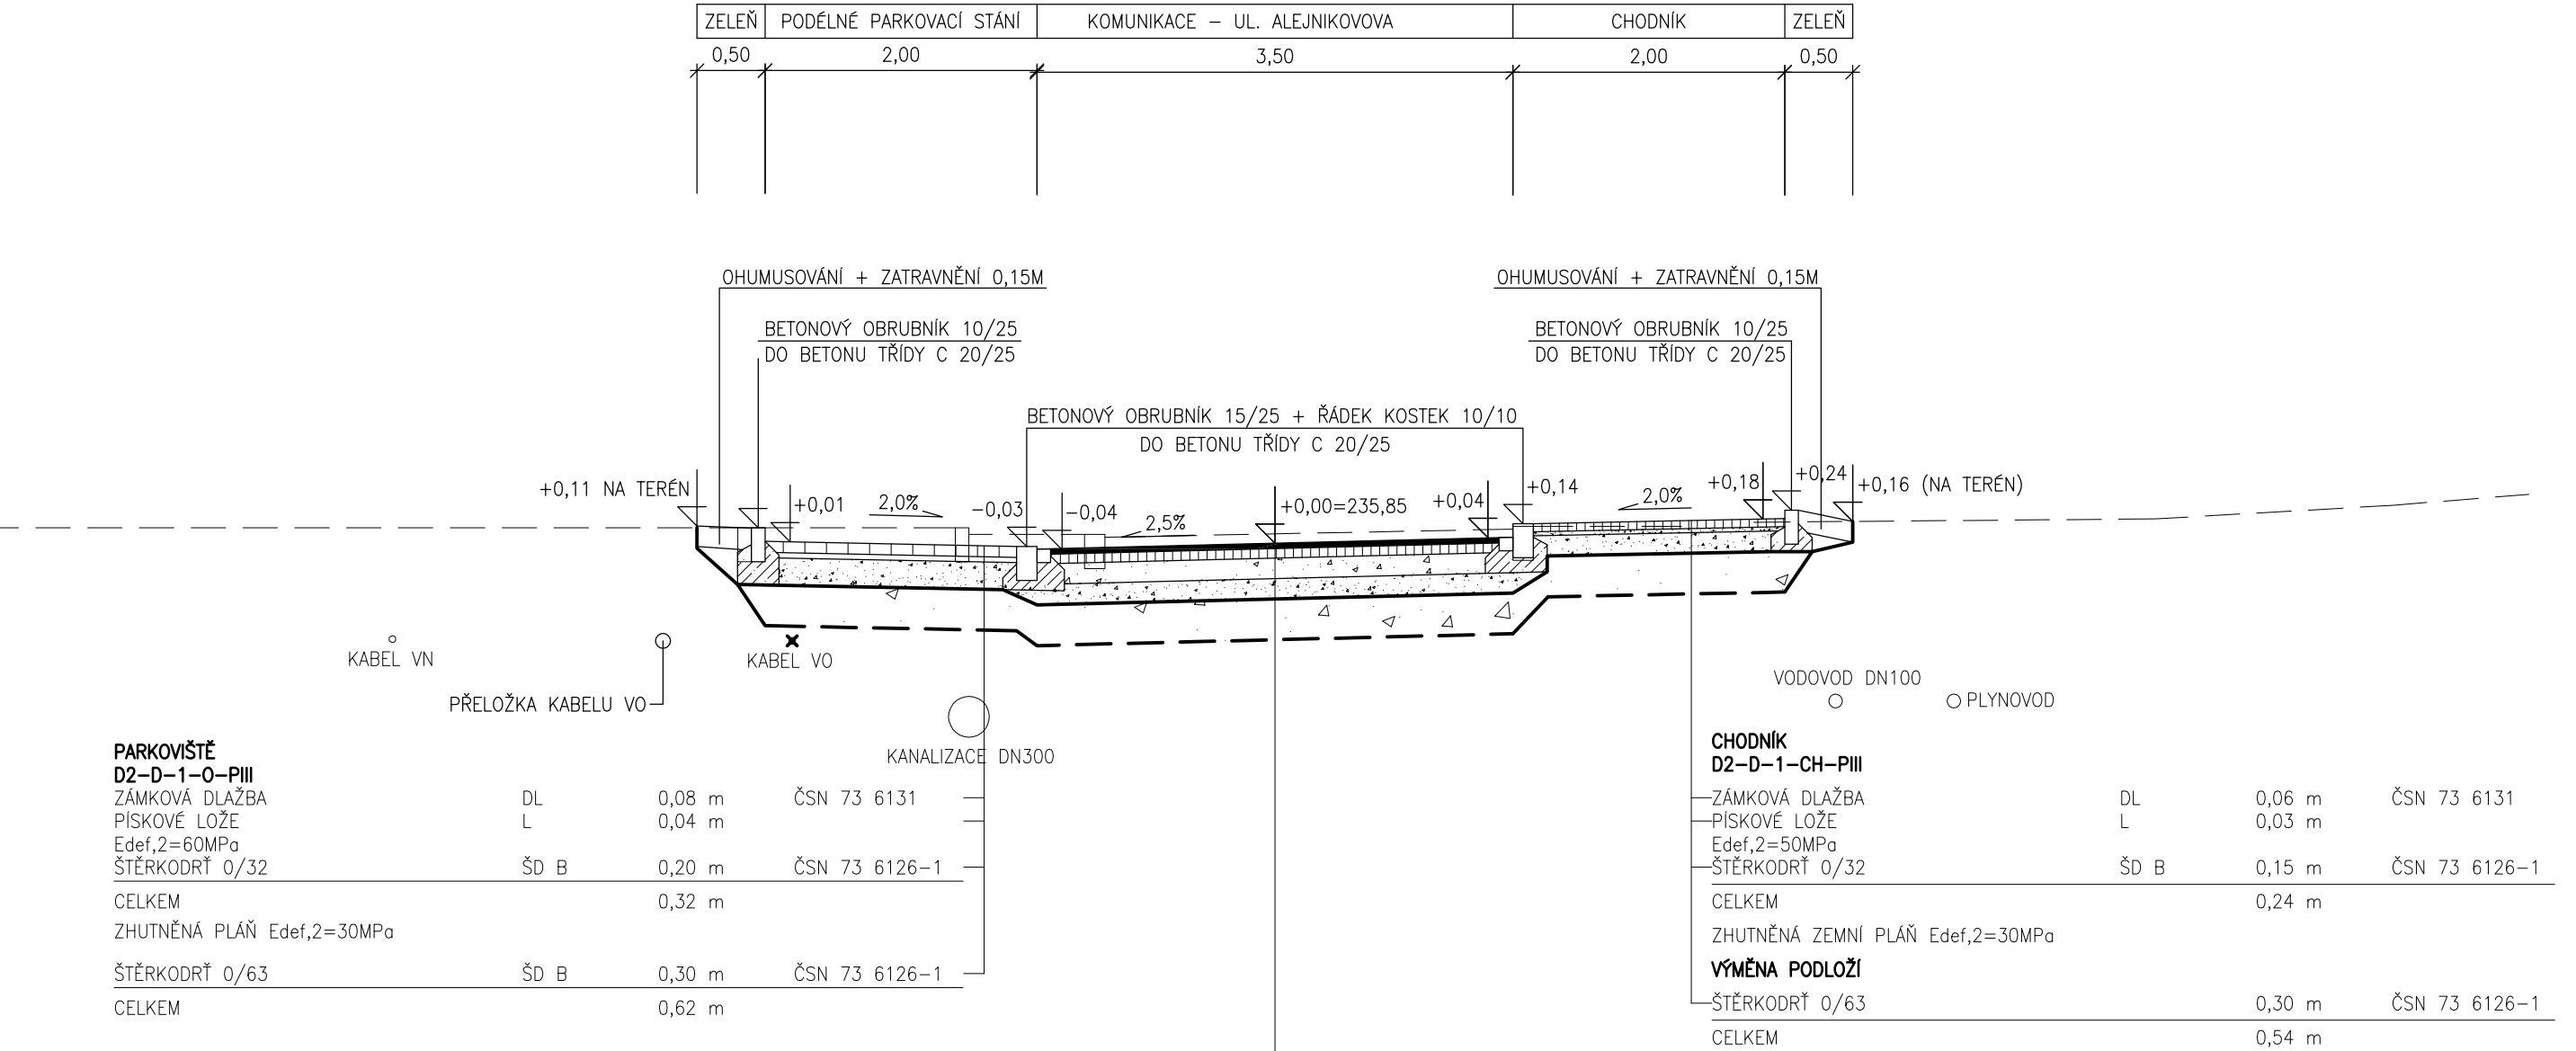

zakázka: Rekonstrukce ulice Alejnikovova, Ostrava-Zábřeh

objednatel: Statutární město Ostrava  
ÚMOb Ostrava Jih  
Horní 3, 700 30, Ostrava Hrabůvka

vypracoval: Ing. Miroslav Knápek

Tel.: 724 798 028  
www.projektant-dopravnich-staveb.cz

stupeň: Studie formát: 2xA4

datum: 11/2016

měřítko: 1:50

archivní číslo: mk-2013-30-34

Vzorový řez A-A