



VS PROJEKT s.r.o.
Ing. Miroslav Skupník
Na Obvodu 45/1100
703 00 Ostrava - Vítkovice

Váš dopis značky
e-mail

/ ze dne
28.06.2016

Naše značka
24550/Lie/290616-2

Vyřizuje / tel.
Liebzeit /
596 904 624
724 616 023
edgar.liebzeit@veolia.com

V Ostravě dne
29.06.2016

**„Vybudování chodníku na ul. Gerasimova v úseku ul. Průkopnická - ul. Krasnoarmějců” -
k.ú. Zábřeh nad Odrou - vyjádření k dotčení tepelných sítí ve správě Veolia Energie ČR, a.s.**

Stavbou nebudou dotčeny tepelné sítě ve správě Veolia Energie ČR, a.s.

Platnost vyjádření je 1 rok.

Zůstáváme s pozdravem

Veolia Energie ČR, a.s.
Region Severní Morava
Závod Distribuce a služby
Ostrava

.....
Ing. Libor Valový
Náměstek Distribuce a služeb




Příloha: č.1 - situace 1:500.

Veolia Energie ČR, a.s.

Sídlo: 28. října 3337/7, Moravská Ostrava, 702 00 Ostrava
Společnost zapsána v obchodním rejstříku vedeném Krajským
soudem v Ostravě pod sp. zn. B 318.
IČO: 451 93 410, DIČ: CZ45193410
Tel.: + 420 596 609 111, Zákaznická linka: 800 800 860
www.veolia.cz, www.veoliaenergie.cz

Kontaktní adresa:

Veolia Energie ČR, a.s.
Region Severní Morava
Elektrárenská 5562/17, 709 74 Ostrava - Třebovice
Tel.: + 420 596 904 111, fax: + 420 596 904 693

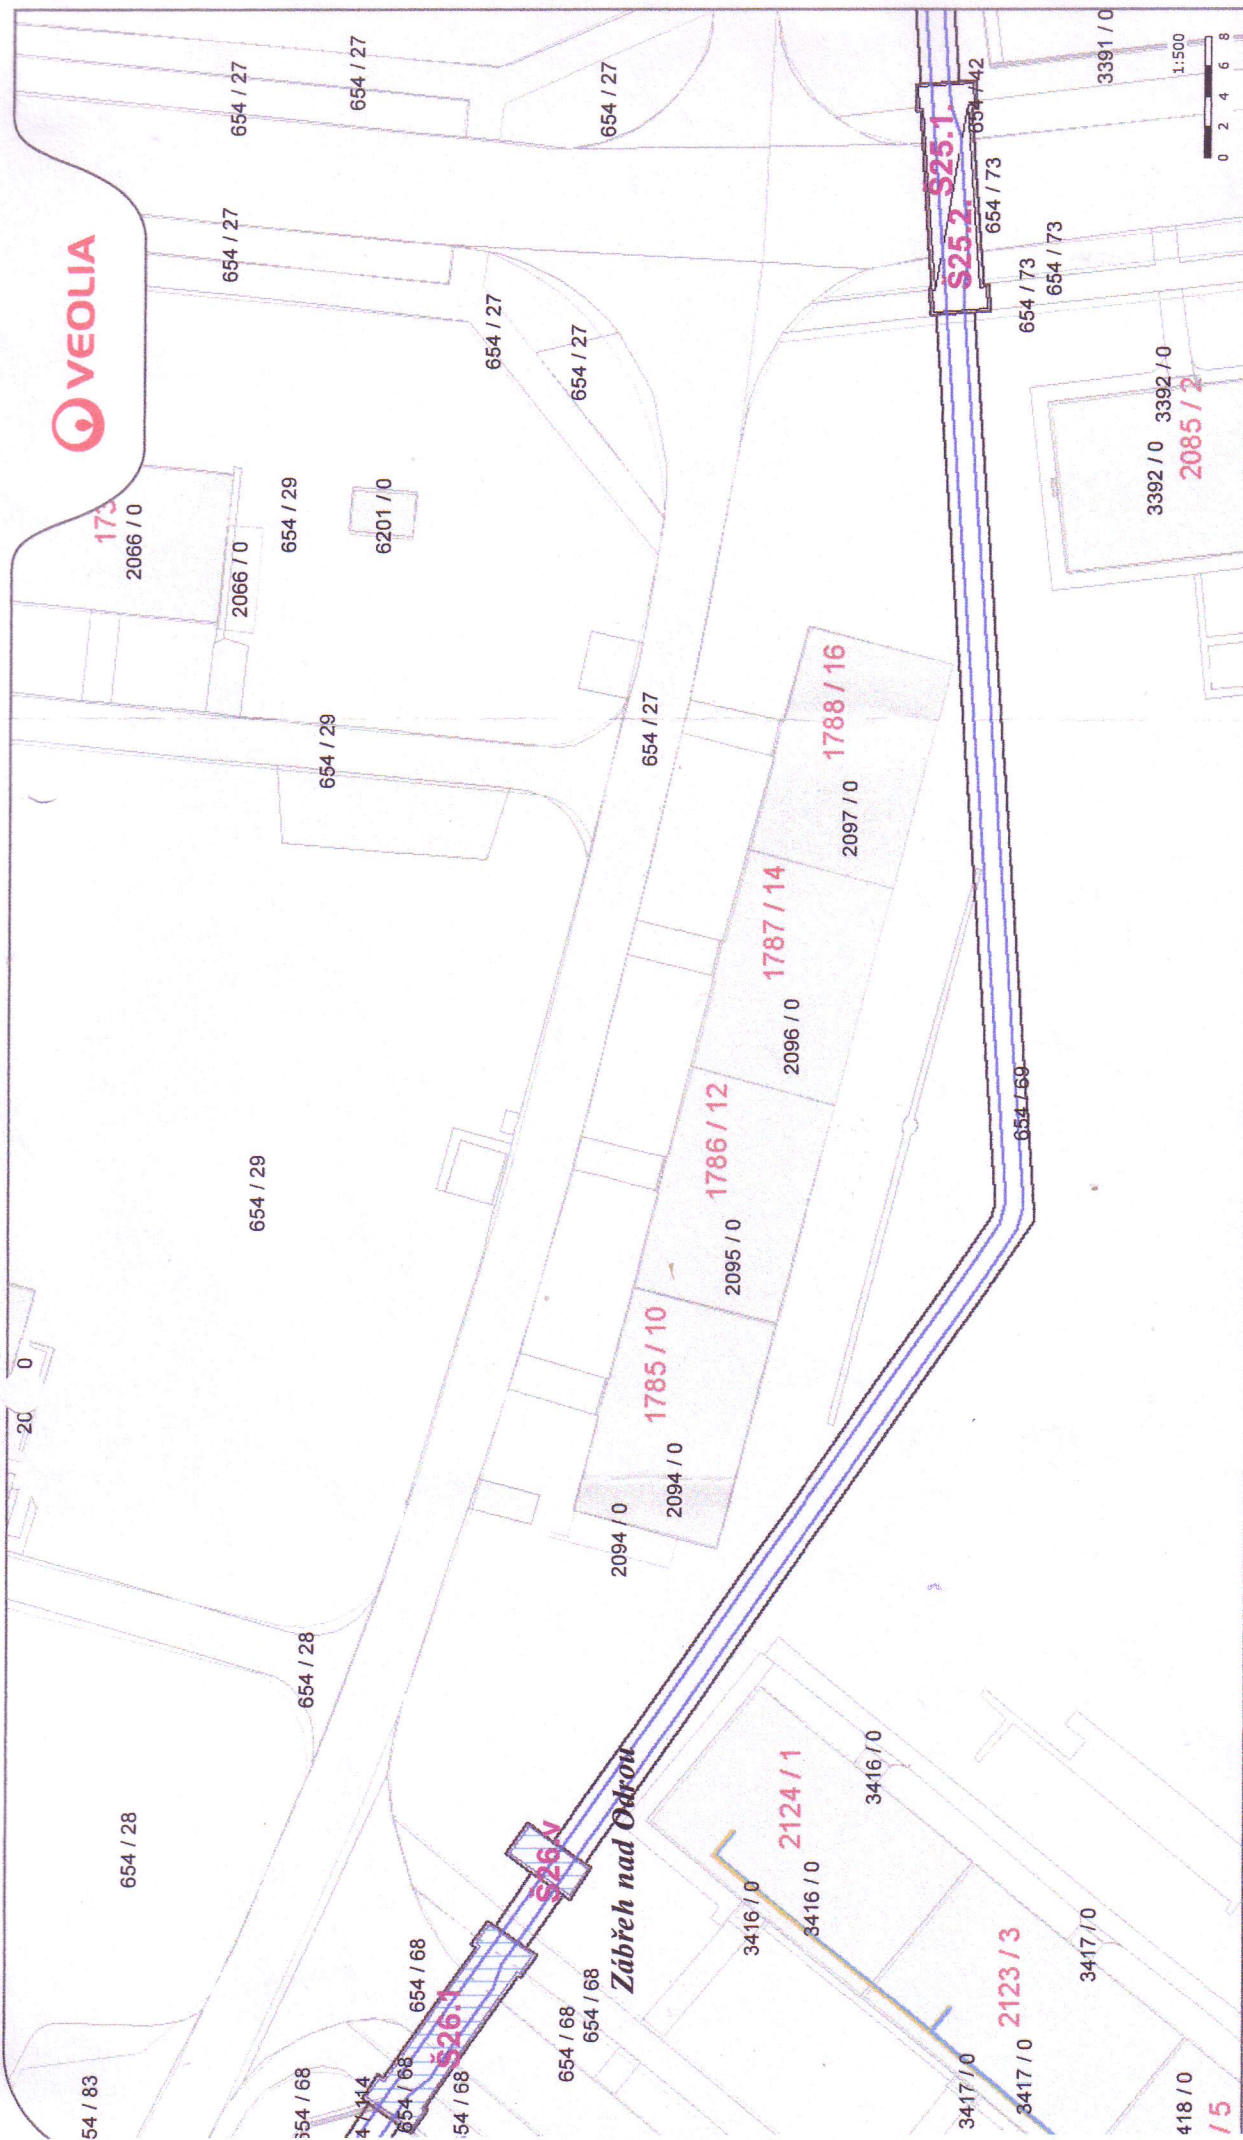

Příloha č. 1

Datum: 29. 6. 2016

Vyřizuje: LIEBZEIT

Razítko a podpis:

Li

Veolia Energie ČR, a.s.
Region Severní Morava
Závod Distribuce a služby
Ostrava

VEOLIA