


VZOROVÝ PŘÍČNÝ ŘEZ Č.1 M 1:50

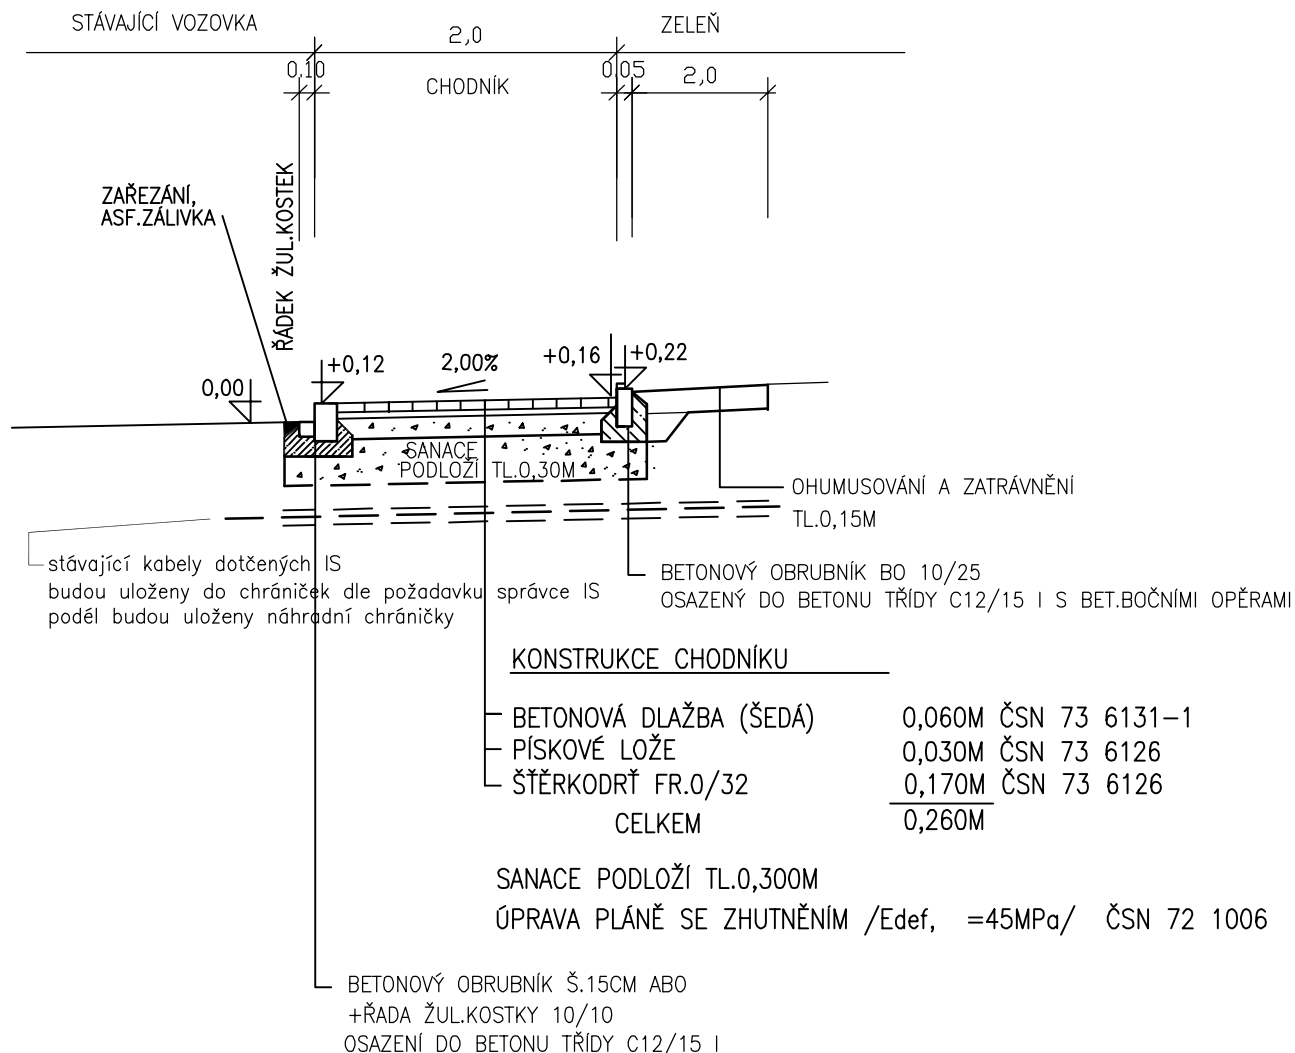

16/041

ZMĚNA	c		PROVEDL		DATUM		PODPIS	
	b							
	a							
ZODP.PROJEKT.	PROJEKTANT	VED.PROJEKT.					VS PROJEKT s.r.o. NA OBVODU 45,703 00 OSTRAVA tel.:596 771 328, fax.:596 771 399 mobil : 606 700 761	
ING.SKUPNÍK								
OBJEDNATEL : SMO OSTRAVA, MOB OSTRAVA-JIH, HORNÍ 791/3, 70030 OSTRAVA						FORMÁT	1 A4	
STAVBA : VYBUDOVÁNÍ CHDNÍKU NA UL.GERASIMOVOVÉ V ÚSEKU UL. PRŮKOPNICKÁ - UL. KRASNOARMĚJCŮ						DATUM	06/2018	
						STUPEŇ	PDPS	
						ZAKÁZKA	16/041	
OBSAH : VZOROVÝ ŘEZ Č.1						MĚŘÍTKO 1: 50	ČÍSLO VÝKR. C2.2	