



Ostravské vodárny a kanalizace a.s.

Váš dopis zn.:

Ze dne: 17. února 2017

Naše zn.: 6.3/8025/1974/17/Va

Vyřizuje: Ing. Dana Vašíčková

Tel.: 597 475 218

Fax.: 596 118 217

E-mail: vasickova.dana@ovak.cz

VS projekt s.r.o.

Na Obvodu 45/1100

703 00 OSTRAVA

Datum: 10. března 2017

Vyjádření k dokumentaci pro stavební řízení

Stavba : Vybudování chodníku na ul. Gerasimové v úseku ulice Průkopnická – ul. Krasnoarmějců
Katastr : Zábřeh nad Odrou
Parcela : 654/69
Ulice : Gerasimovova
Investor : SMO MOB Ostrava-Jih

Jedná se o zřízení nového úseku chodníku ze zámkové dlažby v délce cca 94 m. Odvodnění je řešeno spádováním ke stávající komunikaci, předpokládané navýšení množství srážkových vod odváděných do kanalizace pro veřejnou potřebu je $1,3 \text{ l.s}^{-1}$.


Informativní umístění vodovodních řadů DN 100, DN 150 a kanalizací DN 300, DN 400 v provozování společnosti Ostravské vodárny a kanalizace a.s. v zájmové lokalitě je patrné z přiložené situace. Upozorňujeme na plánovanou opravu vodovodu v rámci akce *Oprava vodovodu Zábřeh - oblast Čujkovova*. Předpokládaný termín realizace je v r. 2018, stavby doporučujeme koordinovat.

S dokumentací souhlasíme za těchto podmínek:

1. V souladu s ustanovením §153, odst.1 zákona č.183/2006 Sb., v platném znění bude před zahájením prací provedeno přesné vytýčení našich zařízení v dotčeném území. Vytýčení je možno objednat na našem oddělení dokumentace, ☎ - 597 475 103.
2. Zařízení v provozování společnosti Ostravské vodárny a kanalizace a.s. budou respektována dle příslušných ČSN a zákona č. 274/2001 Sb, ve znění pozdějších předpisů. Ochranné pásmo pro vodovody a kanalizace do DN 500 mm (včetně) je 1,5 m, nad DN 500 mm je 2,5 m od vnějšího líce stěny potrubí na každou stranu. U vodovodních řadů nebo kanalizačních stok o průměru nad 200 mm, jejichž dno je uloženo v hloubce větší než 2,5 m pod upraveným povrchem, se vzdálenosti od vnějšího líce zvyšují o 1,0 m. V ochranném pásmu nelze provádět výsadbu dřevin, umisťovat zařízení staveníště (včetně skládek materiálu), budovat stavby a konstrukce trvalého nebo dočasného charakteru.
3. V případě, že bude stavba chodníku realizována před provedením výše uvedené opravy vodovodu, požadujeme umožnění následného rozebrání nově vybudovaného chodníku i v záruční době.
4. Stavba bude prováděna tak, aby nedošlo k porušení zařízení v provozování naší společnosti. Ve vzdálenosti 1,5 m na každou stranu od trubního řadu musí být zemní práce prováděny ručně.


5. Poklopy vodovodních armatur a kanalizačních šachet budou přístupné po celou dobu stavby a po jejím ukončení budou dotčené poklopy řádně osazeny do nivelety navrhovaných úprav.
6. Požadujeme, aby nám bylo zahájení stavby písemně oznámeno 14 dnů předem. Zástupce provozu vodovodní sítě bude přizván k zahájení stavby a k závěrečné kontrolní prohlídce, ☎ - 597 475 501.

Ostravské vodárny a kanalizace a.s.
Nádražní 28 / 3114 (09)
729 71 Ostrava - Moravská Ostrava

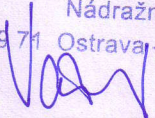
Ing. Dana Vašíčková
technický pracovník oddělení dokumentace

Platnost vyjádření je dva roky.

Přílohy:
Situace
Dokumentace

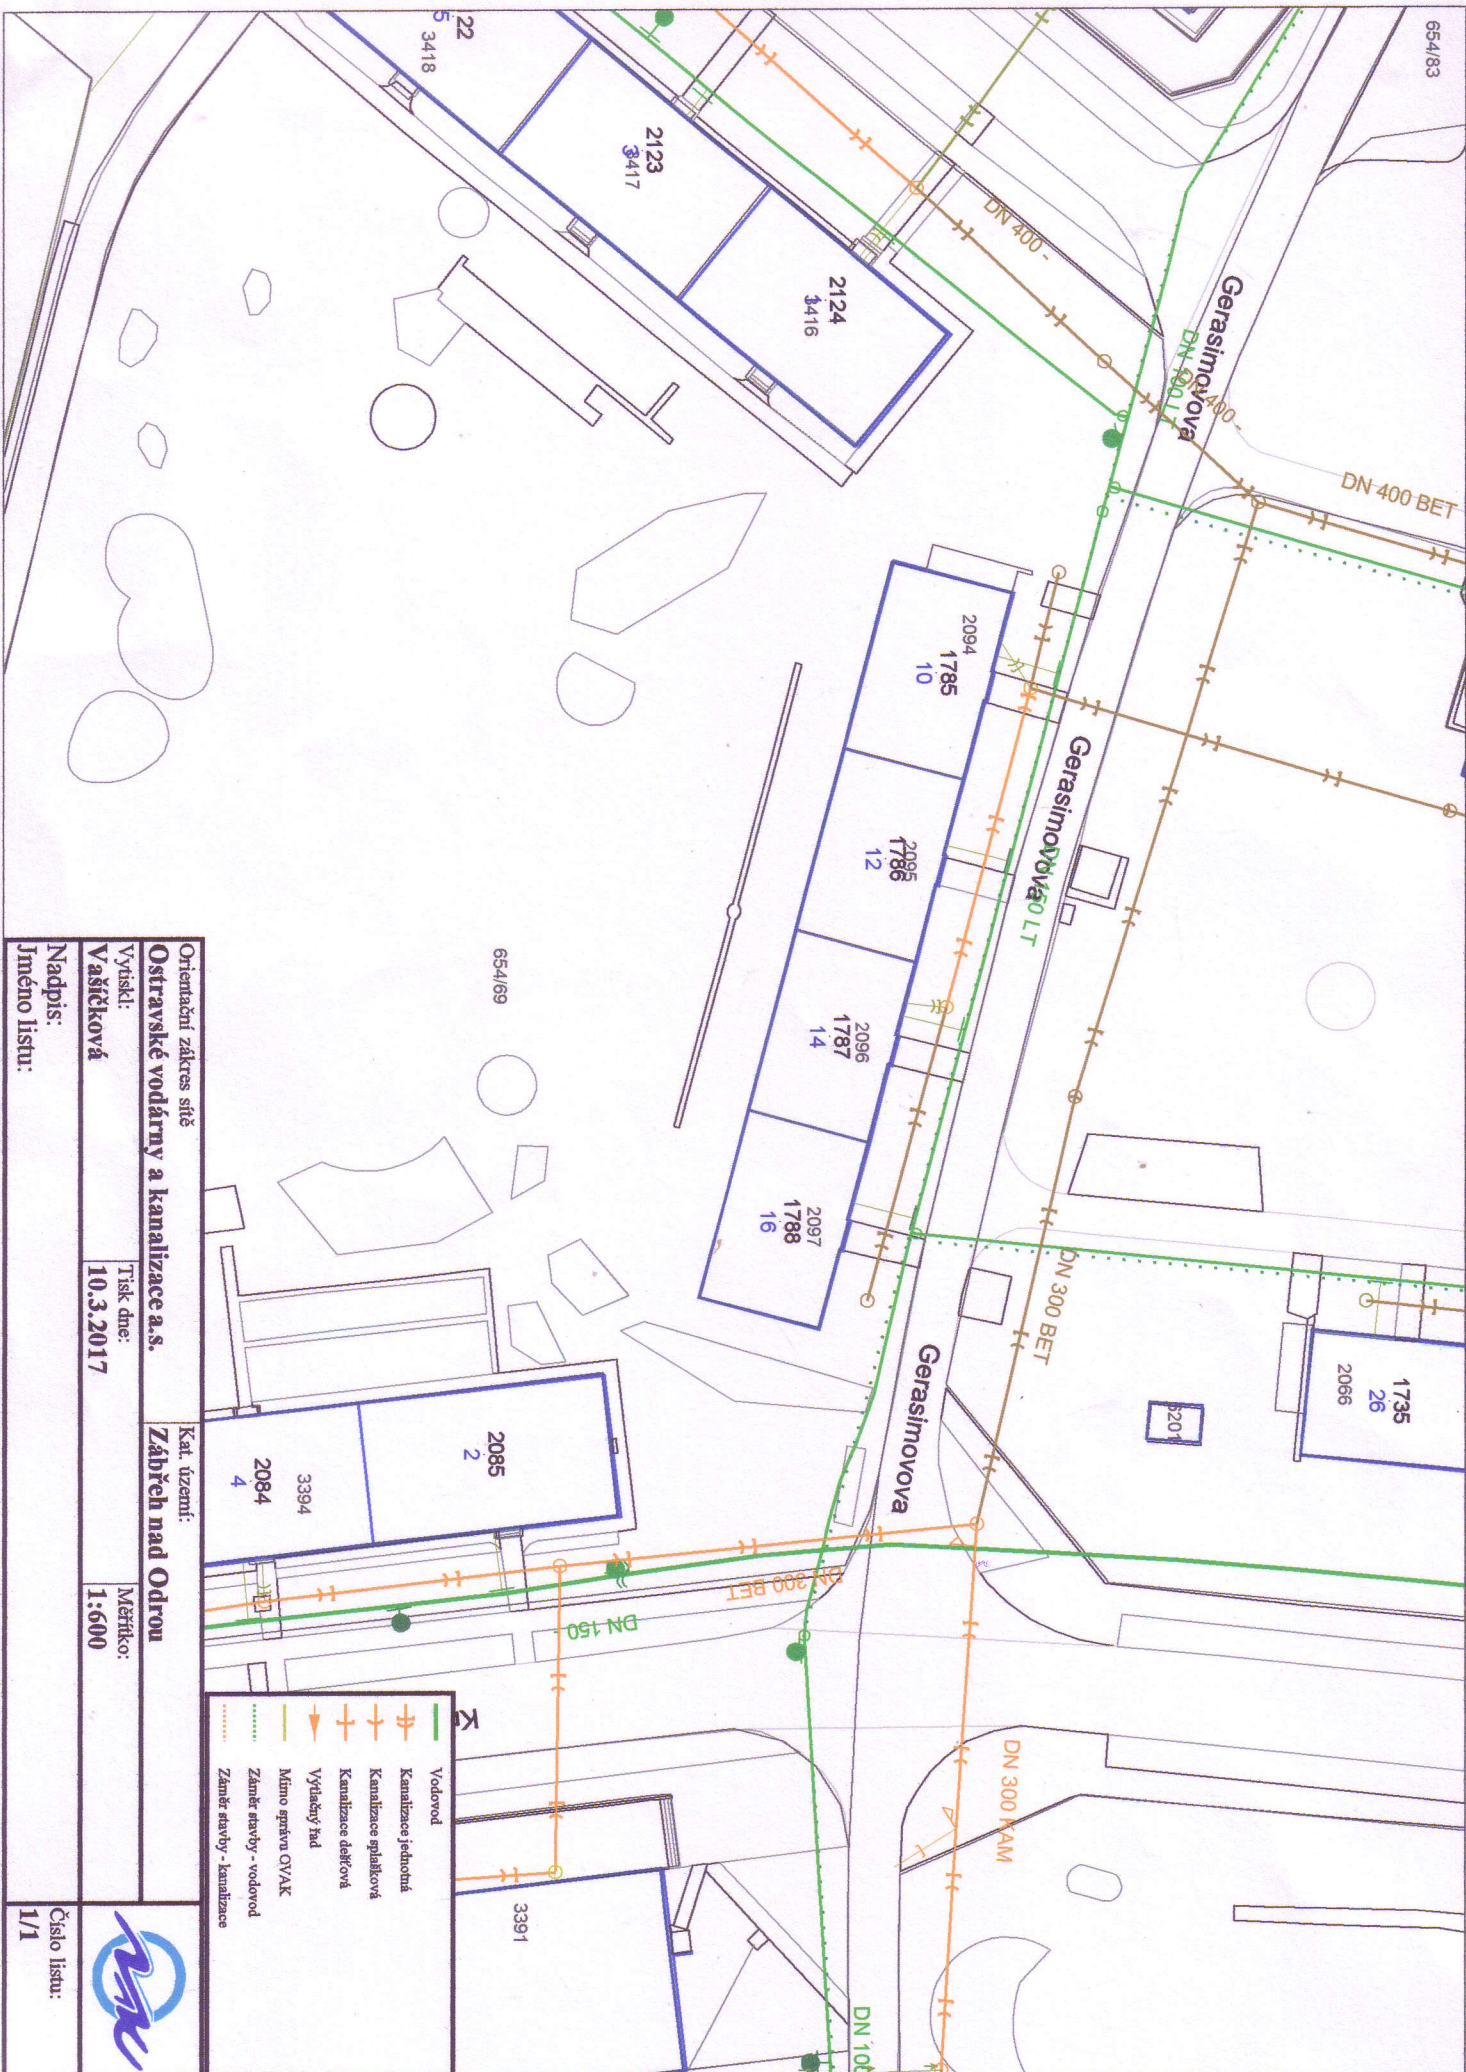

Orientační zakres síť
Ostravské vodárny a kanalizace a.s.

Kat. území:
Zábřeh nad Odrou

Výskl:

Tisk dne:

Měřítko:

Vašíčková

10.3.2017

1:600

Nádpis:

Jméno listu:

Číslo listu:

1/1

- Vodovod
- Kanalizace jednotná
- Kanalizace splašková
- Kanalizace dešťová
- Výtlakový řád
- Měrný spádový OVAK
- Zároveň stavby - vodovod
- Zároveň stavby - kanalizace





**Ostravské vodárny
a kanalizace a.s.**

*Ing. Kubušová 218
597 475
Oblast Čajkavova - stavba
Rybní projektant
⑥ k15*

Váš dopis zn.:

Ze dne: 29. června 2016

Naše zn.: 6.3/8025/7374/16/Ku

Vyřizuje: Ing. Jarmila Kubušová

Tel.: 597 475 191

Fax.: 596 118 217

E-mail: kubusova.jarmila@ovak.cz

VS projekt s.r.o.

Ing. Skupník

Na Obvodu 45/1100

703 00 OSTRAVA,

Datum: 18. července 2016

Vyjádření k existenci zařízení v provozování společnosti Ostravské vodárny a kanalizace a.s.

Stavba: Vybudování chodníku na ul. Gerasimové v úseku ul. Průkopnická – ul. Krasnoarmejců
Katastr: Ostrava – Zábřeh nad Odrou
Ulice: Gerasimova
Stavebník: Statutární město Ostrava

Sdělujeme Vám, že stavba chodníku musí být koordinována s připravovaným záměrem stavby – Oprava vodovodu ul. Gerasimova.

V místě navrhovaného chodníku se nacházejí vodovodní řady DN 80, DN 100, DN 150 a kanalizační stoky DN 200, DN 300 pro veřejnou potřebu v provozování společnosti Ostravské vodárny a kanalizace a.s. Upozorňujeme Vás i na vodovodní přípojky a kanalizační přípojky, které jsou v majetku majitelů připojených nemovitostí. Orientační umístění je patrné z přiložené situace – výstup geografického informačního systému společnosti Ostravské vodárny a kanalizace a.s.

Ochranná pásma řadů od vnějšího líce stěny potrubí na každou stranu:

- u vodovodu a kanalizace do průměru 500 mm (včetně) - 1,5 m
- u vodovodu a kanalizace nad průměr 500 mm - 2,5 m
- u vodovodních řadů nebo kanalizačních stok o průměru nad 200 mm, jejichž dno je uloženo v hloubce větší než 2,5 m pod upraveným povrchem, se vzdálenosti od vnějšího líce zvyšují o 1,0 m

V ochranném pásmu nelze umísťovat zařízení stavenišť, budovat stavby a konstrukce trvalého nebo dočasného charakteru s výjimkou úpravy povrchu a staveb inženýrských sítí, pro které platí ČSN 73 6005.

Zařízení v provozování společnosti Ostravské vodárny a kanalizace a.s. budou respektována dle zákona č.274/2001 Sb. ve znění pozdějších předpisů § 23 (ochranná pásma) a příslušných ČSN, zejména ČSN 73 6005 (prostorové uspořádání sítí).

V souladu s ustanovením § 153, odst. 1 zákona č.183/2006 Sb., v platném znění bude před zahájením prací provedeno přesné vytyčení našich zařízení v dotčeném území. Vytyčení je možno objednat na našem oddělení dokumentace, tel. 597 475 103.

Dokumentace pro územní resp. stavební řízení nám bude předložena k posouzení.


Kubušová
Ing. Jarmila Kubušová
technický pracovník oddělení dokumentace
Ostravské vodárny a kanalizace a.s.
Nádražní 28 / 3114
729 71 Ostrava - Moravská Ostrava

Přílohy

Situace

Nádražní 28/3114 | 729 71 Ostrava - Moravská Ostrava
tel.: 597 475 111 | 595 152 111 | fax: 596 118 217 | IČ: 45193673 | DIČ: CZ45193673
KB Ostrava | č.ú.: 5302761/0100 | www.ovak.cz
Zapsáno v OR KS v Ostravě, spisová značka B 348



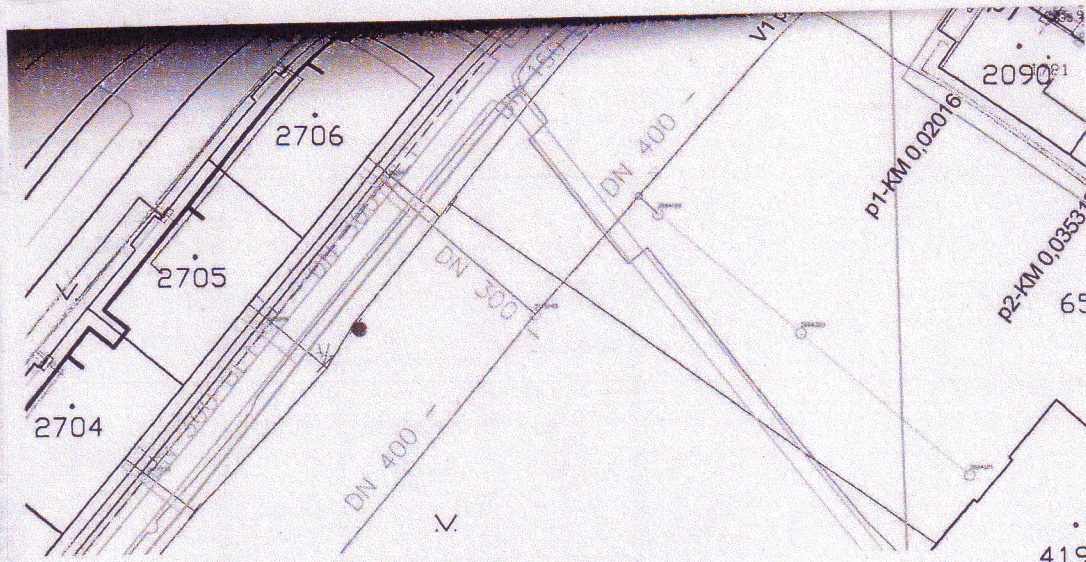

4a	4c	4e
4b	4d	4f

ČSN 73 6005 (Prostorové uspořádání sítí tech. vybavení) dodržena

JTSK, Bpv



11

33

Ing. Aleš Ryšán Vdovská 22 Ostrava-Muglinov 712 00 telefon 737316518 investor: OVAK a.s.	STAVBA : Oprava vodovodu a kanalizace oblast Čujkovova, k.ú. Zábřeh nad Odrou	měřítko: 1 : 500 datum : 01/2011
	objekt: SO 01, SO 02, SO 03, SO 04 název výkresu: Situace 1 : 500	formát: A4 zak. číslo 0510 stupeň DUR+DSP+DPS

4b