


SITUAČNÍ VÝKRES KÁCENÍ STROMŮ 1 : 500

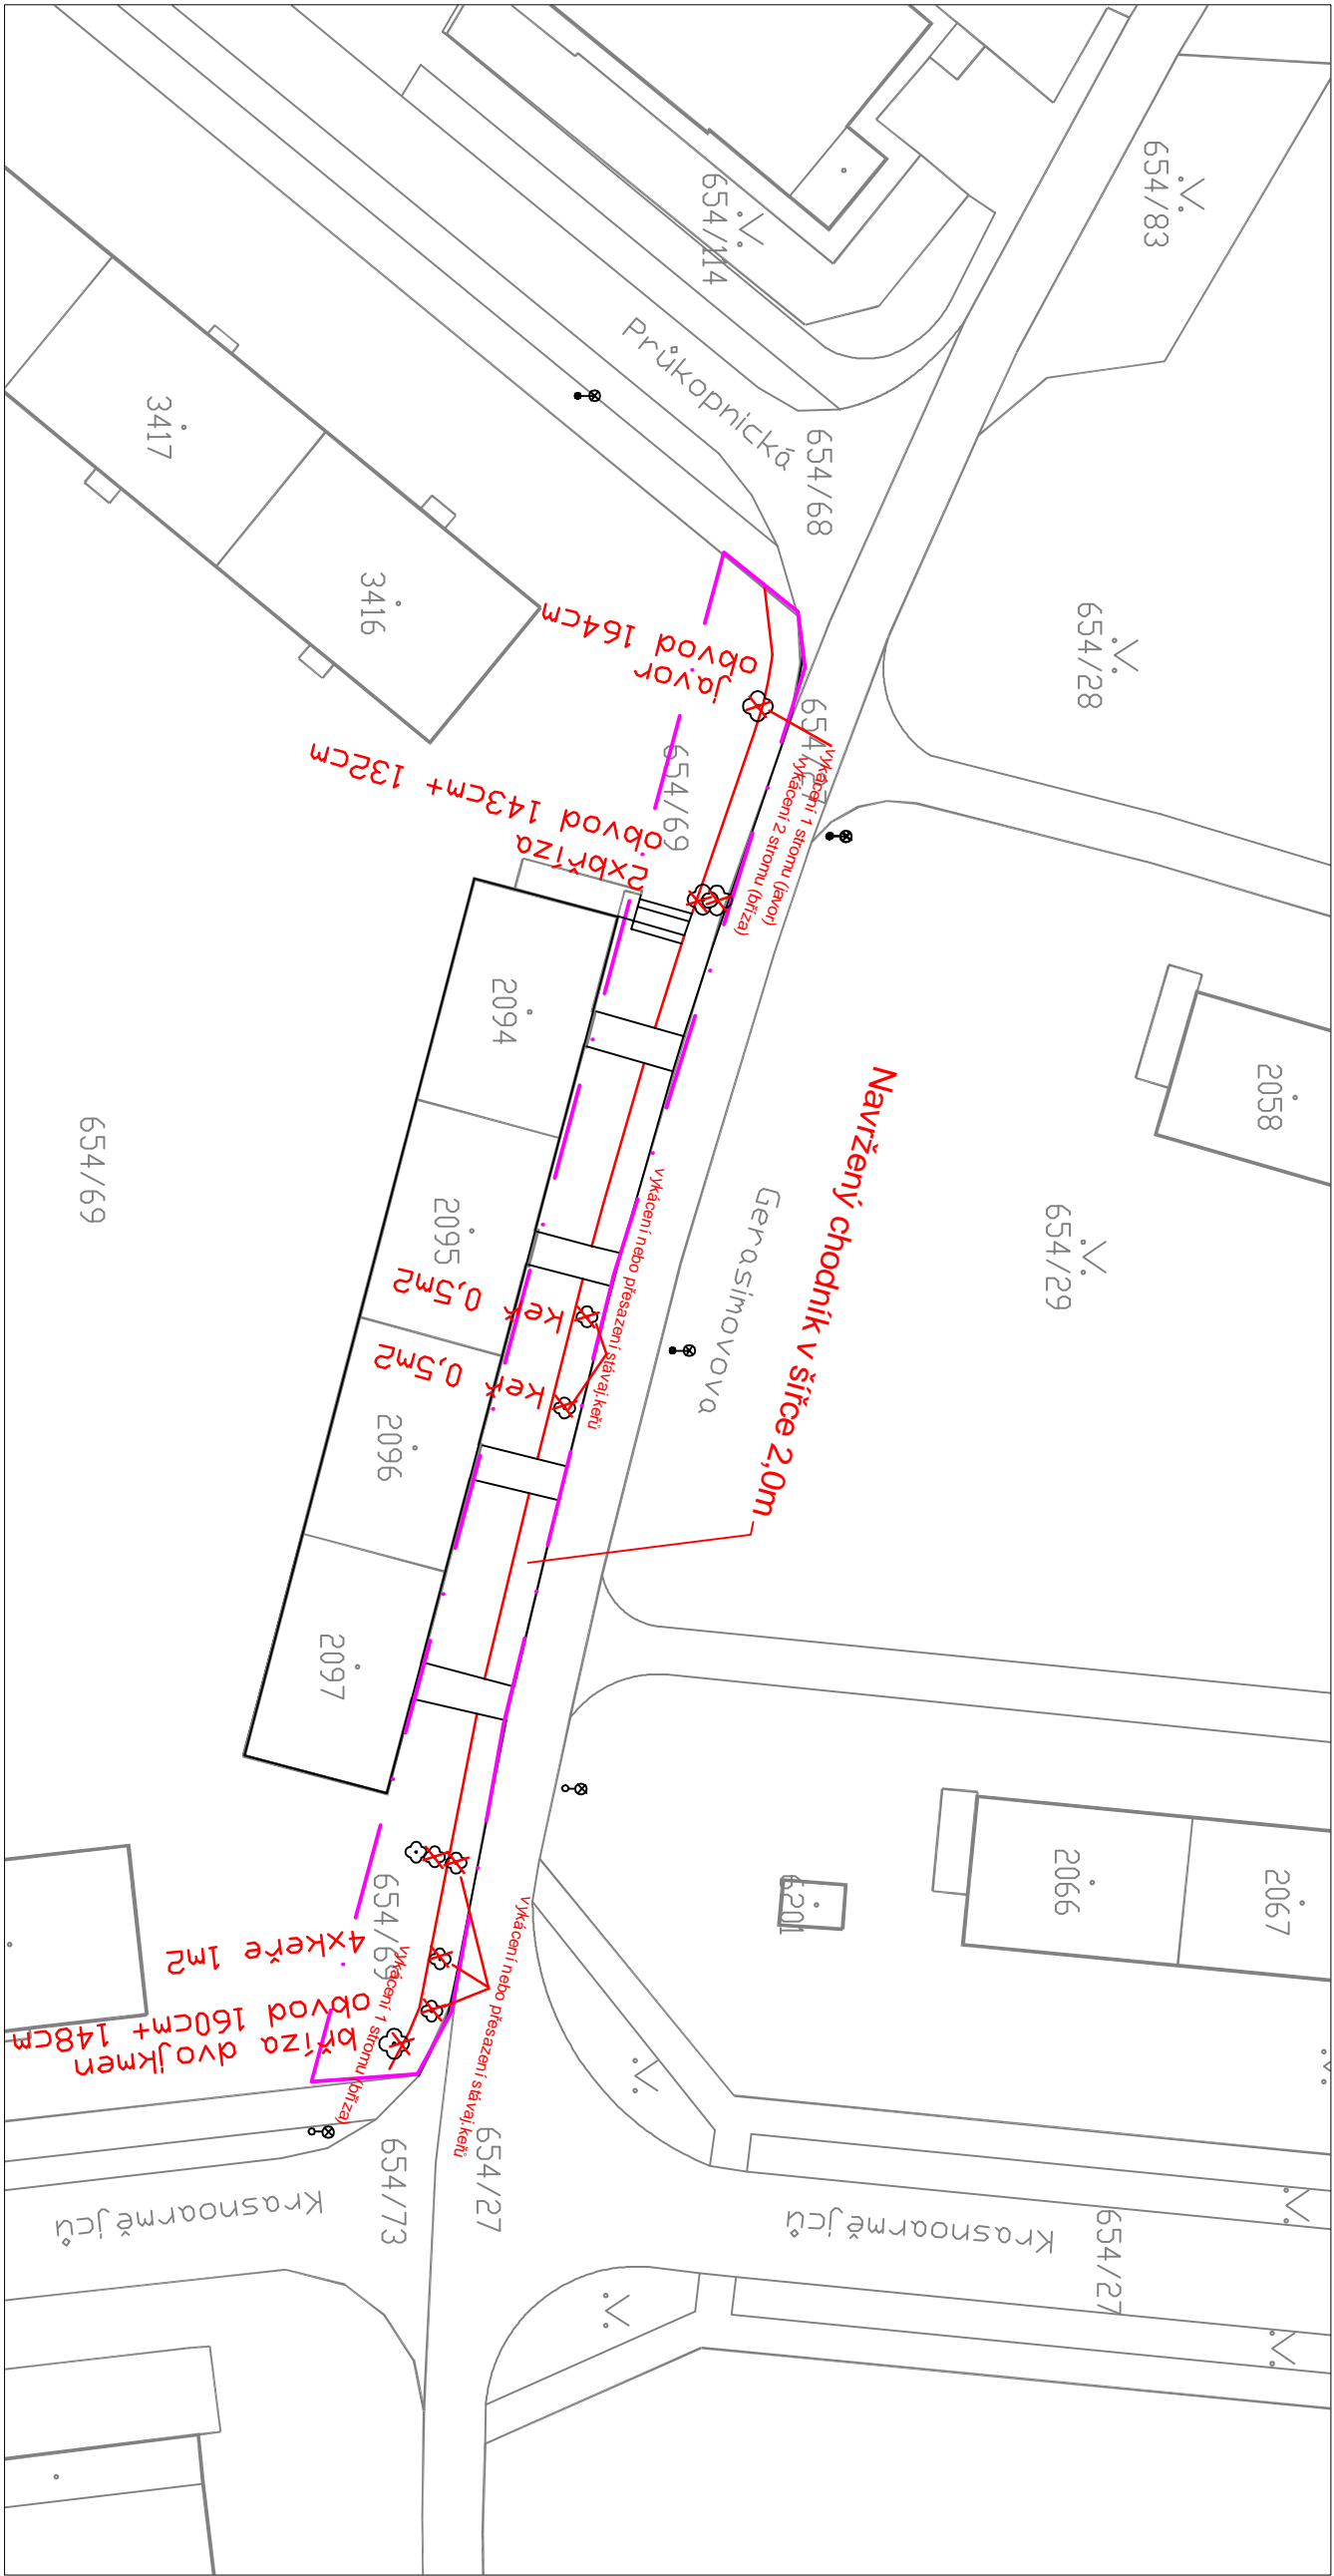

LEGENDA:

- OBVOD STAVBY (HRANICE DOTČENÉHO ÚZEMÍ)
- DOTČENÁ PARCELA: 654/69, K.Ú. ZABŘEH NAD ODROU
- NAVRŽENÝ CHODNÍK
- STAVAJÍCÍ CHODNÍK
- STAVAJÍCÍ STROMY URČENÉ KE KÁCENÍ
- STAVAJÍCÍ KEŘE URČENÉ KE KÁCENÍ



16/041

ZMĚNA		PROVEDL		DATUM		PODPIS	
c	b	a					
ZODP.PROJEKT.		PROJEKTANT		VED.PROJEKT.			
ING.SKUPNIK							
OBJEDNATEL : SMO OSTRAVA, MOB OSTRAVA-JIH, HORNÍ 791/3, 70030 OSTRAVA							
STAVBA :							
VYBUDOVÁNÍ CHODNÍKU NA UL.GERASIMOVOVÉ							
V ÚSEKU UL. PRŮKOPNICKÁ - UL. KRASNOARMĚJCŮ							
OBSAH :							
SITUAČNÍ VÝKRES KÁCENÍ STROMŮ							

VS PROJEKT s.r.o.
NA OBVODU 45,703 00 OSTRAVA
tel.:596 771 328, fax.:596 771 399
mobil : 606 700 761
FORMÁT
2 A4
DATUM
06/2018
STUPĚŇ
PDPs
ZAKÁZKA
16/041
MĚŘITKO
1: 500
ČÍSLO VÝKR.
C2.3