


LEGENDA Ú ELU MÍSTNOSTÍ		
OZN	Ú EL MÍSTNOSTI	PLOCHA (m2)
BYT . 1		
101	P EDSÍ	10,84
102	POKOU	9,90
103	POKOU	10,10
104	POKOU	16,32
105	KUCHY	20,30
106	KOUPELNA	3,70
107	WC	1,30
108	LODŽIE	4,55
109	SPÍŽ	1,42

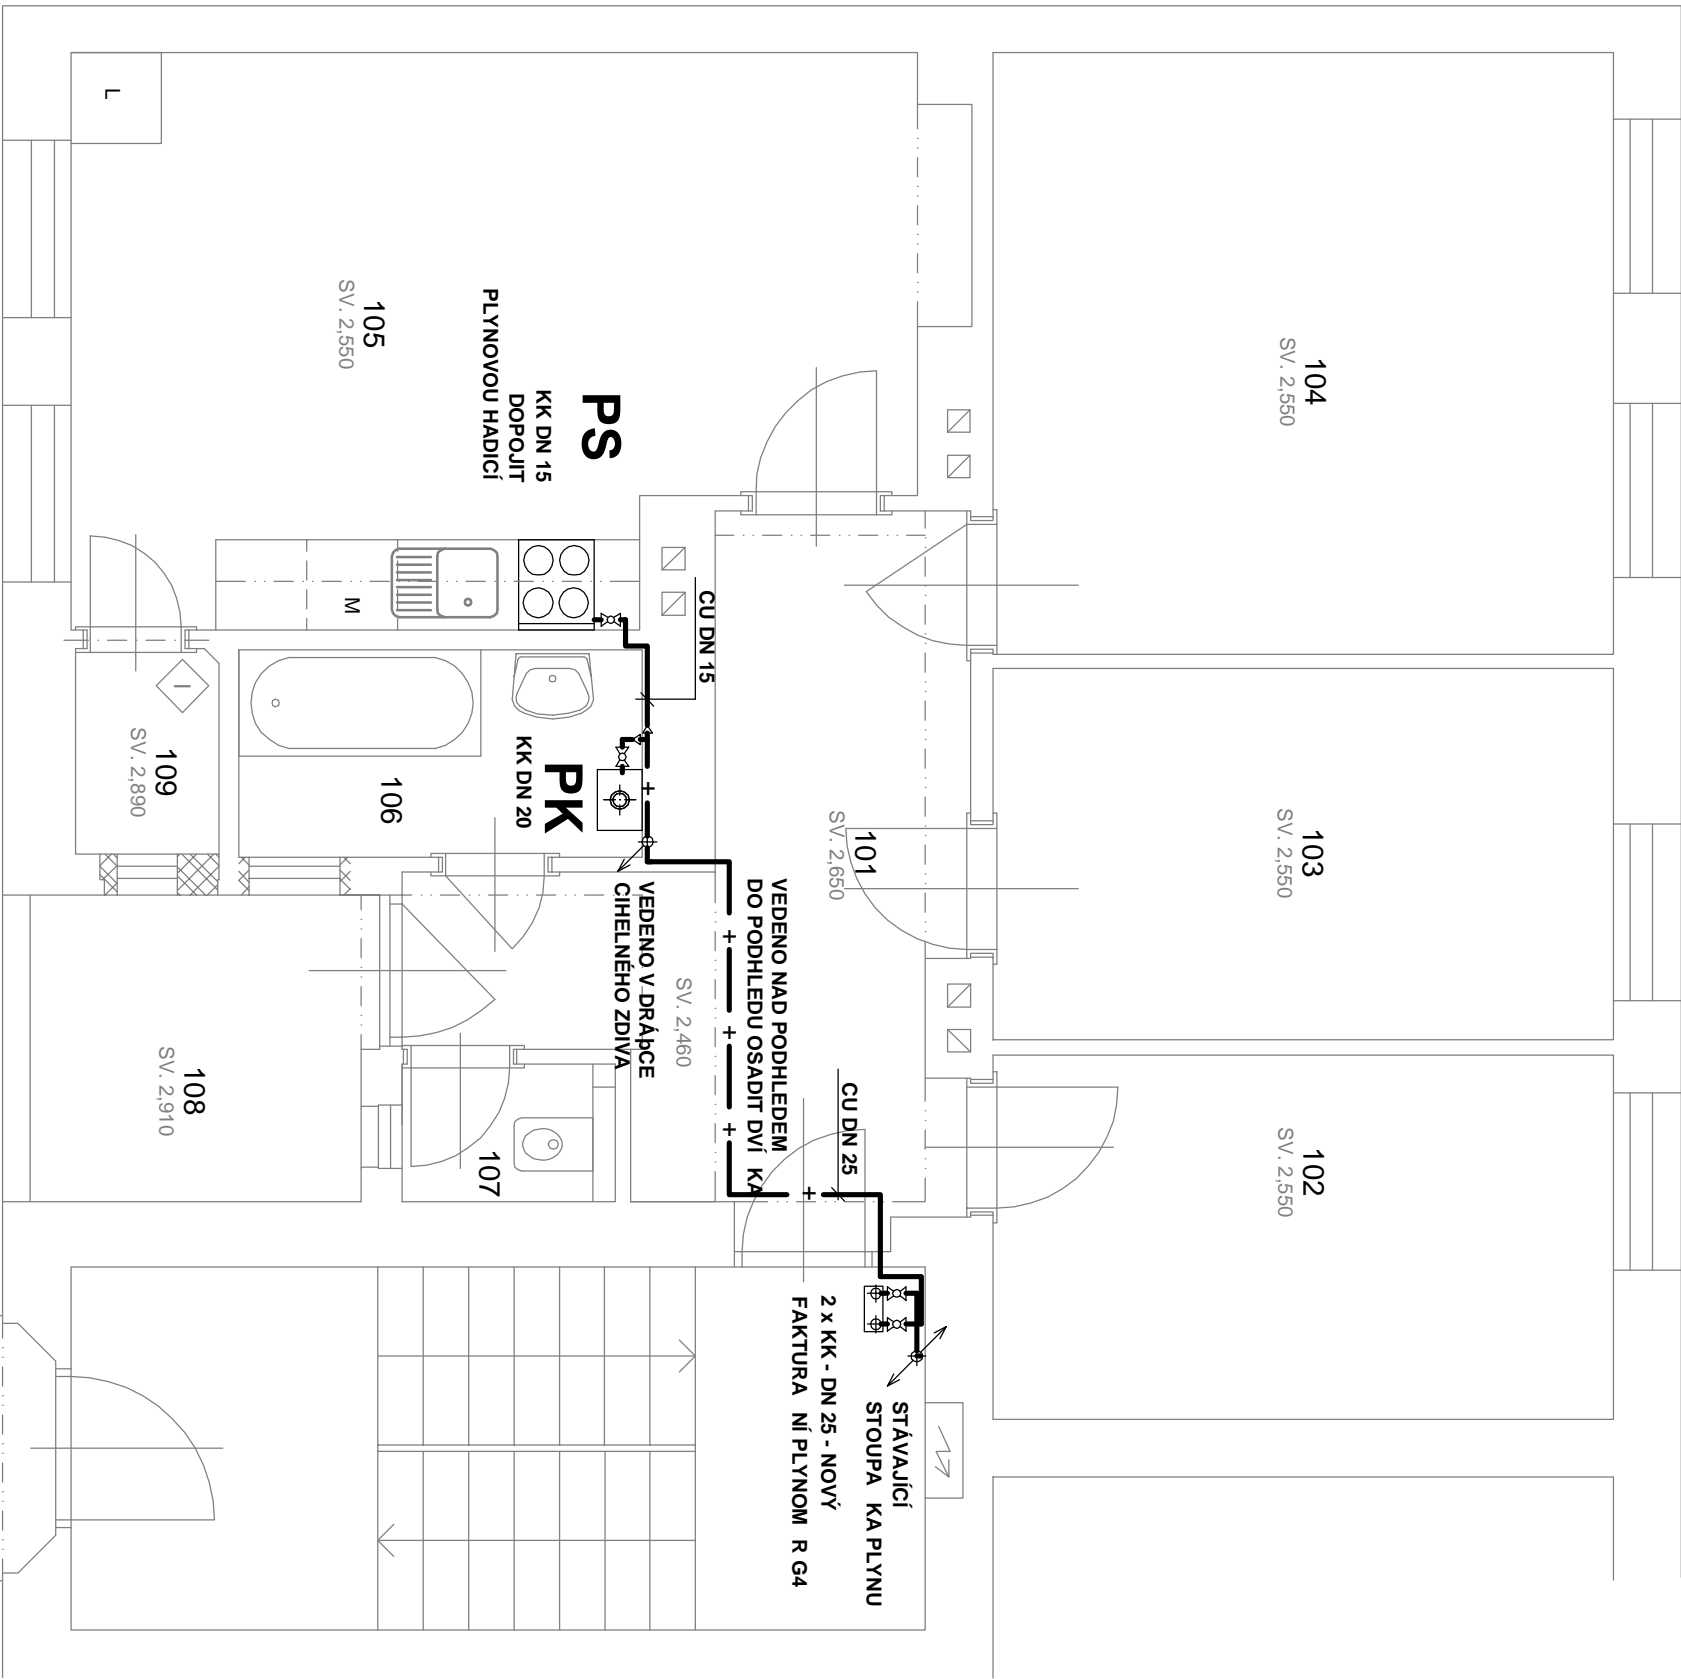

## LEGENDA

### PK

STÁVAJÍCÍ KOTEL PLYNOVÝ ZÁV SNÝ KONDENZA NÍ  
BAXI - KOMBINOVANÝ, OSADIT DO NOVÉ POZICE  
TEPELNÝ VÝKON VYTÁP NÍ DO 24 kW  
KOTEL V PROVEDENÍ "C" DLE TPĞ 704 01  
TZN. NEZÁVISLÝ NA VNIT NÍM PROST EDÍ  
KOAXIÁLNÍ ODKOU ENÍ PRO KONDENZA NÍ KOTLE Ø80/125  
VYVÉST NAD ST ECHU STÁVAJÍCÍM KOMÍNOVÝM PR DUCHEM  
PLYNOVÁ VARNÁ DESKA - PROVEDENÍ SKLO  
OSAZENÁ V KUCHY SKÉ LENCE  
TEPELNÝ VÝKON 6,0 kW  
SPOT EBA PLYNU - 0,70 M3/HOD  
PLYNOVÝ SPOT EBI V PROVEDENÍ "A" DLE TPĞ 704 01  
TZN. ZÁVISLÝ NA VNIT NÍM PROST EDÍ

### PV

OBJEDNATEL/STAVEBNÍK		ZHOVITEL		VPRACOVÁL	
STATUTÁRNÍ M STO OSTRAVA M STSKÝ OBVOD OSTRAVA-JIH HORNÍ 791/3 700 30 OSTRAVA-HRAB VKA		ING. ELENA IMBUIOVÁ soukromá projek ní kancelá MARIÁNSKOHORSKÁ 3/2787, 702 00 OSTRAVA		ING. DANA PEIKERTO VÁ NAD PLYNÁRNOU 1100/1 747 14 LUDGE OVICE	
STAVBA		ZAKÁZKOVÉ			
REKONSTRUKCE VOLNÉHO BYTU . 1, ul. MLÁDEŽE 12/507, OSTRAVA-HRAB VKA		ÍSLO 01/2018			
OBSAH P DORYS BYTU		STUPE			
		PD PRO REALIZACI STAVBY			
		M TKO		DATUM	
		1 : 50		05/2018	
VÝKRES		KOPIE			
D.1.4.4 - PLYNOINSTALACE		02			