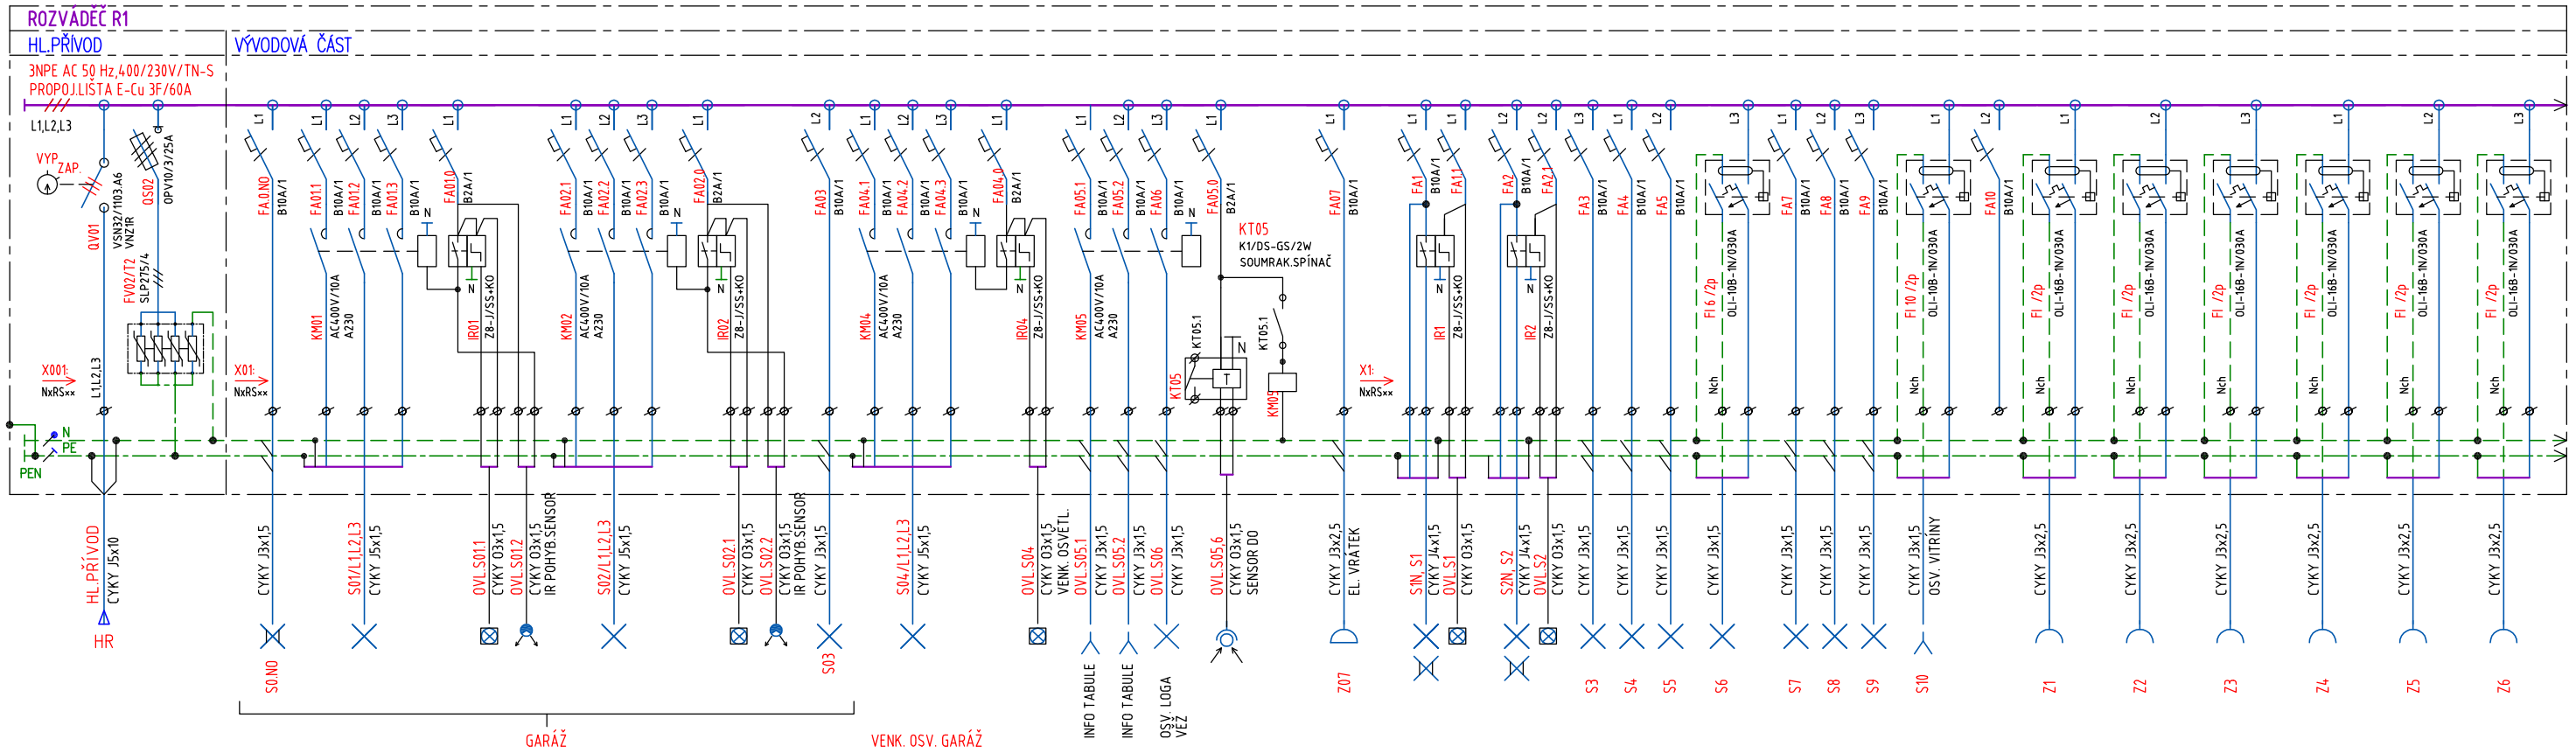

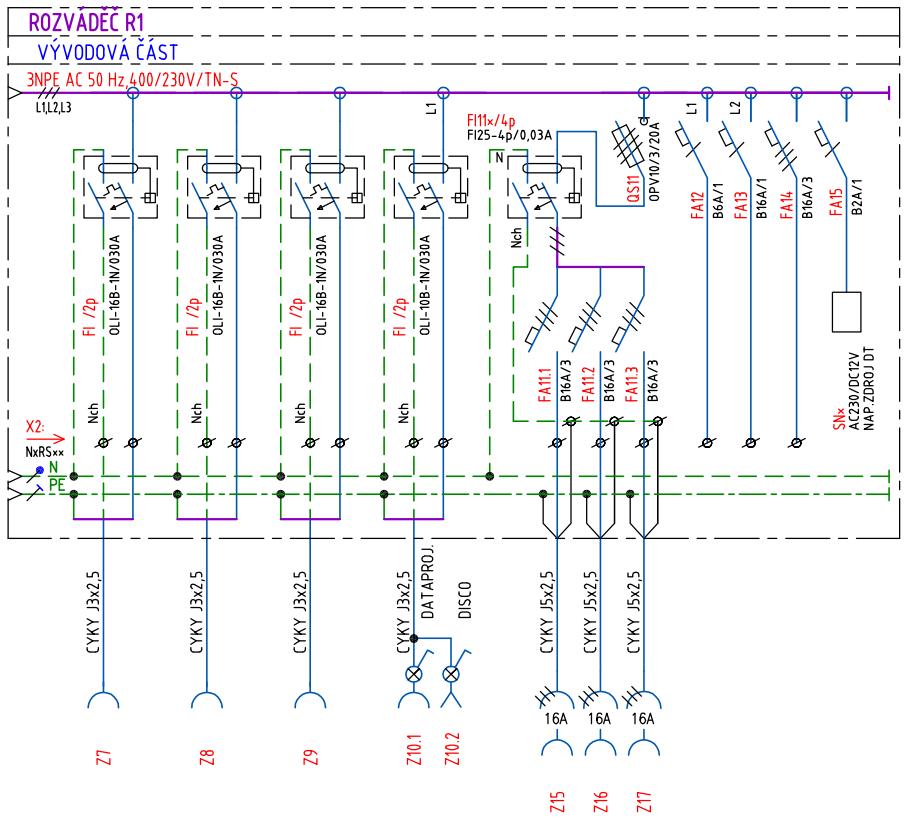

ROZVÁDĚČ/NÁZEV :	R1
PROVEDENÍ, VZOR : :	OCELOPLECHOVÝ ZAPUŠTĚNÝ
TYP :	VZOR OEZ RZB-Z-65144
KRYTÍ V UZAVŘENÉM STAVU :	IP 30
KRYTÍ V OTEVŘENÉM STAVU :	IP 20
ROZMĚRY :	6x24/144 DIN
DĚLENÍ :	-
NÁTĚR/BARVA :	RAL 9003
OBSLUHA :	PRAC.POUČENÝMI
PŘÍVOD(Y) :	VRCHEM
VÝVOD(Y) :	NAHORU
OCHRANA PŘED ÚR. EL. PROUDEM :	DLE ČSN 332000-4-41,ed.3 SAMOČIN.ODPOJENÍM OD ZDROJE
NAPÁJECÍ NAPĚŤ.SOUSTAVA :	3PEN AC 50Hz,400/230V/TN-S
OVLÁDACÍ NAPĚŤ.SOUSTAVA :	1NPE AC 50Hz,230V/TN-S
PROVEDENÍ A In PŘÍPOJNIC	DLE POPISU NA SCHÉMATU

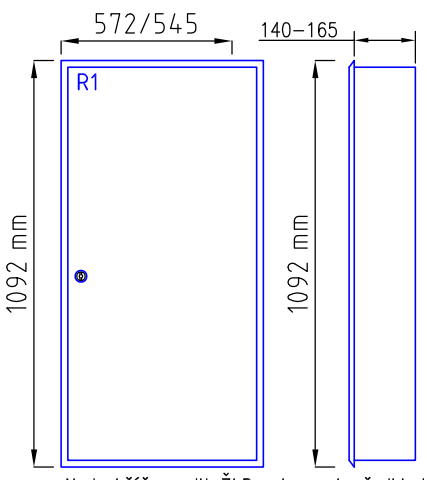

Nad skříň osadit ŽLB nebo ocel. předklad proti sedání zdiva !

Značení vodičů, svorek atd.

ČSN EN 60445 ed.3 Základní bezpečnostní principy pro rozhraní člověk-stroj, značení a identifikaci – Označování svorek zařízení a konců vodičů (330160)

ČSN EN 60446 ed.2 Základní a bezpečnostní zásady pro rozhraní člověk-stroj, značení a identifikaci – Označování vodičů barvami nebo písmeny a číslicemi (330165)

Předpisy pro rozvaděče nn :

ČSN EN 61439-1 ed.2 Rozvaděče nízkého napětí - Část 1: Všeobecné ustanovení (357107)

ZODPOVĚDNÝ PROJEKTANT :	Ing. Zdeněk Novák	
VYPRACOVAL :	Ing. Zdeněk Novák	
KONTROLOVAL :	Ing. Milan Černocký	
MÍSTO STAVBY :	Dolní 51, 700 30 Ostrava - Zábřeh	
STAVEBNÍK :	Statutární město Ostrava, Prokešovo nám. 1803/8, 729 30 Ostrava	
Příjemce :	SMO, měst. obv. Ostrava - Jih, Ul. Horní 791/3, 700 30 Ostrava - Hrabůvka	

Ing. ZDENĚK NOVÁK - NOVEL
Obchodně technická a projekční kancelář
A.Gavlase 111/32, 700 30 Ostrava
tel.: +420 603 448 517, novel@tiscali.cz

AKCE/ NÁZEV :

VÝMĚNA ELEKTROINSTALACE V OBJ. DOLNÍ 51, OSTRAVA - ZÁBŘEH

OBJEKT/ČÁST : **ZAŘÍZENÍ SILNOPROUDÉ ELEKTROTECHNIKY**

OBSAH : ROZVADĚČ R1

DATUM :	6/2018
STUPEŇ PD :	DPS
ZAK. Č. :	0318
FORMÁT :	2xA4
MĚŘÍTKO :	-
PŘÍLOHA č. :	10