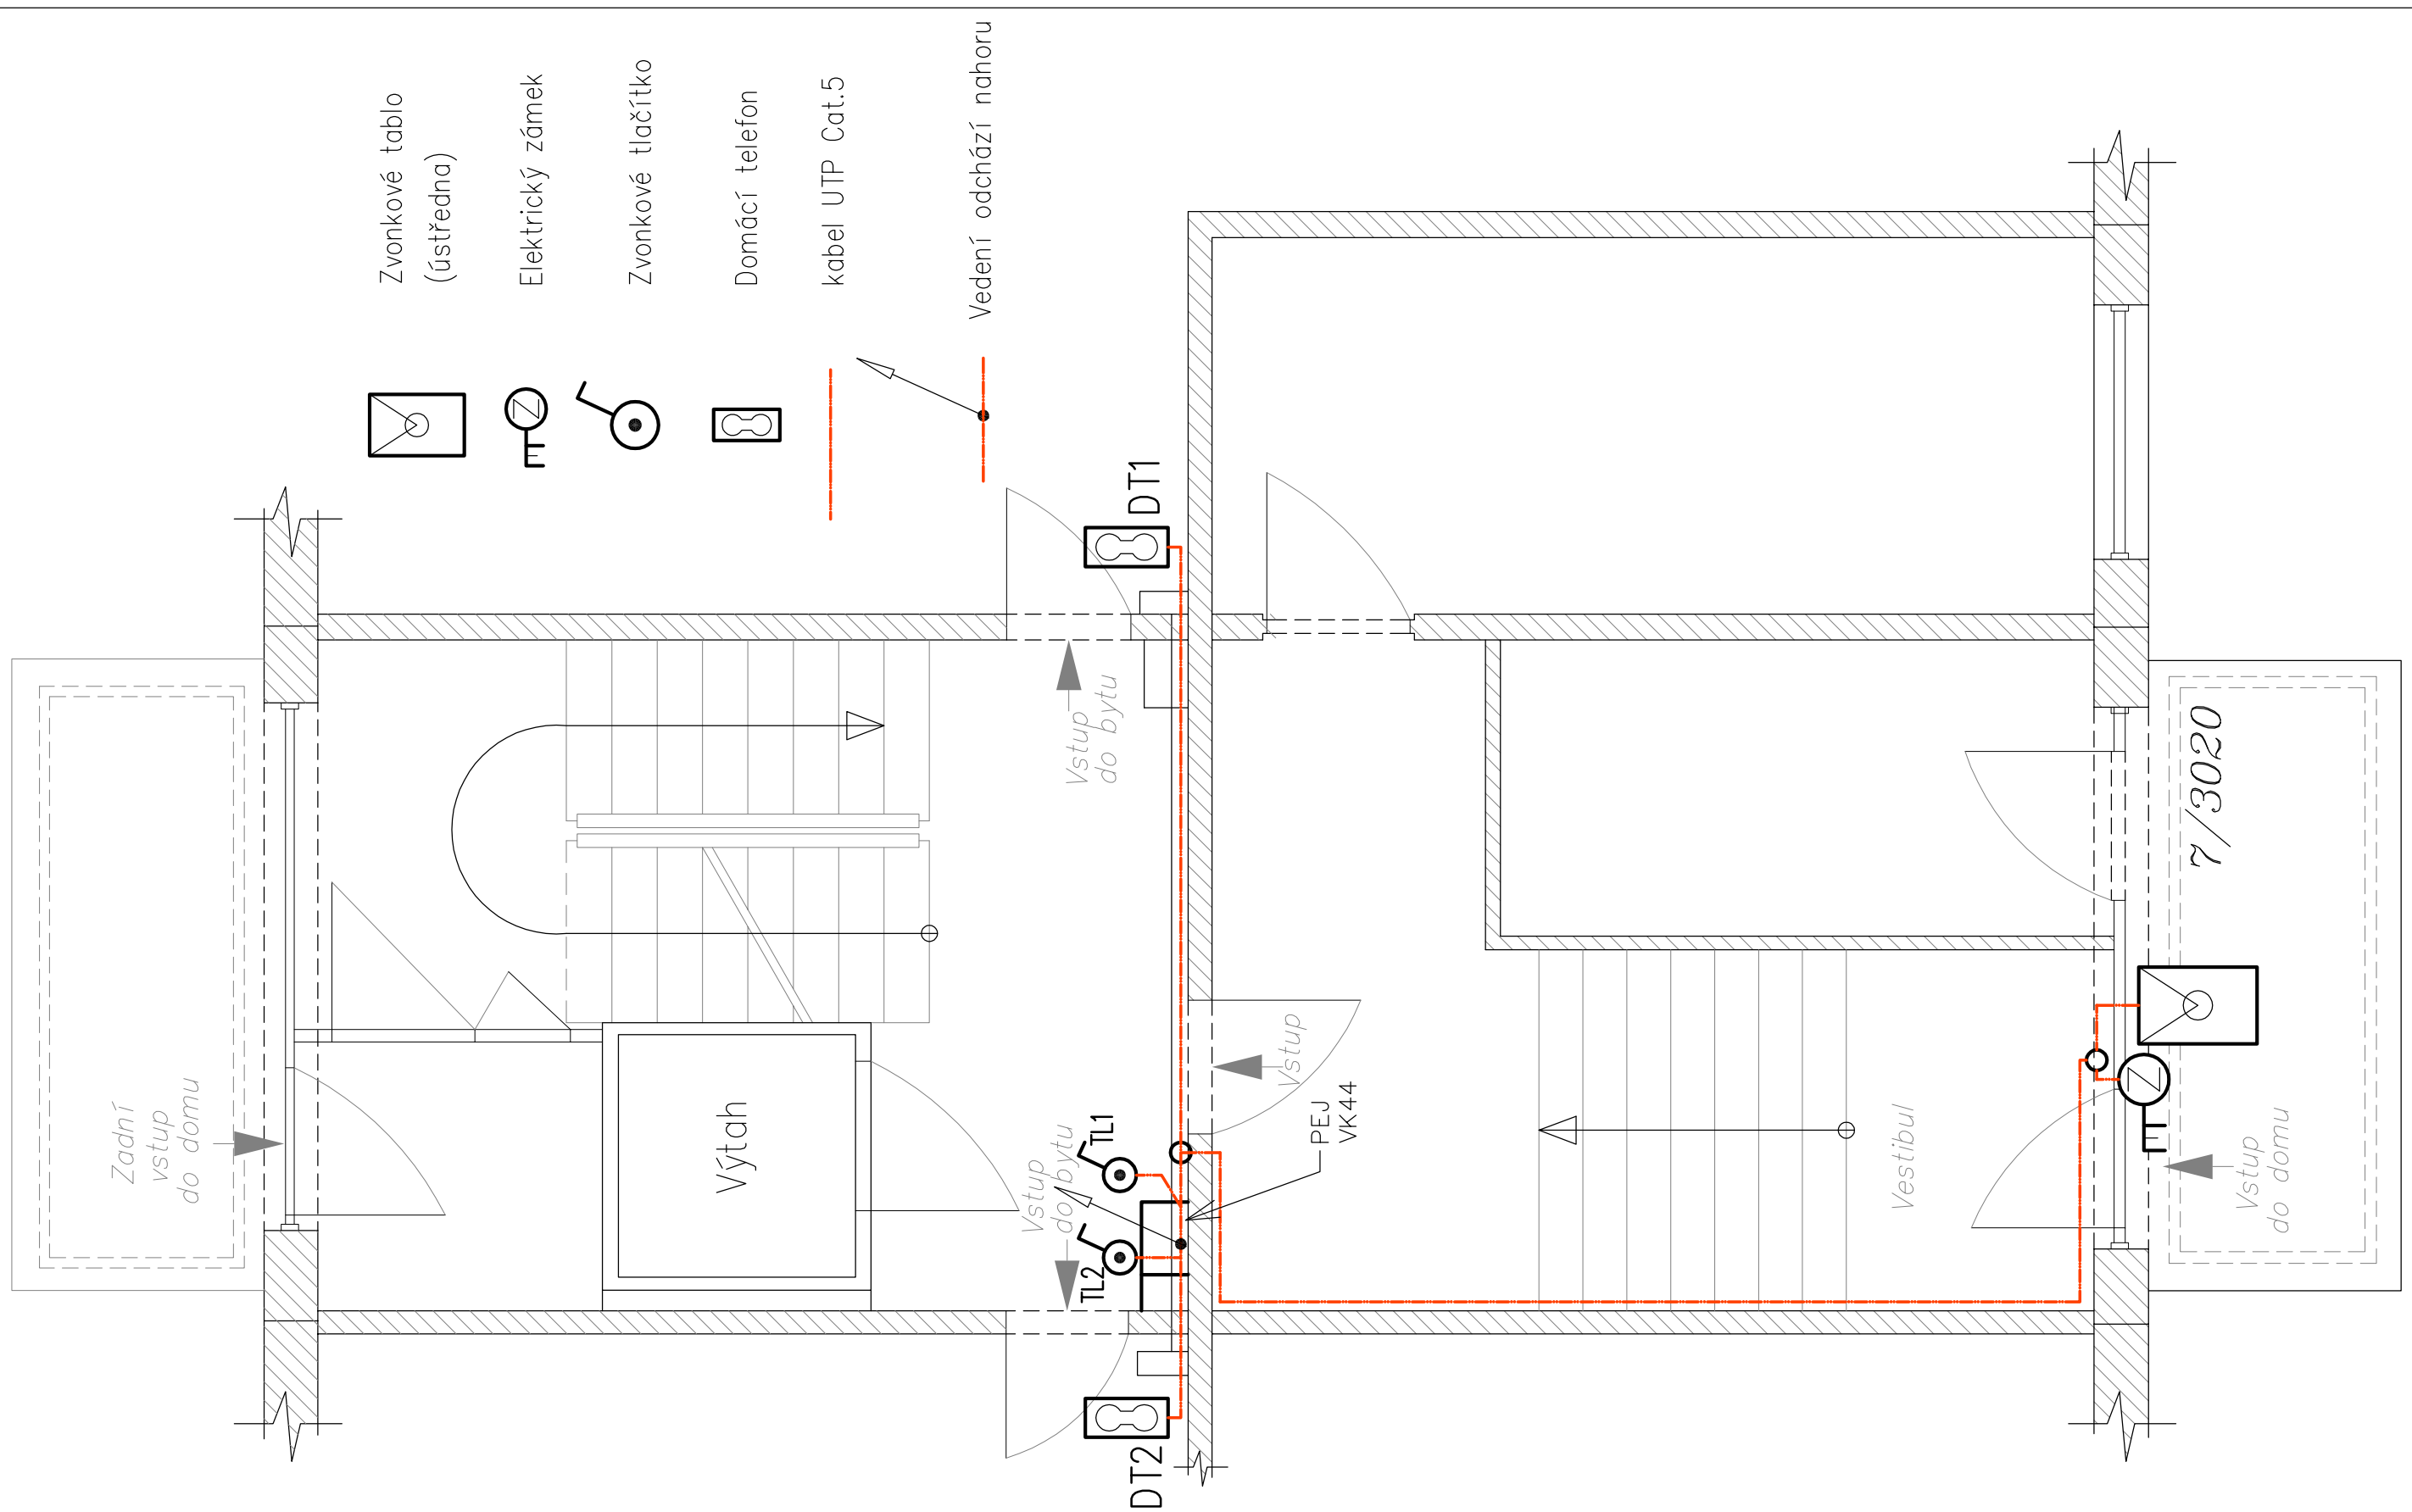

Zpracovatel:
Designer:

ELIN Servis s.r.o., Hornická 3212/64, 702 00 Ostrava

Objednatel/Client: ELIN servis s.r.o.
Hornická 3212/64, 702 00 Ostrava

Název/Title: OPRAVA ELEKTROINSTALACE DOMÁCÍCH TELEFONŮ A ZVONKŮ
KABELOVÝ ROZVOD DT+ZVONKY 1.NP

Revize	Datum/Date	Popis změny/Change description	Ing. Kamil Burček	Miroslav Mézeš	Ing. Pavel Stachiv
			Manager projektu	Vypracoval/Issued by	Kontroloval/Checked by

Investor/Client	Úřad městského obvodu Ostrava-Jih	Formát/Format	A3 (2 x A4)
Místo stavby/Plant place	Dr. Šavrdy 7, 9, 11, Ostrava-Bělský les	Datum/Date	05/2018
Část PD/Design part		Stupeň PD/Step	DPS
Díl PD/Division		Číslo zákazky/Ref. No.	DrR-02/05/2018

List/Sheet	Archivní číslo/Drawing No.	
1/1	EIS-05/2018-01	
Měřítko/Scale	Č.kopie/Copy No.	Č.výkr./Order No.
--		