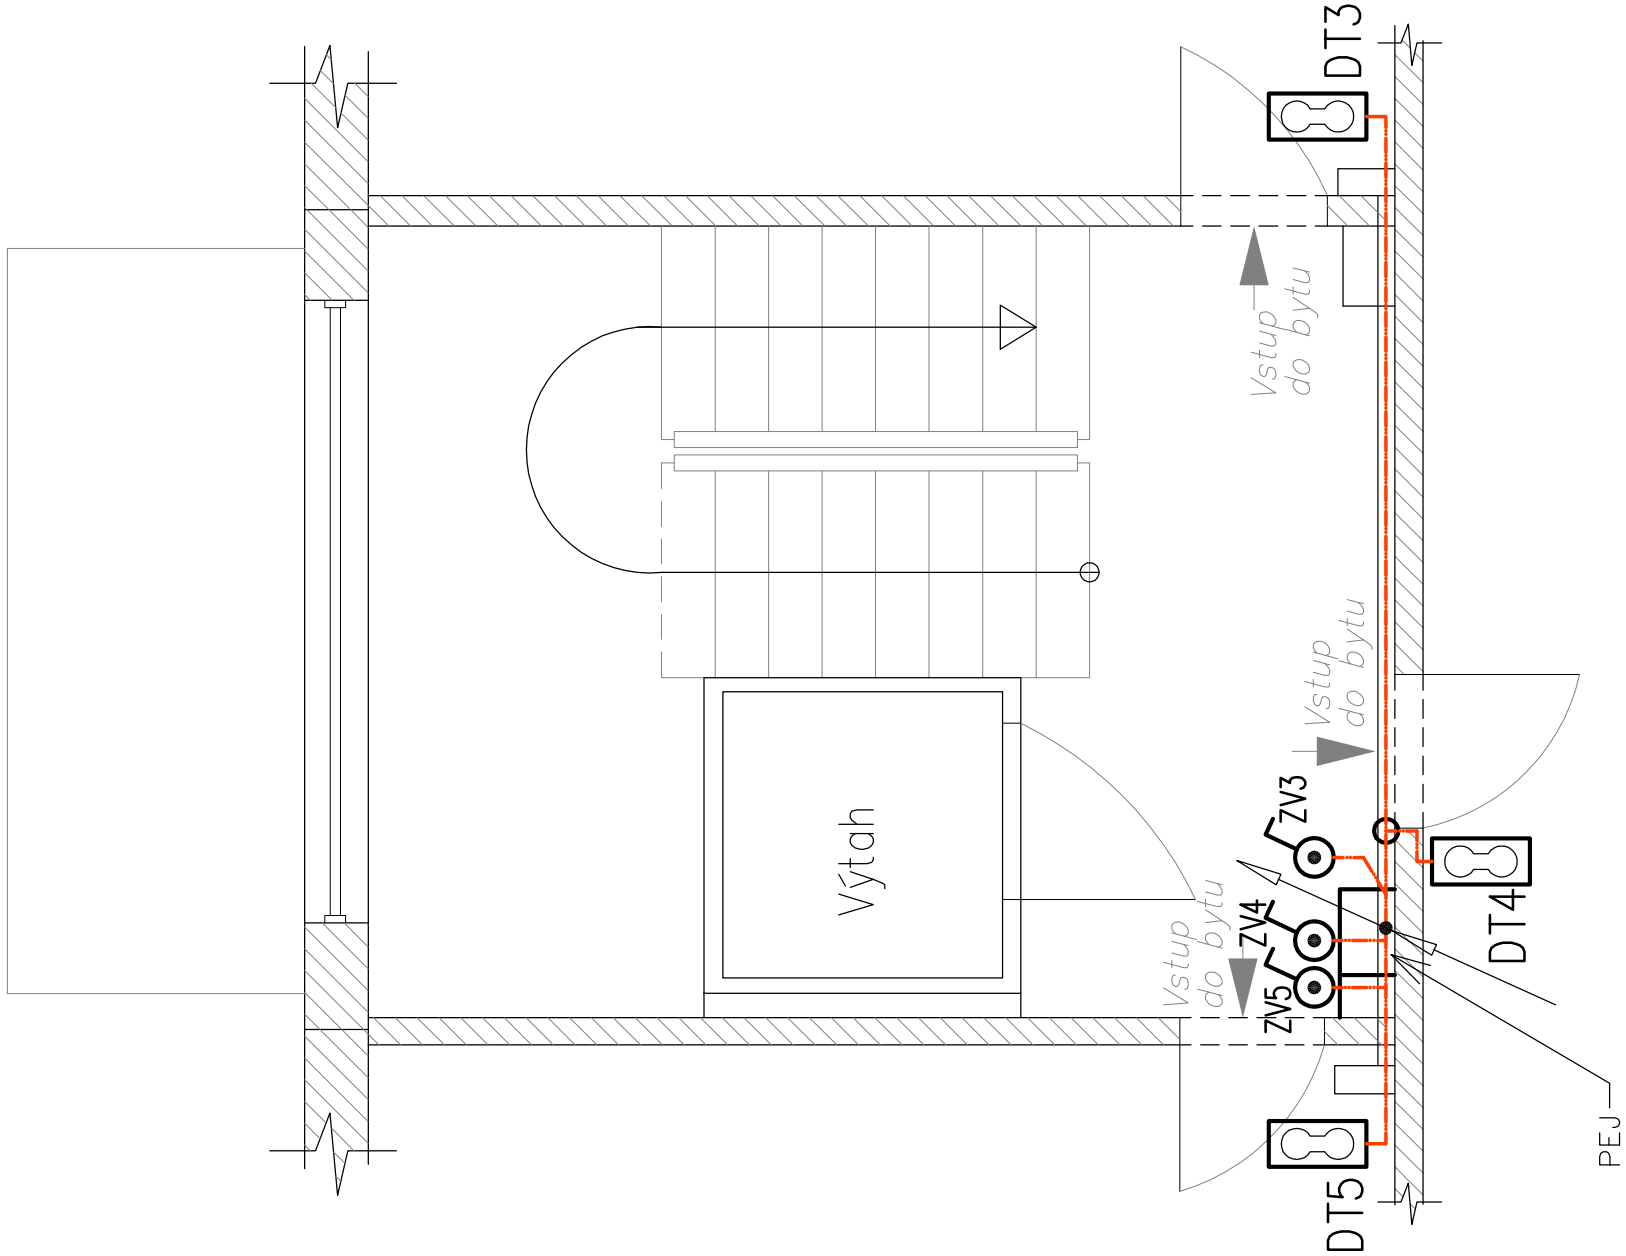

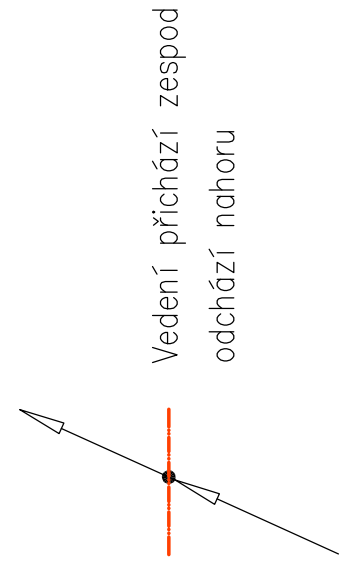

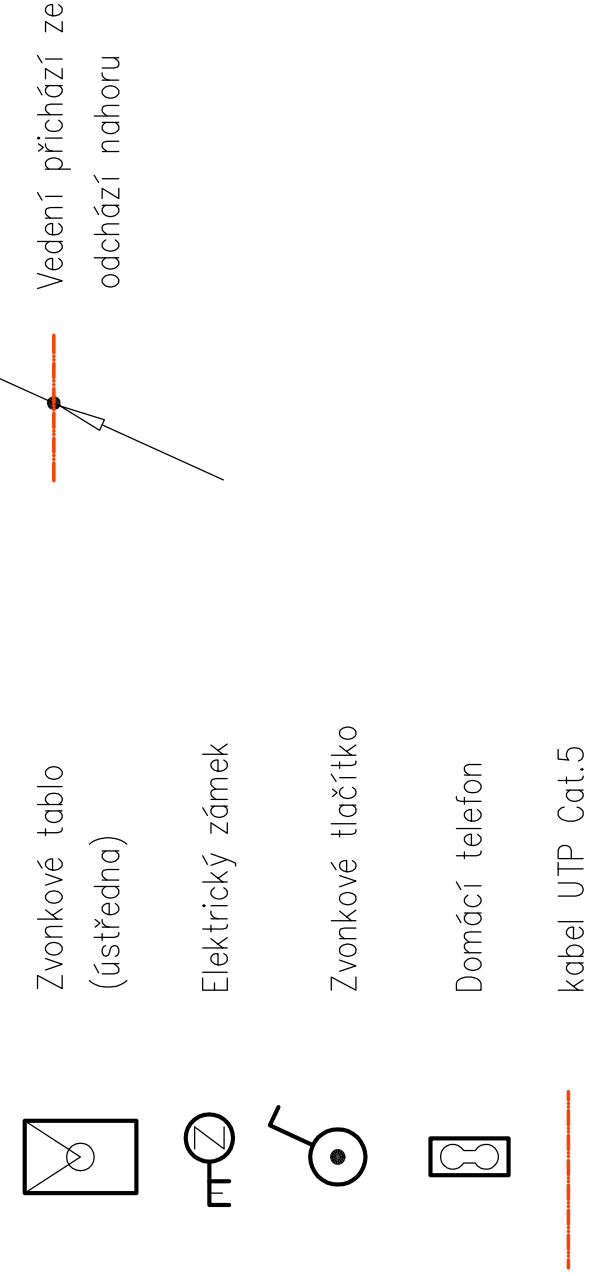

Zpracovatel: Designer:

ELIN Servis s.r.o., Hornická 3212/64, 702 00 Ostrava

Objednatel/Client: ELIN servis s.r.o. Hornická 3212/64, 702 00 Ostrava

Název/Title

OPRAVA ELEKTROINSTALACE DOMÁCÍCH TELEFONŮ A ZVONKŮ

KABELOVÝ ROZVOD DT+ZVONKY 2.,3.,4.,5.,6.NP

Revize	Datum/Date	Popis změny/Change description	Ing. Kamil Burček	Miroslav Mézeš	Ing. Pavel Stachiv
			Manager projektu	Vypracoval/Issued by	Kontroloval/Checked by

Investor/Client	Úřad městského obvodu Ostrava-Jih	Formát/Format	A3 (2 x A4)	List/Sheet 1/1	Archivní číslo/Drawing No. EIS-05/2018 -04
Místo stavby/Plant place	Dr. Šavrdy 7, 9, 11, Ostrava-Bělský les	Datum/Date	05/2018		
Část PD/Design part		Stupeň PD/Step	DPS	Měřítko/Scale --	Č.kopie/Copy No. / Č.výkr./Order No.
Díl PD/Division		Číslo zákazky/Ref. No.	DrR-02/05/2018		