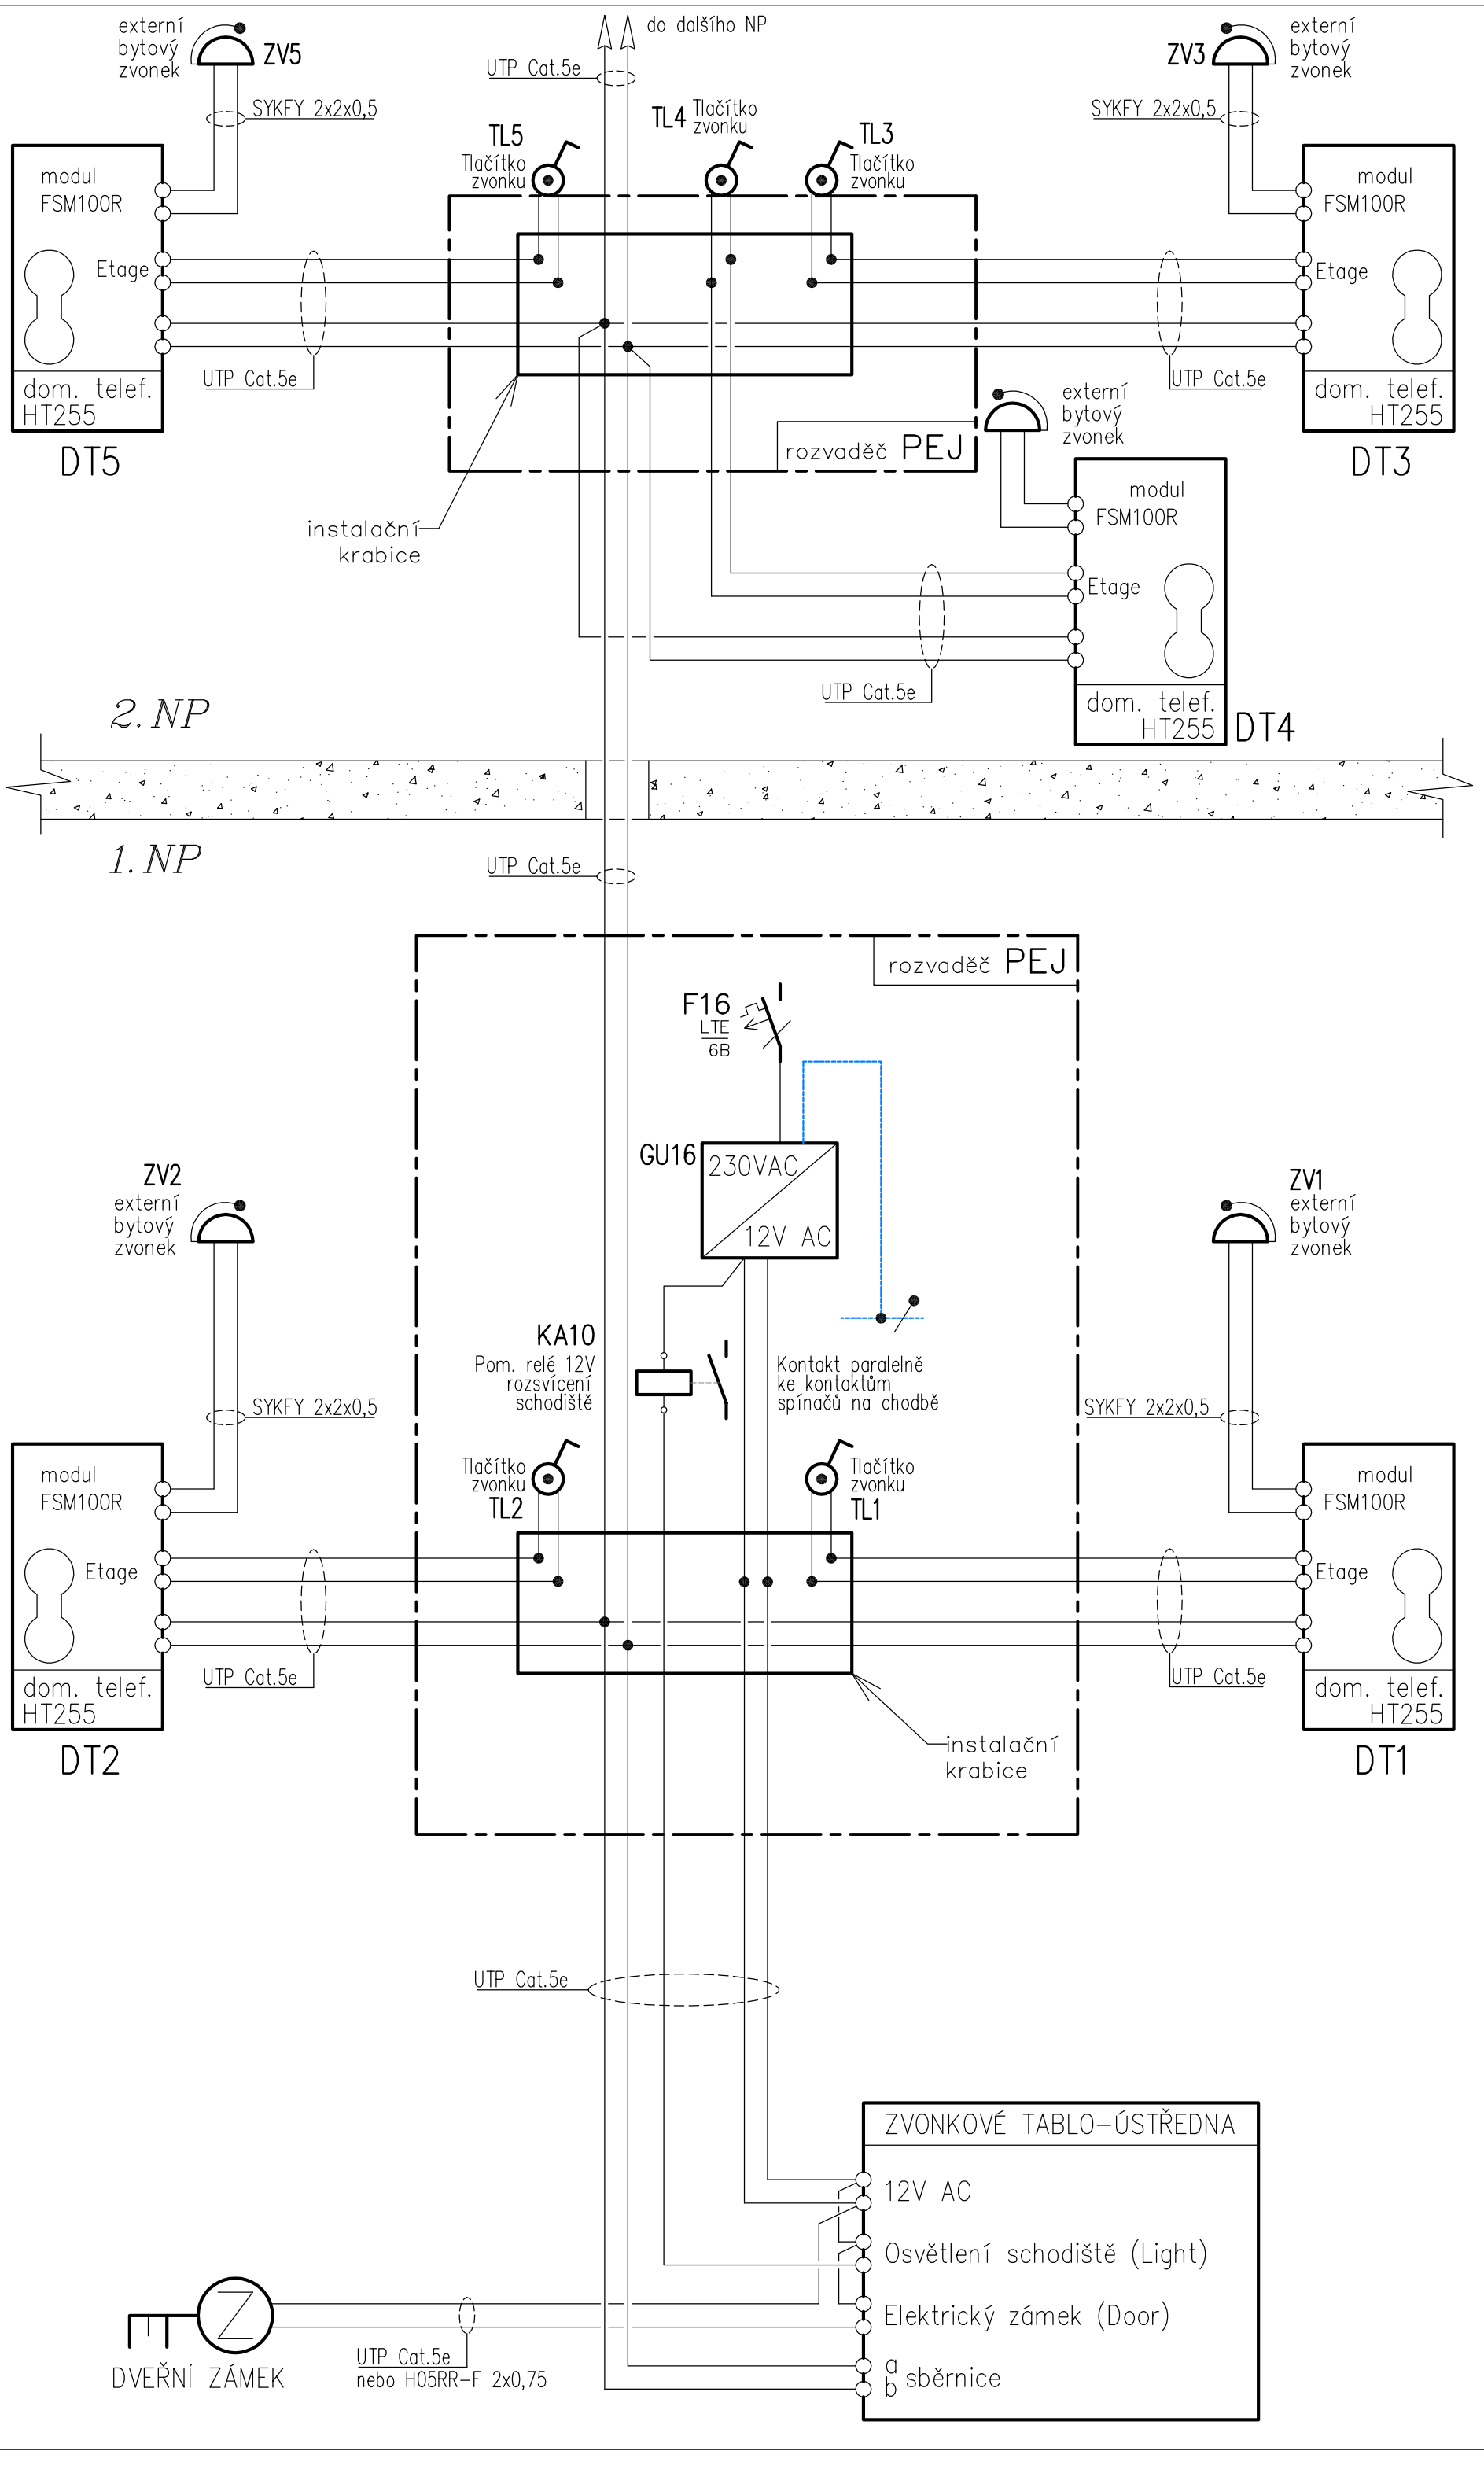

Zpracovatel/Designer:

ELIN Servis s.r.o., Hornická 3212/64, 702 00 Ostrava

Objednatel/Client:

ELIN servis s.r.o.
Hornická 3212/64, 702 00 Ostrava

Název/Title

OPRAVA ELEKTROINSTALACE DOMÁCÍCH TELEFONŮ A ZVONKŮ
MONTÁŽNÍ SCHÉMA DT+ZVONKY

Investor/Client	Úřad městského obvodu Ostrava–Jih
Místo stavby/Plant place	Dr. Šavrdy 7, 9, 11, Ostrava–Bělský les
Část PD/Design part	
D11 PD/Division	

Revize	Datum/Date	Popis změny/Change description	Manager projektu	Ing. Kamil Burček	
			Vypracoval/Issued by	Miroslav/Mézeš	Kontroloval/Checked by: Ing. Pavel Stachiv

Formát/Format	A3 (2 x A4)	List/Sheet	1/1
Datum/Date	05/2018	Archivní číslo/Drawing No.	EIS–05/2018 –07
Stupeň PD/Step	DPS	Měřítko/Scale	--
Číslo zákazky/Ref. No.	DrR–02/05/2018	Č.kopie/Copy No.	Č.výkr./Order No.