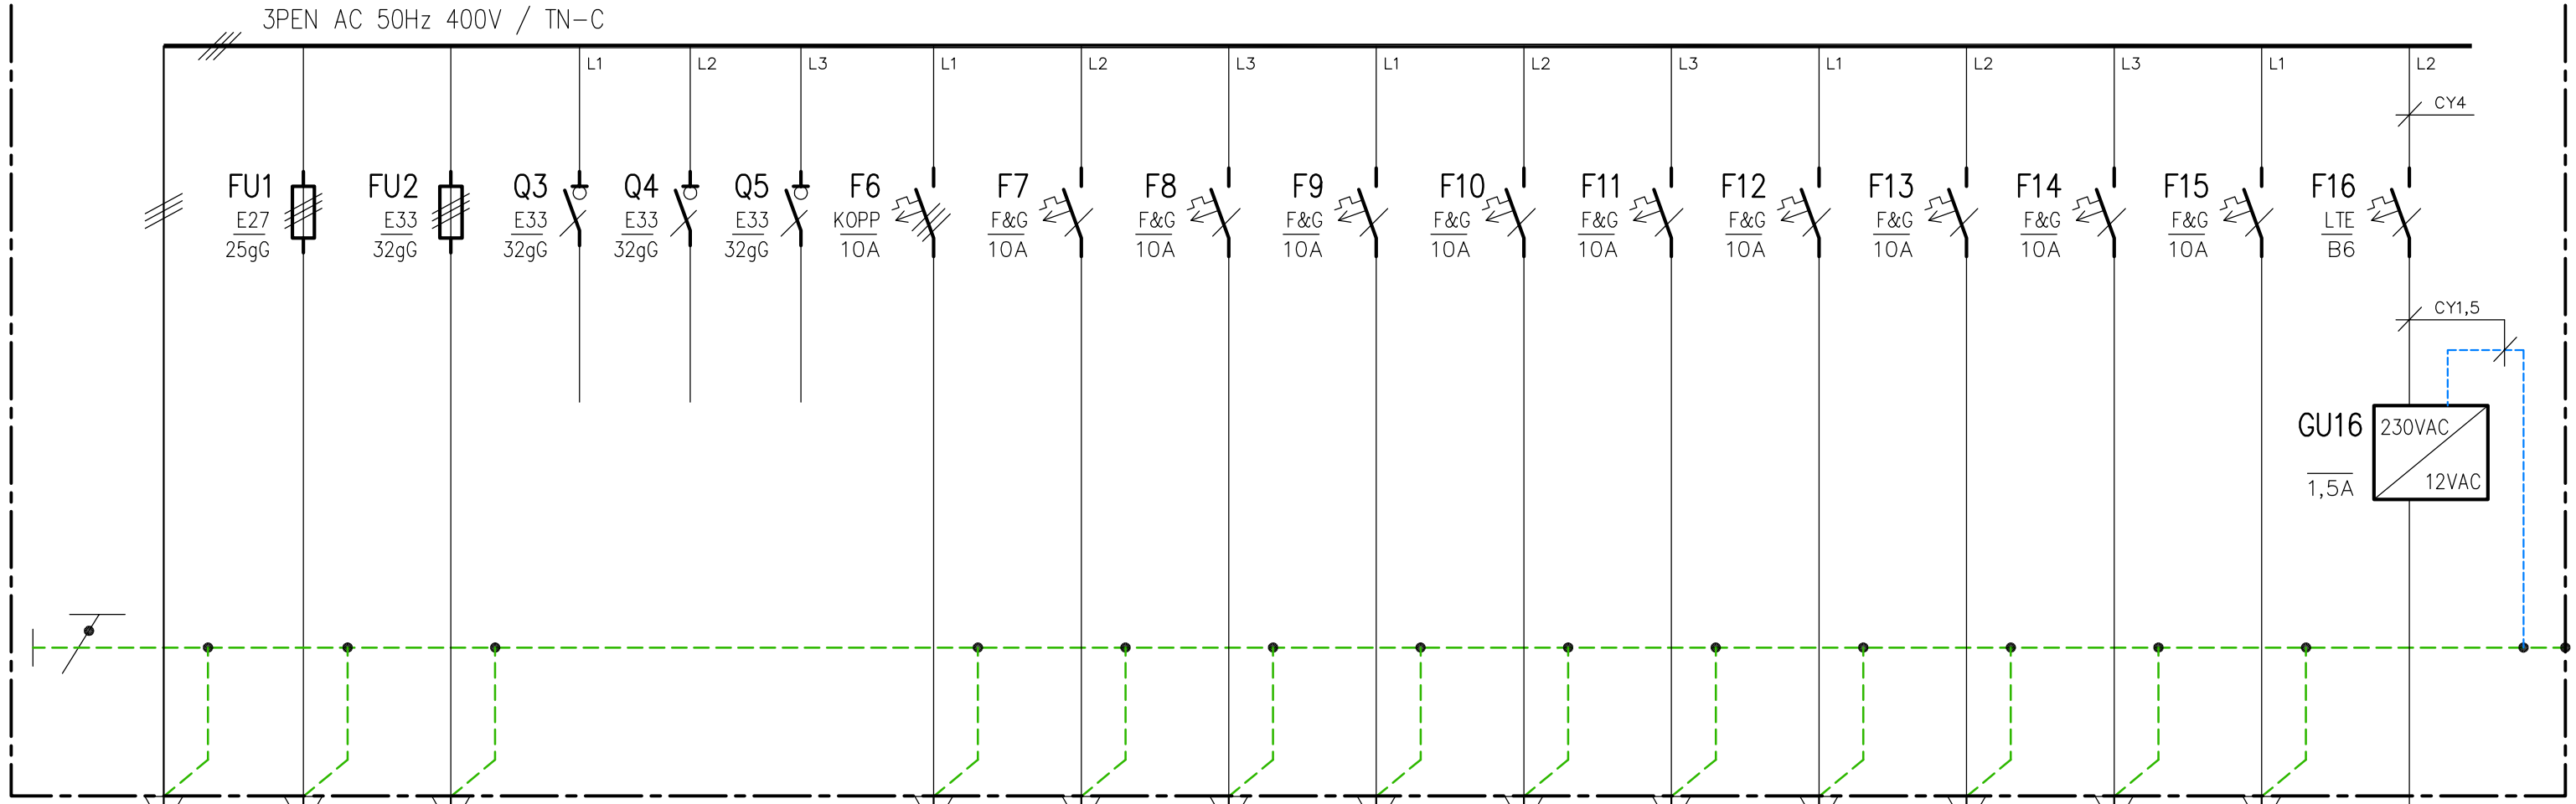


| | RJ41 | VÝTAH | VK-3 | Osvětlení | Osvětlení | Osvětlení | Osvětlení | Výtah | Měření tepla | Automat | Osvětlení | Osvětlení | Tablo-Ústředna |
|---|---|---|---|---|---|---|---|---|---|---|---|---|---|
| AYKY-J 4x16 | AYKY-J 4x10 | AYKY-J 4x10 | AYKY-J 4x6 | AYKY-J 2x2,5 | AYKY-J 2x2,5 | AYKY-J 2x2,5 | AYKY-J 2x2,5 | AYKY-J 2x2,5 | AYKY-J 2x2,5 | AYKY-J 2x2,5 | AYKY-J 2x2,5 | AYKY-J 2x2,5 | UTP Cat.5 |
| Přívod | Prádelna | | | Suterén | Suterén | Suterén | Suterén | Strojovna | Suterén | Suterén | Suterén | Suterén | |

NAPĚŤOVÁ SOUSTAVA: 3 + PEN ~ 50Hz, 380V
OCHRANA PŘED ÚRAZEM ELEKTRICKÝM PROUDEM
Ochranná opatření—automatické odpojení od zdroje
— ochrana základní: zajištěna izolací živých částí, kryty, zámky
— ochrana při poruše: zajištěna nulováním dle ČSN 34 1010

NOVÝ OBVOD

Zpracovatel/Designer:
ELIN Servis s.r.o., Hornická 3212/64, 702 00 Ostrava

Objednatel/Client: ELIN servis s.r.o. Hornická 3212/64, 702 00 Ostrava

Název/Title: OPRAVA ELEKTROINSTALACE DOMÁCÍCH TELEFONŮ A ZVONKŮ
JEDNOPÓLOVÉ SCHÉMA ROZVADĚČE VK44

| Revize | Datum/Date | Popis změny/Change description | Ing. Kamil Burček | Miroslav Mézeš | Ing. Pavel Stachiv |
|---|---|---|---|---|---|
| | | | Manager projektu | Vypracoval/Issued by | Kontroloval/Checked by |

| | | | |
|---|---|---|---|
| Investor/Client | Úřad městského obvodu Ostrava-Jih | Formát/Format | A3 (2 x A4) |
| Místo stavby/Plant place | Dr. Šavrdy 7, 9, 11, Ostrava-Bělský les | Datum/Date | 05/2018 |
| Část PD/Design part | | Stupeň PD/Step | DPS |
| Díl PD/Division | | Číslo zákazky/Ref. No. | DrR-02/05/2018 |

| List/Sheet | Archivní číslo/Drawing No. | | |
|---|---|---|---|
| 1/1 | EIS-05/2018-09 | | |
| Měřítko/Scale | Č.kopie/Copy No. | Č.výkr./Order No. | |
| -- | | | |