


Rozvaděč RSS

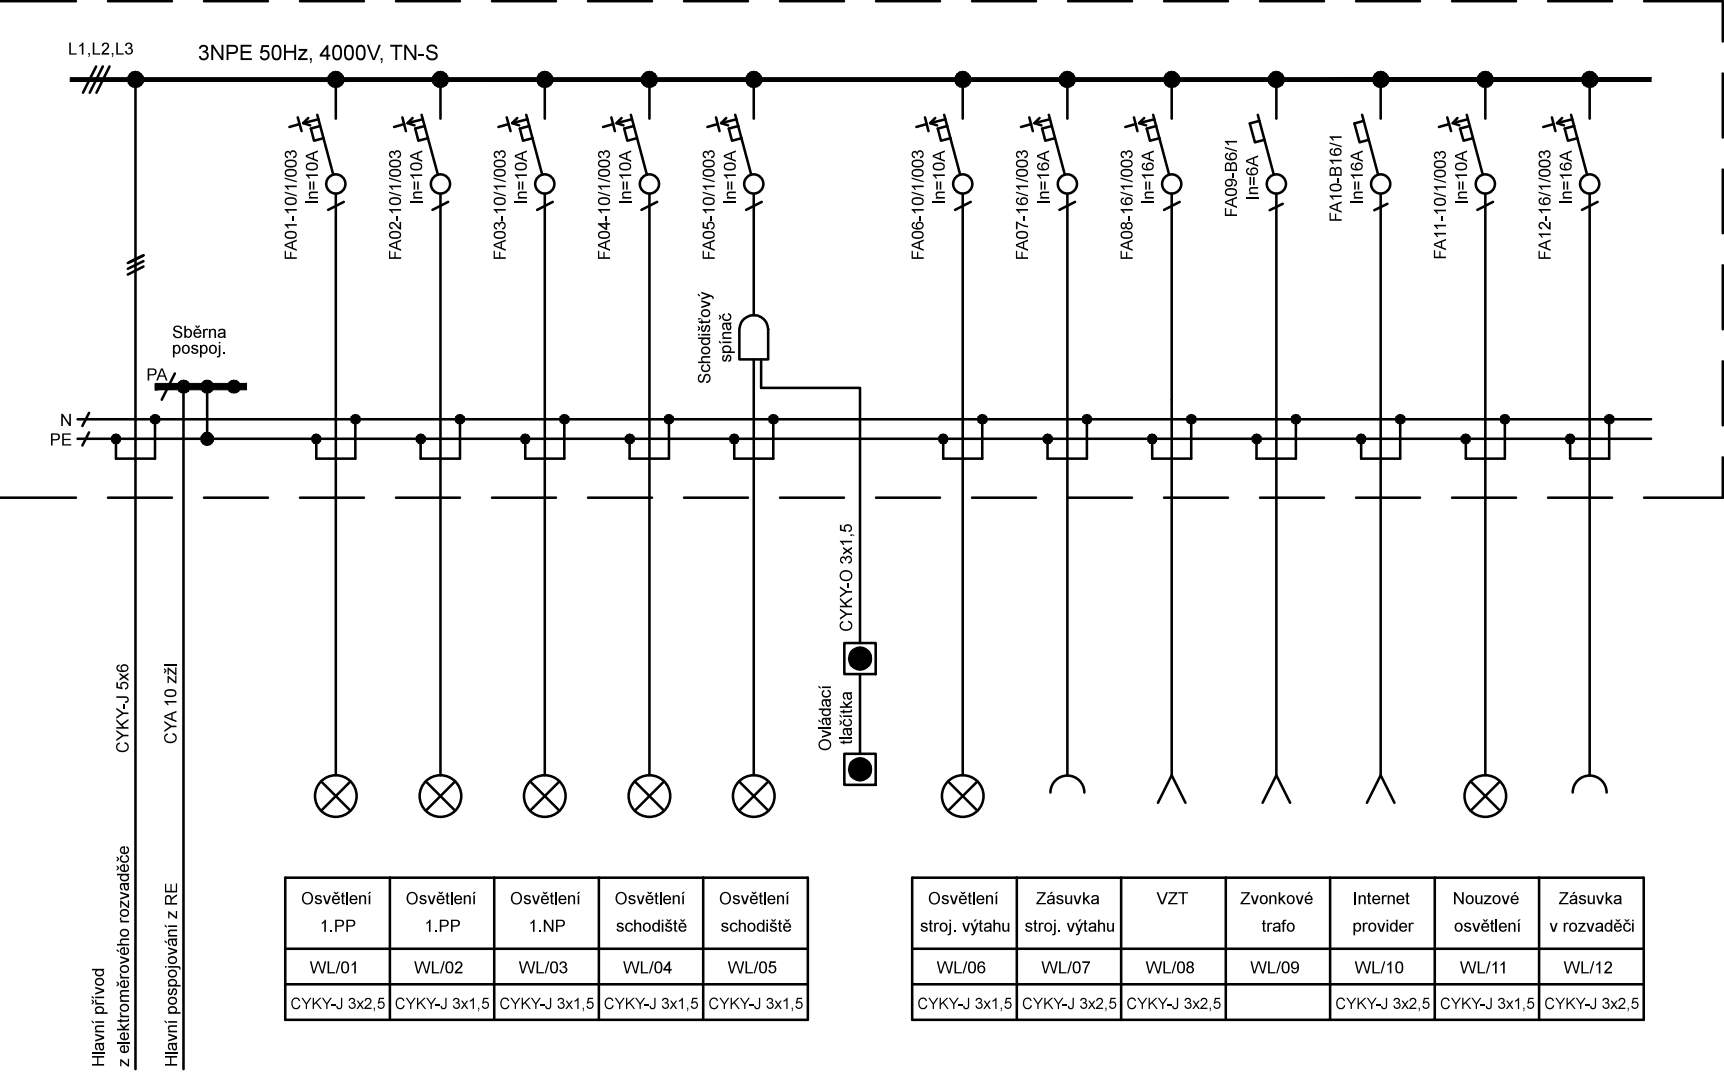

Osvětlení 1.PP	Osvětlení 1.PP	Osvětlení 1.NP	Osvětlení schodiště	Osvětlení schodiště
WL/01	WL/02	WL/03	WL/04	WL/05
CYKY-J 3x2,5	CYKY-J 3x1,5	CYKY-J 3x1,5	CYKY-J 3x1,5	CYKY-J 3x1,5

Osvětlení stroj. výtahu	Zásuvka stroj. výtahu	VZT	Zvonkové trafo	Internet provider	Nouzové osvětlení	Zásuvka v rozvaděči
WL/06	WL/07	WL/08	WL/09	WL/10	WL/11	WL/12
CYKY-J 3x1,5	CYKY-J 3x2,5	CYKY-J 3x2,5		CYKY-J 3x2,5	CYKY-J 3x1,5	CYKY-J 3x2,5

**POZNÁMKA:**  
Napěťová soustava 3NPE~50Hz, 400V, TN-S.  
Ochrana před úrazem elektrickým proudem bude provedena automatickým odpojením vadné části od zdroje v síti TN při současném provedení hlavního pospojování v celém objektu.

Rozvaděč bude oceloplechov s min. krytím IP40/20.

Požární odolnost rozvaděče bude v provedení EI 30

	Kontroloval	Vypracoval		
	Jan Kupec	David Krayzel		
Místo stavby	V. Jiříkovského 171/33 700 30 Ostrava - Dubina / kraj Moravskoslezský			
Investor	Městský obvod Ostrava - Jih Horní 791/3 700 30 Ostrava / kraj Moravskoslezský			
Název stavby	<div>Oprava elektroinstalace BD na ul. V. Jiříkovského 171/33 700 30 Ostrava - Dubina D.1.4.e SILNOPROUDÁ ELEKTROTECHNIKA</div>		Formát	2xA4
Část			Datum	05/2018
			Stupeň	DPS
			Zakázkové číslo	35-2018-DPS
			Měřítko	
Obsah výkresu	<div>Schéma rozvaděče RSS</div>		Číslo výkresu	Pořadové číslo
			D.1.4.g.13	