



LEGENDA MÍSTNOSTÍ	
Č.M.	NÁZEV
6.01	Schodiště + chodba

Vzorový řez SDK kufrem

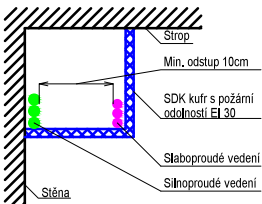

Při souběhu se sdělovacím a zabezpečovacím vedením je nutno dodržovat mezi kabely vzdálenost 3cm při souběhu do 5m a 10cm při souběhu nad 5m. U zabezpečovacích vedení pak 6cm při souběhu do 5m a 20 cm při souběhu nad 5m. Pro křížení kabelů platí pro nejmenší mezery stejné ustanovení.

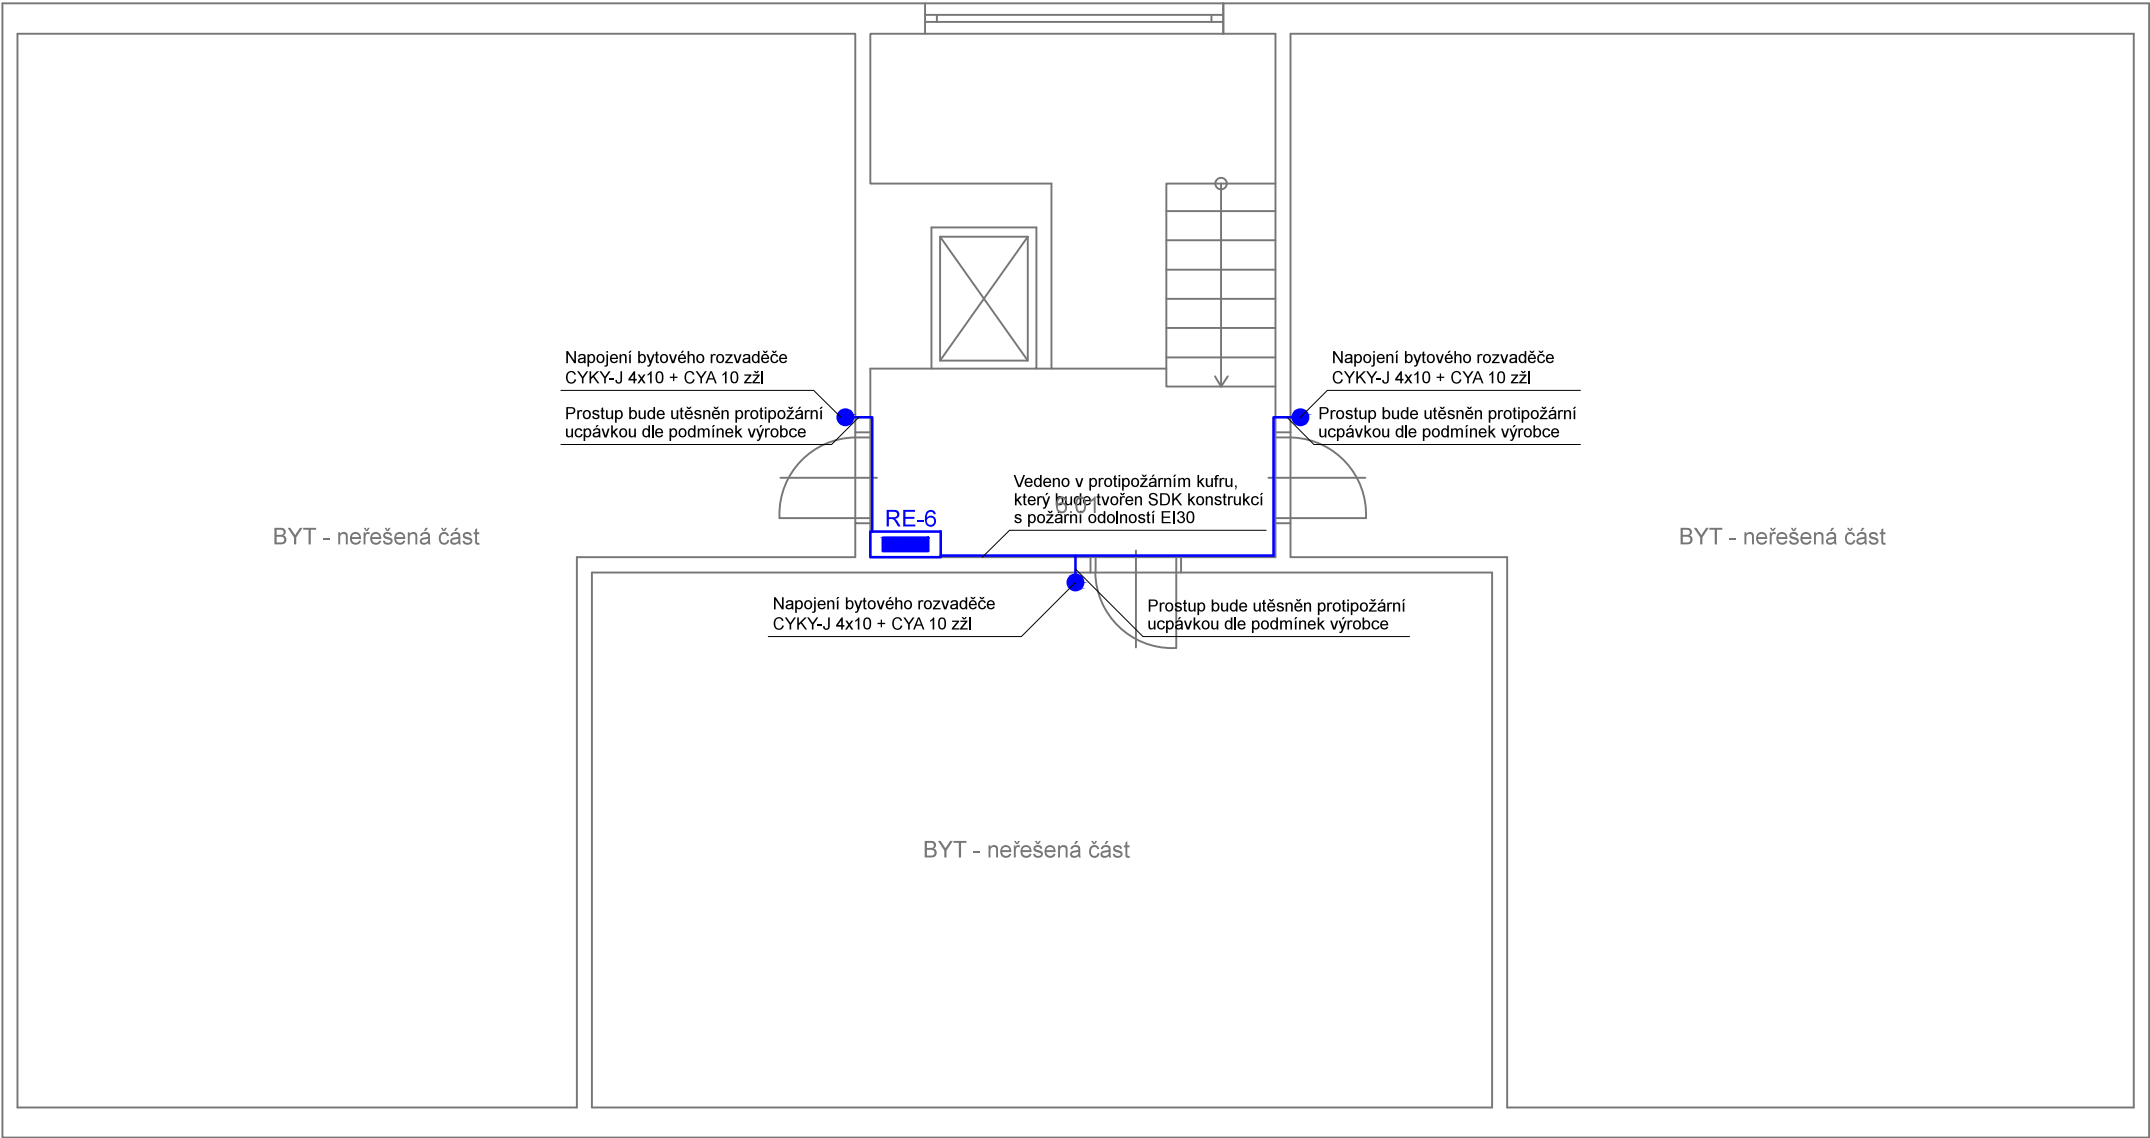

LEGENDA

	Přívod k bytovému rozv. CYKY-J 4x10 + CY 10
	Rozvaděč

POZNÁMKA:

Napěťová soustava 3NPE~50Hz, 400V, TN-S.
Ochrana před úrazem elektrickým proudem bude provedena automatickým odpojením vadné části od zdroje v síti TN.
Vypínače a tlačítka budou umístěny ve výšce cca. 1,2 m nad podlahou.

	Kontroloval	Vypracoval		
	Jan Kupec	David Krayzel		
Místo stavby	V. Jiříkovského 171/33 700 30 Ostrava - Dubina / kraj Moravskoslezský			
Investor	Městský obvod Ostrava - Jih Horní 791/3 700 30 Ostrava / kraj Moravskoslezský			
Název stavby	<div>Oprava elektroinstalace BD na ul. V. Jiříkovského 171/33 700 30 Ostrava - Dubina D.1.4.e SILNOPROUDÁ ELEKTROTECHNIKA</div>		Formát	2xA4
Část			Datum	05/2018
			Stupeň	DPS
			Zakázkové číslo	35-2018-DPS
			Měřítko	1:75
Obsah výkresu	<div>PŮDORYS 6.NP - Přívody k bytovým rozvaděčům</div>		Číslo výkresu	Pořadové číslo
			D.1.4.g.9	