


Rozvaděč RSS

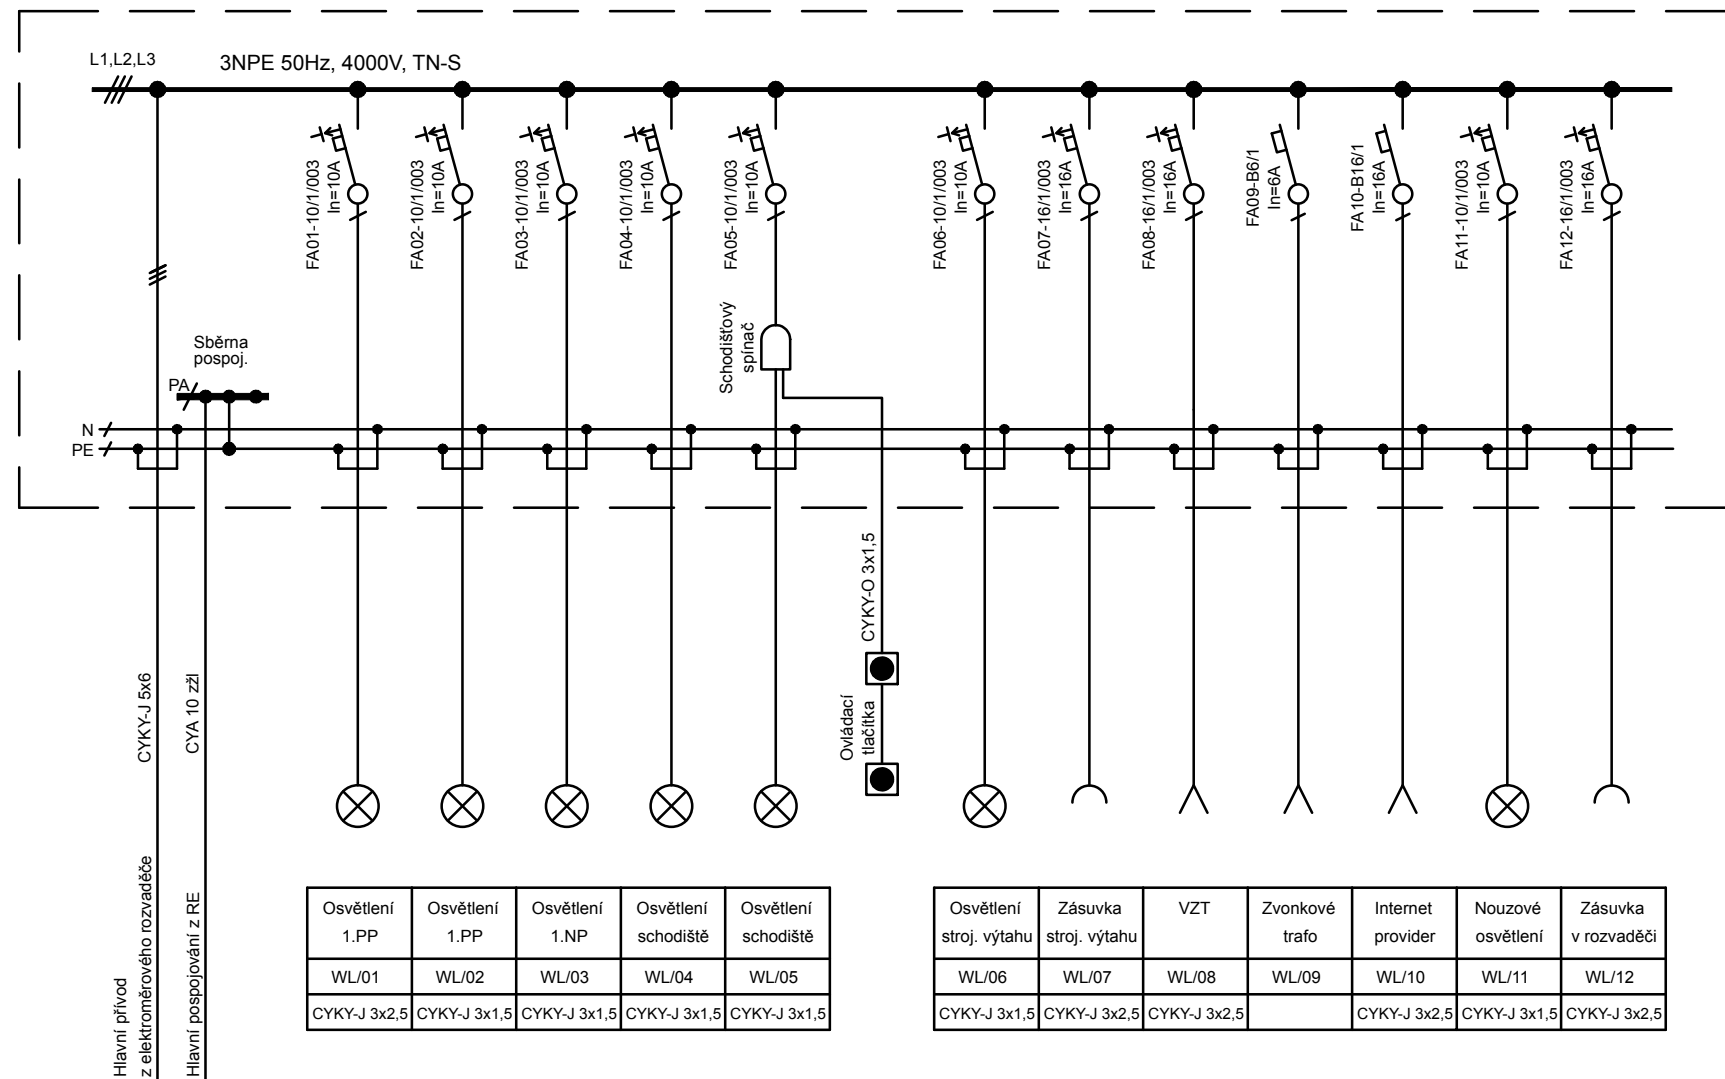

POZNÁMKA:

Napěťová soustava 3NPE~50Hz, 400V, TN-S.

Ochrana před úrazem elektrickým proudem bude provedena automatickým odpojením vadné části od zdroje v síti TN při současném provedení hlavního pospojování v celém objektu.

Rozvaděč bude oceloplechov s min. krytím IP40/20.

Požární odolnost rozvaděče bude v provedení EI 30

	Kontroloval	Vypracoval		
	Jan Kupec	David Krayzel		
Místo stavby	V. Jiříkovského 171/29 700 30 Ostrava - Dubina / kraj Moravskoslezský			
Investor	Městský obvod Ostrava - Jih Horní 791/3 700 30 Ostrava / kraj Moravskoslezský			
Název stavby	Oprava elektroinstalace BD na ul. V. Jiříkovského 171/29 700 30 Ostrava - Dubina D.1.4.e SILNOPROUDÁ ELEKTROTECHNIKA		Formát	2xA4
Část			Datum	05/2018
			Stupeň	DPS
			Zakázkové číslo	33-2018-DPS
			Měřítka	
Obsah výkresu	Schéma rozvaděče RSS		Číslo výkresu D.1.4.g.13	Pořadové číslo