



OPĚRNÁ STĚNA
ŘEZ A-A

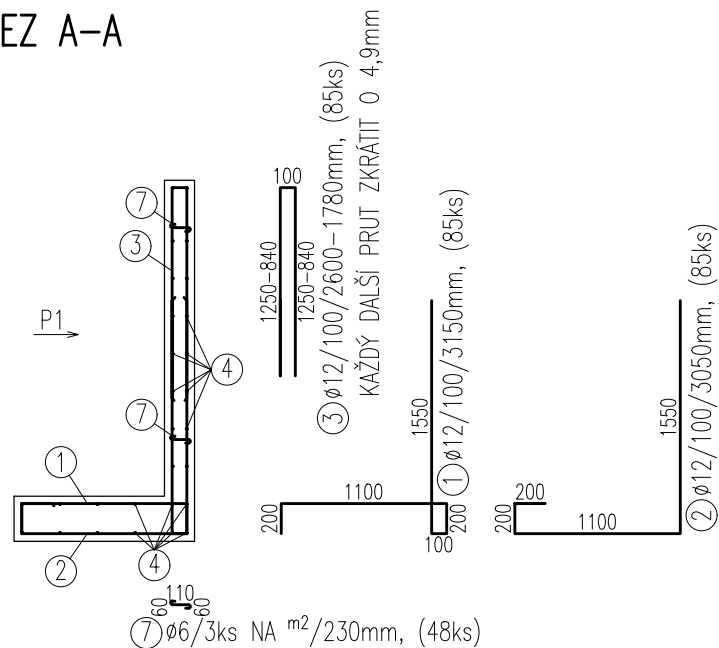

POHLED P1

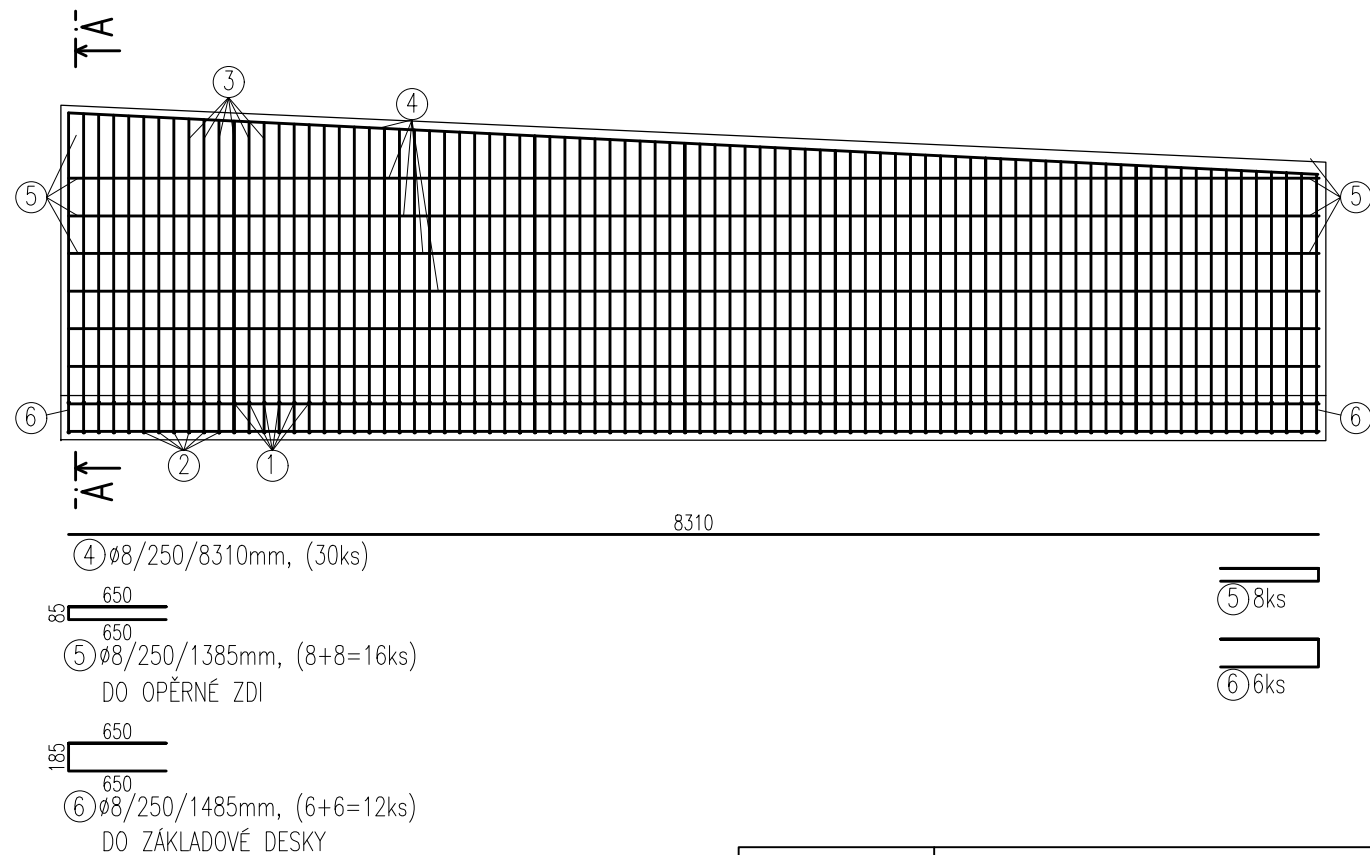

Beton základy: C25/30 XC2, XA3 krytí min. 40 mm
 Beton nadzemní: C20/25 XC1
 Výztuž: B500B (10505)

OZNAČENÍ REVIZE	PŘEDMĚT REVIZE	DATUM REVIZE	REVIZI PROVEDL

Souřadný systém : JTSK

Výškový systém : BpV

$$\pm 0,000 = 236,60 \text{ m.n.m.}$$

VÝPIS PRVKŮ

PRUT	PRŮŘEZ (mm)	POČET (ks)	R.D. (m)/ PLOCHA (m2)	CELKOVÁ DÉLKA (m)/ PLOCHA (m2)	HMOTNOST kg NA m/m2	CELKOVÁ HMOTNOST (kg)
1	12	85	3,150	267,75	0,89	237,7
2	12	85	3,050	259,25	0,89	230,2
3*	12	85	2,190	186,15	0,89	165,3
4	8	30	8,310	249,30	0,39	98,4
5	8	16	1,385	22,16	0,39	8,7
6	8	12	1,485	17,82	0,39	7,0
7	6	48	0,230	11,04	0,22	2,5
REZERVA 5%						37,5
CELKEM						787,2

* PRŮMĚRNÁ DĚLKA PRUTU

POZN. DETAILS STYKOVÁNÍ VÝZTUŽE ŘEŠIT DÍLENSKOU DOKUMENTACÍ ZHOTOVITELE, PŘÍPADNĚ STYKOVÁNÍ VÝZTUŽE KONZULTOVAT S AUTOREM

<small>PROJEKTSTUDIO EUČZ, s.r.o. – nositel veškerých majetkových autorských práv. Obsah tohoto dokumentu, vyobrazení a návrhy řešení na něm zobrazená (dále jen "autorské dílo") jsou majetkem: PROJEKTSTUDIO EUČZ, s.r.o. Předmítné autorské dílo ani jeho části nesmí být žádným způsobem v rozporu s ustanoveními autorského zákona a bez udělení licence ze strany nositele majetkových autorských práv či v rozporu s podmínkami takové licence užito ani poskytnuto třetí osobě.</small>		GENERÁLNÍ PROJEKTANT (ZHOTOVITEL)	
ZODPOVĚDNÝ PROJEKTANT	MANAŽER PROJEKTU ING. ARCH. DAVID KOTEK	PROJEKTANT ING. PETR AGEL, PH.D.	
	HLAVNÍ INŽENÝR PROJEKTU ING. JAN POKORNÝ	VYPRACOVAL ING. ANDREA KADĚROVÁ	
	ZODPOVĚDNÝ PROJEKTANT DOC. ING. KAREL KUBEČKA, PH.D.	KONTROLOVAL ING. PETR AGEL, PH.D.	
STAVEBNÍK (OBJEDNATEL) SMO MO Ostrava - Jih, Horní 791/3, 700 30 Ostrava - Hrabůvka, IČ: 00845451		ZPRACOVATEL ČÁSTI PD	
MÍSTO STAVBY p.č. 203/1, 311/33, 479/4, 957/1, 957/2, 1800/2, 1800/3, 1800/5, 1800/9 k.ú. Hrabůvka		PROJEKTSTUDIO®	
NÁZEV STAVBY (DÍLO) NÁMĚSTÍ OSTRAVA - JIH, VEŘEJNÝ PROSTOR HRABŮVKA		DATUM 03/2018	PARÉ
		ZAKÁZKA č. PS 17 108	
		FORMÁT 2 x A4	
STAVEBNÍ OBJEKT (SO) SO 02 - ZPEVNĚNÉ PLOCHY		STUPEŇ PD DPS	
ČÁST DOKUMENTACE D.1.2 - STAVEBNĚ KONSTRUKČNÍ ŘEŠENÍ		MĚŘÍTKO 1:50	
DOKUMENT VÝKRES VÝZTUŽE OPĚRNÉ ZDI TVARU L		ČÍSLO DOKUMENTU D.1.2 - 06	