


VZOROVÝ PŘÍČNÝ ŘEZ 3

PLOCHA PEŠÍ BETONOVÁ MONOLIT. – OBČAS POUŽÍTELNÁ NÁKLADNÍMI AUTOMOBILY
KONSTRUKCE "3" TDZ V – VOZOVKY DLE TP 170 – MODIFIKOVANÝ TYP D2-T-4 PÍLI


PLOCHA U FINAČNÍHO ÚŘADU NAPOJENÍ NA OPĚRNOU ZÍDKU

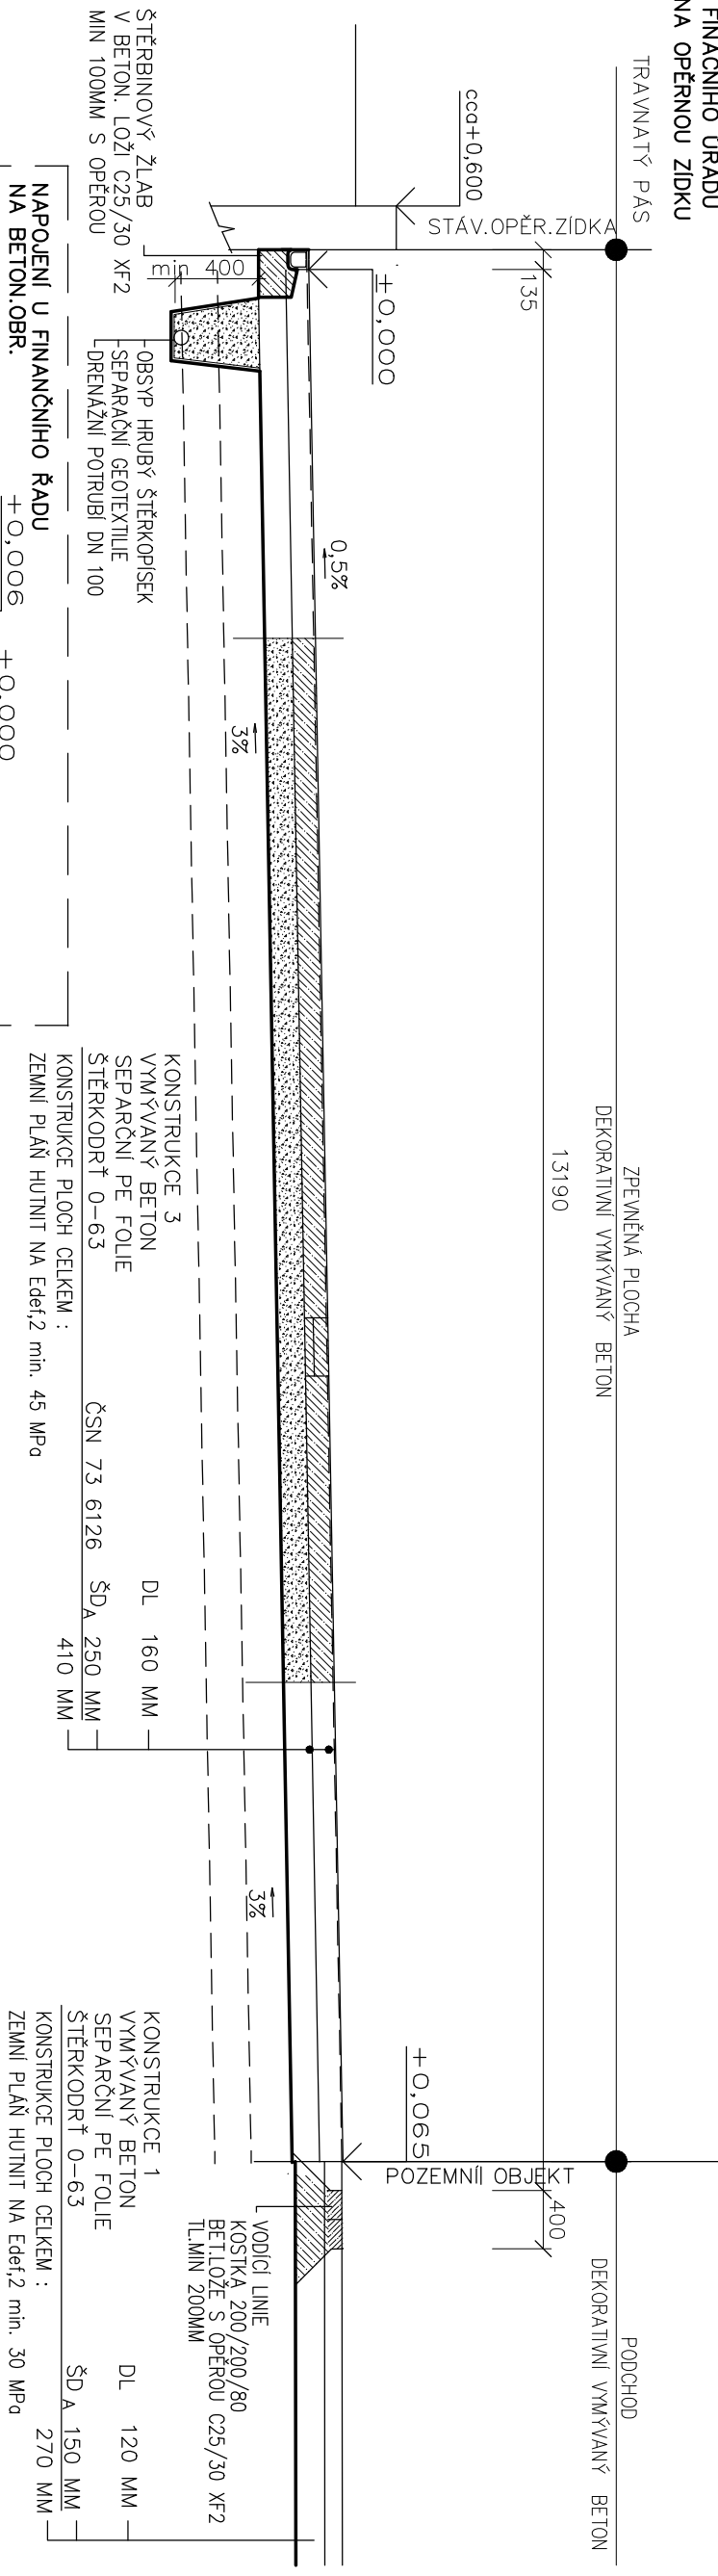

VZOROVÝ PŘÍČNÝ ŘEZ 4

PŘÍSTUP DO PODCHODU

PLOCHA PĚŠÍ BETONOVÁ MONOLIT. – PĚŠÍ
KONSTRUKCE "4" TDZ CH – VOZOVKY DLE TP 170 – MODIFIKOVANÝ TYP D2-T-4 PIII

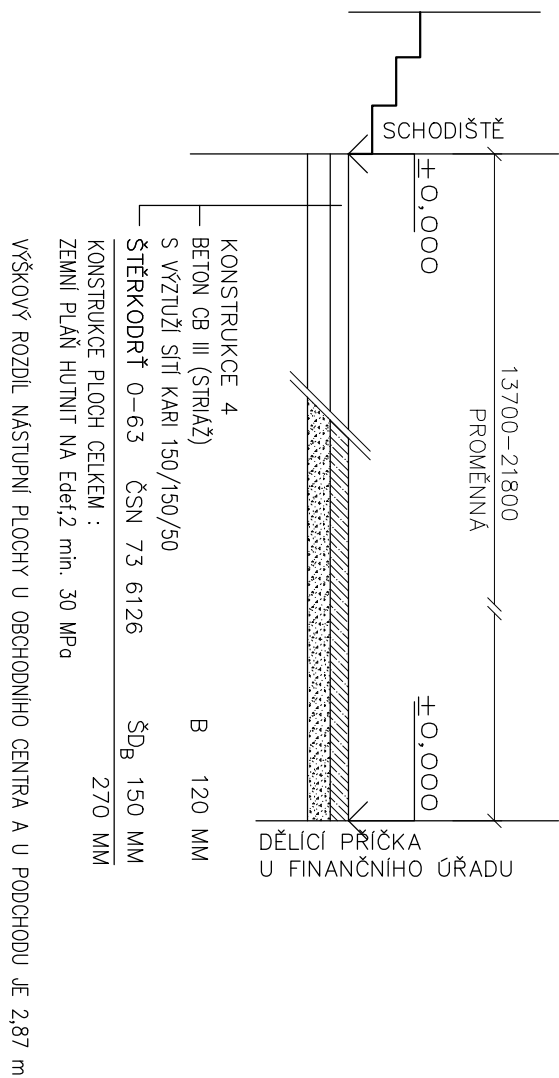

POZNÁMKA :

PŘI NEDODRŽENÍ POŽADOVANÉ ÚNOSNOSTI JE NUTNÉ PROVĚT VÝMĚNU PODLOŽI VRSTVOU Z NENAMRAZÁVÉHO SODRŽNĚNÉHO, PROPUSTNÉHO MATERIÁLU V TLOUŠTČE 0,5 m SPOLU SE SEPARAČNÍ NETKANOU GEOTEXTILIÍ 0,3 kg/m², POPŘ. PROVĚT JINOU ÚPRAVU NAPŘ. VÁPŇENÍM

MEZI TRAVERTNEM VYLTA SMŠ - TL. 160 PRO ZATŽENÍ VOZIDLY NAD 3,5 t.

SKLADBY JSOU ORIENTAČNÍ A BUDOU UPŘESNĚNY PO STATICKÉM POSOUZENÍ POUŽITÝCH DÍLCŮ

<p>PROJEKTSTUDIO EUČZ, s.r.o. - modelářský měřítkový ateliér pro architekty autorské dílo obsahuje desítky let zkušeností v oboru architektury a stavebnictví. Originalitě a kvalitě práce je věnována velká pozornost. Všechny projekty jsou realizovány v souladu s požadavky klienta.</p>					
ZODPOVĚDNÝ PROJEKTANT					
MANAŽER PROJEKTU		PROJEKTANT			
Ing. Arch. David Kocik		VERA MAJUROSOVÁ			
HLAVNÍ INŽENÝR PROJEKTU		VYPRACOVAL			
Ing. Jan Polomý		VERA MAJUROSOVÁ			
ZODPOVĚDNÝ PROJEKTANT		KONTROLOVAL			
ING. JAROSLAV KOULHÁK		VERA MAJUROSOVÁ			
<p>STATÉK (OBJEDMATEL) Úřad městského obvodu Ostrava-Jih, Horní 791/3, 700 30 Ostrava-Hrabůvka</p>					
<p>MÍSTO STAVBY Ul. Horní, 700 30 Ostrava - Hrabůvka; p.č. 311/33, 304/2, 203/1, 1800/5, k.ú. 714585 Hrabůvka</p>					
<p>NÁZEV STAVBY (DÍLO) OSTRAVA - JIH, VEŘEJNÝ PROSTOR - HRABŮVKA</p>					
<p>STAVBNÍ OBJEKT (SO) SO 02 ZPEVNĚNÉ PLOCHY A CHODNIKY VČ. ODVODNĚNÍ</p>					
<p>ČÁST DOKUMENTACE B - STAVEBNÍ ČÁST</p>					
<p>DOKUMENT VZOROVÉ PŘÍČNÉ ŘEZY 3, 4</p>					

<p>GENERALNÍ PROJEKTANT (ZHOTOVITEL)</p>			
<p>P R O J E K T S T U D I O ®</p>			
<p>PROJEKTSTUDIO EUČZ, s.r.o. Opavská 6230/25A, 708 00 Ostrava tel/fax: 596 911 126 e-mail: info@projektstudio.cz IČ: 2787443 www.p r o j e k t s t u d i o . c z</p>			
<p>ZPRACOVANÉ ČÁSTI PD</p>			
<p>VERA MAJUROSOVÁ 28. ŘÍJNA 341/18 708 00 OSTRAVA-MARKHORY IČ 16458409</p>			
DATUM		06/2016	
ZAKÁZKA č.		PS 17 106	
FORMÁT		2 x A4	
STUPĚŇ PD		PARE	
<p>DPS</p>			
MĚŘÍTKO			
<p>1 : 50</p>			
ČÍSLO DOKUMENTU			
<p>SO 02-B 1.2b</p>			