




DÍLČÍ PŮDORYS ZÁKLADOVÝCH PASŮ

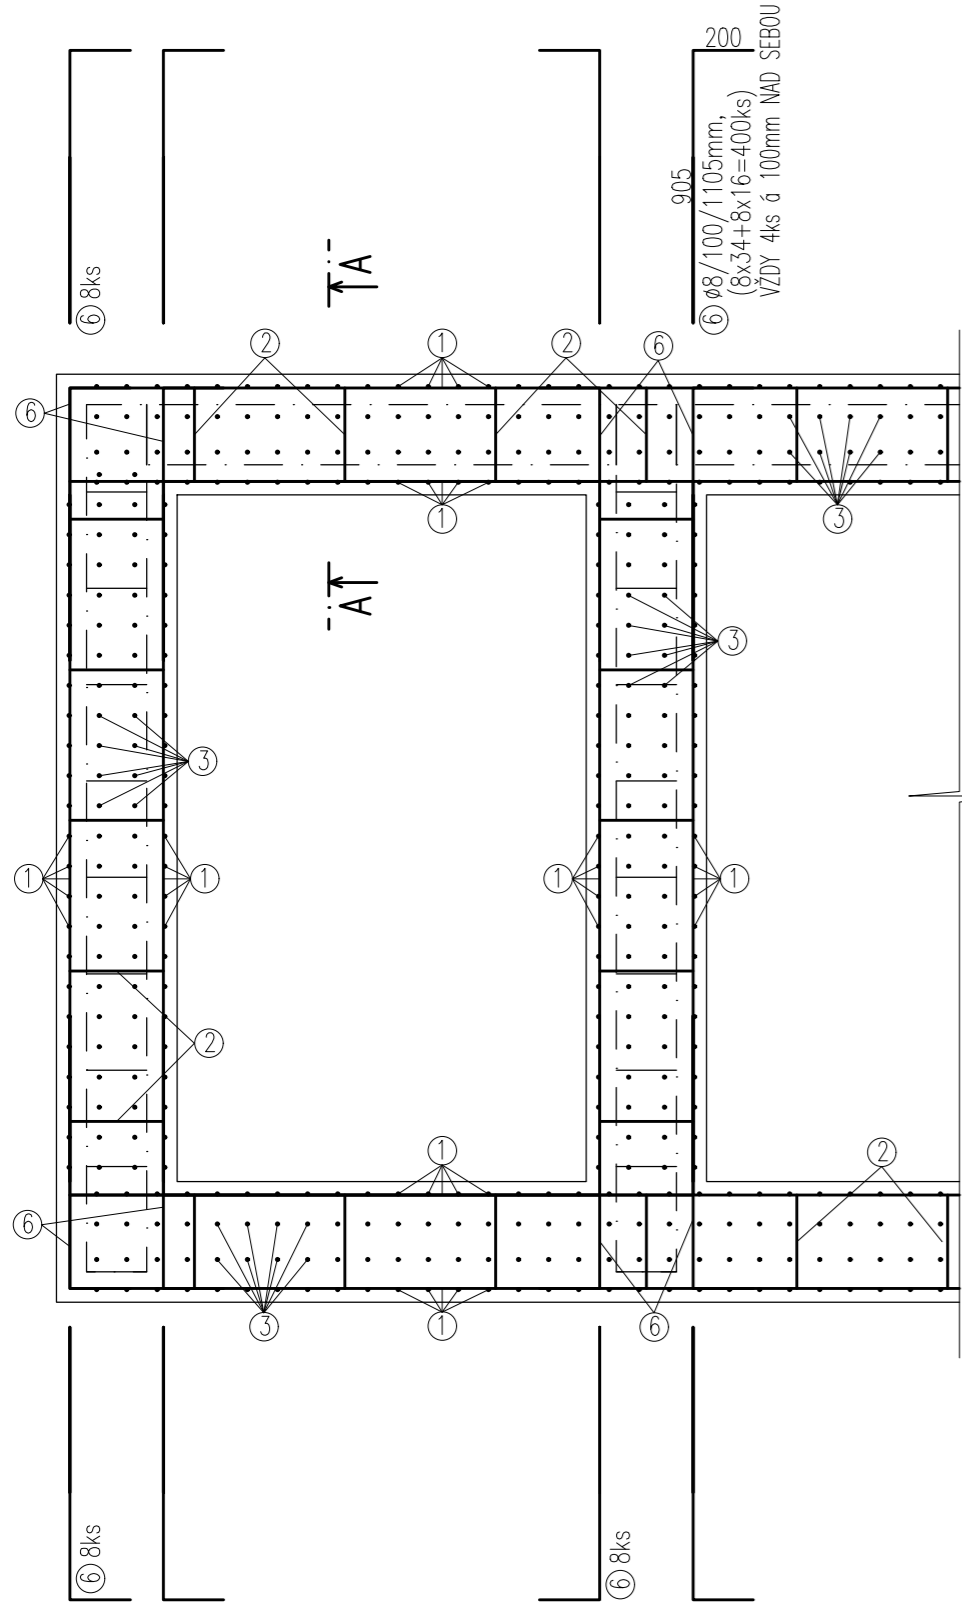


DÍLČÍ PŮDORYS SCHODIŠŤOVÝCH STĚN

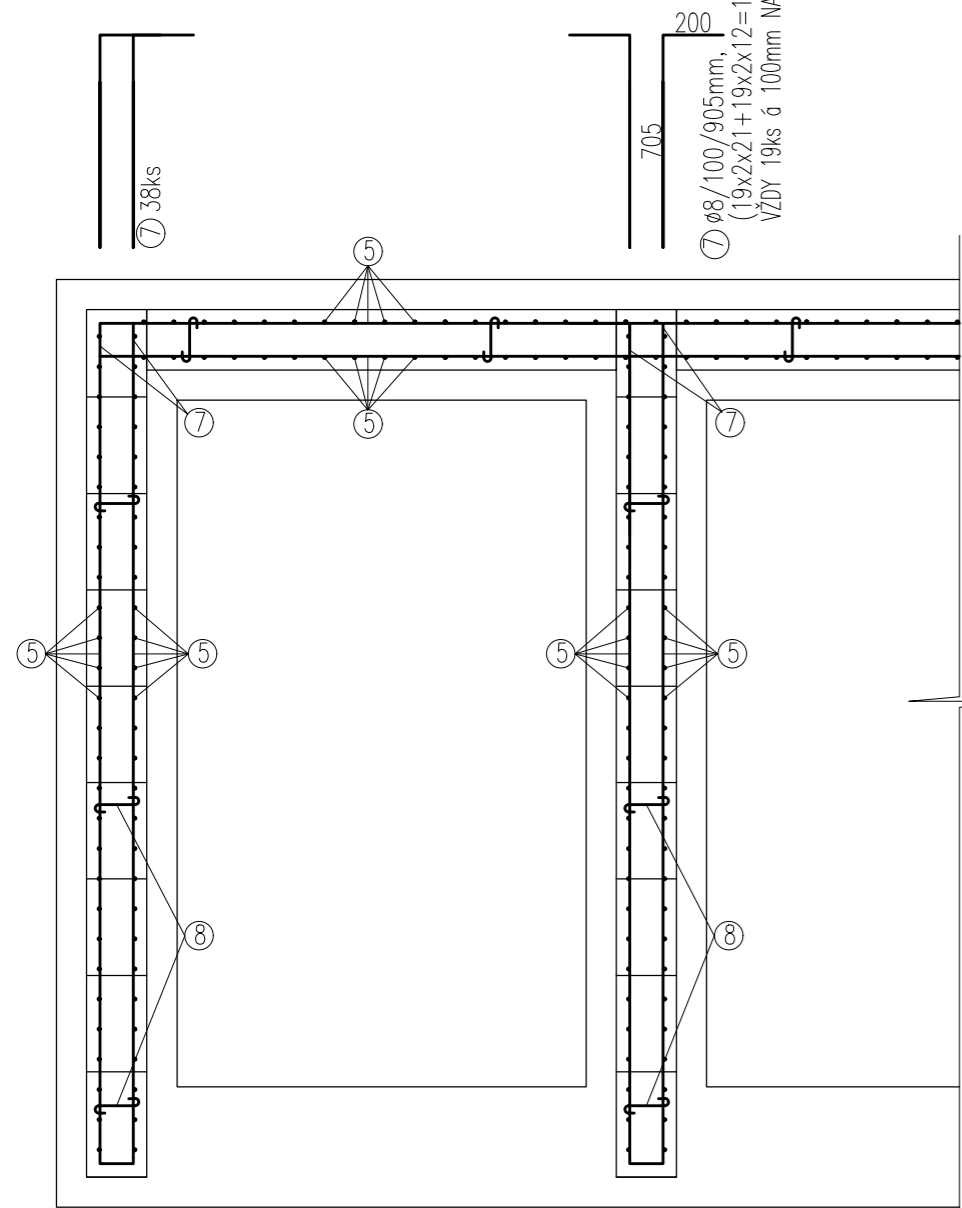


ŘEZ A-A

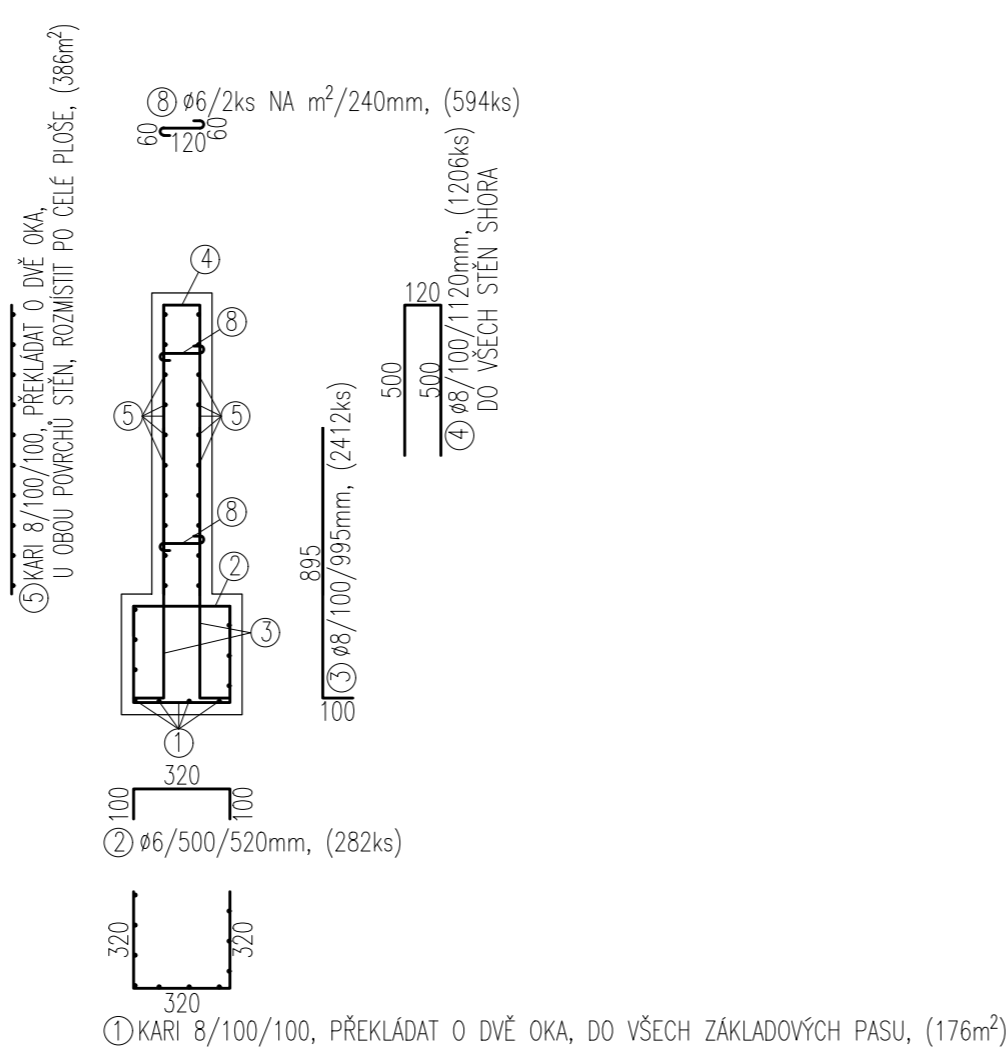

PLOTNA PRO KOTVENÍ ZÁBRADLÍ–CELKEM 7ks  
BOČNÍ POHLED NA VLOŽENOU PLOTNU

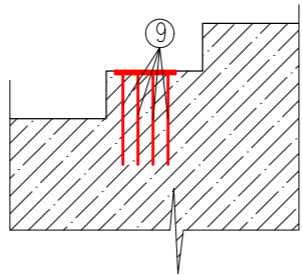

ČELNÍ POHLED NA VLOŽENOU PLOTNU

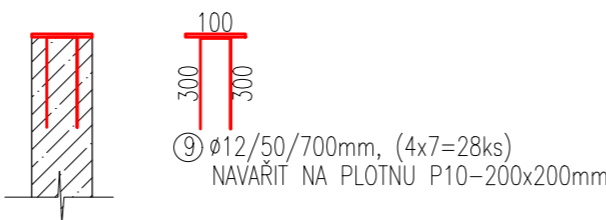

VÝPIS VÝZTUŽE

PRUT	PRŮŘEZ (mm)	POČET (ks)	R.D. (m)/ PLOCHA (m2)	CELKOVÁ DÉLKA (m)/ PLOCHA (m2)	HMOTNOST kg NA m/m2	CELKOVÁ HMOTNOST (kg)
1 (KARI 8/100/100)	8	1	176,000	176,00	7,90	1390,4
2	6	282	0,520	146,64	0,22	32,6
3	8	2412	0,995	2399,94	0,39	947,0
4	8	1206	1,120	1350,72	0,39	533,0
5 (KARI 8/100/100)	8	1	386,000	386,00	7,90	3049,4
6	8	400	1,105	442,00	0,39	174,4
7	8	1254	0,905	1134,87	0,39	447,8
8	6	594	0,240	142,56	0,22	31,6
9	12	28	0,700	19,60	0,89	17,4
REZERVA 5%						331,2
CELKEM						6954,8

+9x PLOTNA P10–200x200mm

POZN. DETAILS STYKOVÁNÍ VÝZTUŽE ŘEŠIT DÍLENSKOU DOKUMENTACÍ ZHOTOVITELE, PŘÍPADNĚ STYKOVÁNÍ VÝZTUŽE KONZULTOVAT S AUTOREM

Beton základy: C25/30 XC2, XA3 krytí min. 40 mm  
Beton nadzemní: C20/25 XC1  
Výztuž: B500B (10505)

OZNAČENÍ REVIZE	PŘEDMĚT REVIZE	DATUM REVIZE	REVIZI PROVEDL
-----------------	----------------	--------------	----------------

Souřadný systém : JTSK

Výškový systém : BpV

± 0,000 = 236,60 m.n.m.

<small>PROJEKTSTUDIO EUCZ, s.r.o. - nositel veškerých majetkových autorských práv. Obsah tohoto dokumentu, vyzobrazení a návrhy řešení na nich zobrazená požívají jako autorské dílo ochrany dle zákona č. 121/2000 Sb. (autorský zákon). Originál tohoto dokumentu, vyzobrazení a návrhy řešení na něm zobrazené (dále jen "autorské dílo") jsou majetkem: PROJEKTSTUDIO EUCZ, s.r.o. Předmětem autorské díla ani jeho části nejsou výřadným způsobem v rozporu s ustanoveními autorského zákona a bez udělení licence ze strany nositele majetkových autorských práv či v rozporu s podléhajícími právními předpisy, jakožto ani poskytnutím třetí osobě.</small>			GENERÁLNÍ PROJEKTANT (ZHOTOVITEL)	
ZODPOVĚDNÝ PROJEKTANT	MANAŽER PROJEKTU ING. ARCH. DAVID KOTEK	PROJEKTANT ING. PETR AGEL, PH.D.	<b>PROJEKTSTUDIO®</b> <b>PROJEKTSTUDIO EUCZ, s.r.o.</b> Opavská 6230/29a, 708 00 Ostrava tel./fax: 596 911 126 e-mail: info@projektstudio.cz IČ: 27787443  www . P R O J E K T S T U D I O . c z	
	HLAVNÍ INŽENÝR PROJEKTU ING. JAN POKORNÝ	VYPRACOVAL ING. ANDREA KADÉROVÁ		
	ZODPOVĚDNÝ PROJEKTANT DOC. ING. KAREL KUBEČKA, PH.D.	KONTROLOVAL ING. PETR AGEL, PH.D.		
STAVEBNÍK (OBJEDNATEL) SMO MO Ostrava - Jih, Horní 791/3, 700 30 Ostrava - Hrabůvka, IČ: 00845451			ZPRACOVATEL ČÁSTI PD	
MÍSTO STAVBY p.č. 203/1, 311/33, 479/4, 957/1, 957/2, 1800/2, 1800/3, 1800/5, 1800/9 k.ú. Hrabůvka			<b>PROJEKTSTUDIO®</b>	
NÁZEV STAVBY (DÍLO) <b>NÁMĚSTÍ OSTRAVA - JIH, VEŘEJNÝ PROSTOR HRABŮVKA</b>			DATUM	03/2018
STAVEBNÍ OBJEKT (SO) <b>SO 02 - ZPEVNĚNÉ PLOCHY</b>			ZAKÁZKA č.	PS 17 108
			FORMÁT	6 x A4
ČÁST DOKUMENTACE <b>D.1.2 - STAVEBNĚ KONSTRUKČNÍ ŘEŠENÍ</b>			STUPEŇ PD <b>DPS</b>	PARÉ
DOKUMENT <b>VÝKRES VÝZTUŽE ZALOŽENÍ SCHODIŠTĚ</b>			MĚŘITKO <b>1:25</b>	
			ČÍSLO DOKUMENTU <b>D.1.2 - 02</b>	