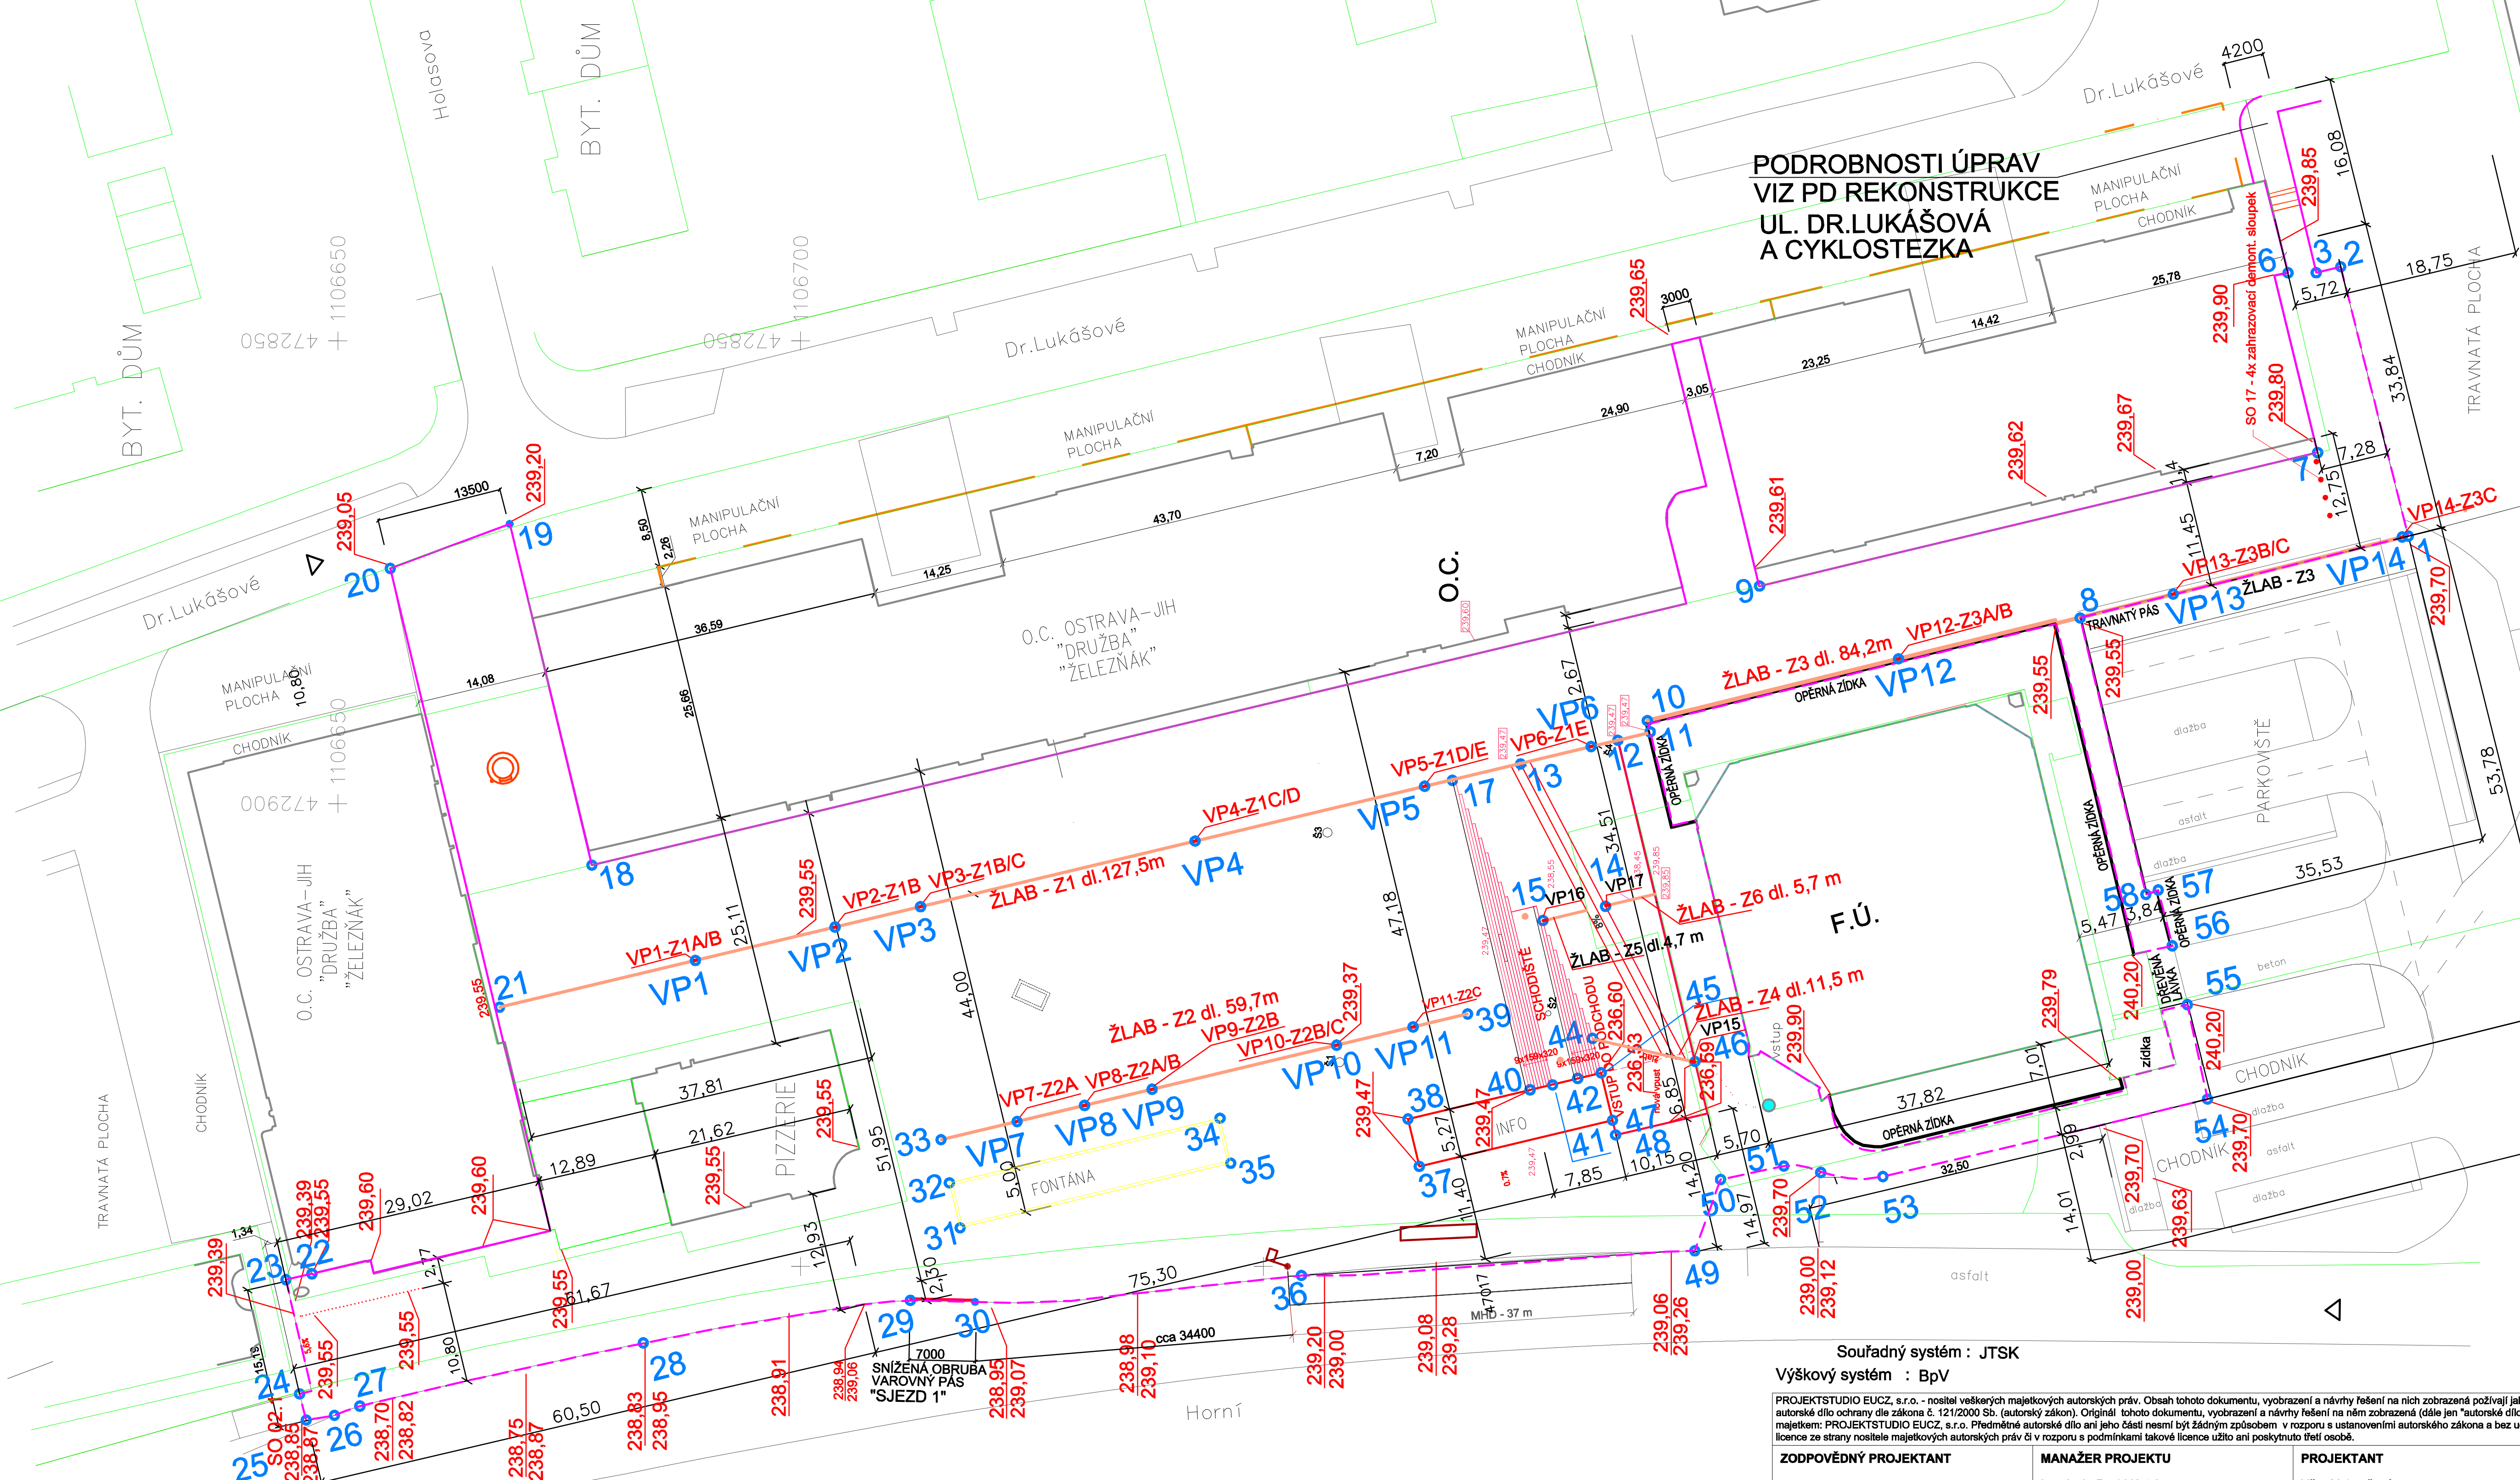

SOUŘADNICE BODŮ VPUSTÍ

ČÍSLO BODU	SOUŘADNICE Y	SOUŘADNICE X	VÝŠKA
VP1	472916,945	1106688,624	239,55
VP2	472913,341	1106703,719	239,55
VP3	472911,134	1106712,959	239,54
VP4	472904,050	1106742,624	239,51
VP5	472898,128	1106767,427	239,47
VP6	472893,832	1106785,418	239,47
VP7	472934,352	1106723,387	239,40
VP8	472932,610	1106730,682	239,40
VP9	472930,868	1106737,976	239,40
VP10	472926,107	1106757,916	239,37
VP11	472924,133	1106766,183	239,40
VP12	472884,353	1106818,636	239,50
VP13	472877,360	1106848,323	239,60
VP14	472871,199	1106873,067	239,70
VP15	472927,867	1106796,650	236,59
VP16	472912,626	1106780,215	238,05
VP17	472911,102	1106786,978	238,05

LEGENDA :

- HRANICE PARCEL
- HRANICE KN - SLUČKY
- ZÁJMOVÉ ÚZEMÍ
- ODVODŇOVACÍ ŽLABY
- FONTÁNA

SOUŘADNICE BODŮ

Č.BODU	SOUŘADNICE Y	SOUŘADNICE X	POPIS
1	472871,100	1106873,723	ZPEV.PLOCHA
2	472841,998	1106866,420	ZPEV.PLOCHA
3	472842,635	1106863,771	ZPEV.PLOCHA
4			NEOBSAZENO
5			NEOBSAZENO
6	472842,650	1106860,730	ZPEV.PLOCHA
7	472862,074	1106863,928	ZPEV.PLOCHA
8	472879,941	1106838,262	ZPEV.PLOCHA
9	472876,488	1106803,619	ZPEV.PLOCHA
10	472891,038	1106791,497	ODVOD. ŽLAB
11	472892,250	1106791,801	ODVOD. ŽLAB
12	472893,148	1106788,309	OPĚRNÍ ZÍDKA
13	472895,456	1106778,781	CHODNÍK K PODCH.
14	472911,102	1106786,978	ODVOD.LAB
15	472912,626	1106780,215	ODVOD.LAB
16			NEOBSAZENO
17	472911,041	1106770,428	SCHODIŠTĚ
18	472906,649	1106677,434	SCHODIŠTĚ
19	472869,780	1106668,557	ZPEV.PLOCHA
20	472874,591	1106655,660	ZPEV.PLOCHA

SOUŘADNICE BODŮ

Č.BODU	SOUŘADNICE Y	SOUŘADNICE X	POPIS
21	472921,997	1106667,469	ODVOD. ŽLAB
22	472950,801	1106647,189	ZP.PL./POZ.OBJ.
23	472951,438	1106644,380	ZPEV.PLOCHA
24	472963,781	1106645,860	ZPEV.PLOCHA
25	472966,611	1106646,570	ZPEV.PLOCHA
26	472966,094	1106649,623	ZP.PL./UL.HORNÍ
27	472965,101	1106652,370	ZP.PL./UL.HORNÍ
28	472958,271	1106683,000	ZP.PL./UL.HORNÍ
29	472953,675	1106711,856	UL.HORNÍ–SJEZD
30	472953,842	1106718,847	UL.HORNÍ–SJEZD
31	472945,838	1106717,235	FONTÁNA
32	472940,980	1106716,074	FONTÁNA
33	472936,315	1106715,168	ODVOD. ŽLAB
34	472933,994	1106745,314	FONTÁNA
35	472938,857	1106746,476	FONTÁNA
36	472950,984	1106754,112	ZP.PL./UL.HORNÍ
37	472939,202	1106766,851	INFOCENTRUM
38	472934,077	1106765,626	INFOCENTRUM
39	472922,727	1106772,069	ODVOD. ŽLAB
40	472930,924	1106778,824	SCHOD./INFO

SOUŘADNICE BODŮ

Č.BODU	SOUŘADNICE Y	SOUŘADNICE X	POPIS
41	472930,396	1106781,253	SCHODIŠTĚ
42	472929,697	1106783,964	SCHODIŠTĚ
43			NEOBSAZENO
44	472925,371	1106785,563	ODVOD.ŽLAB
45	472929,089	1106786,503	SCHOD./INFO
46	472927,867	1106796,650	ODVOD. ŽLAB
47	472934,215	1106787,727	INFOCENTRUM
48	472935,804	1106788,070	OPĚR.ZEĎ/PODCHOD
49	472948,321	1106796,619	ZP.PL./UL.HORNÍ
50	472940,610	1106799,410	ZPEV.PLOCHA
51	472939,160	1106806,248	ZPEV.PLOCHA
52	472939,853	1106810,233	ZPEV.PLOCHA
53	472940,293	1106816,943	ZPEV.PLOCHA
54	472931,931	1106852,029	ZPEV.PLOCHA
55	472921,719	1106849,847	ZPEV.PLOCHA
56	472915,370	1106846,215	ZPEV.PLOCHA
57	472909,335	1106846,698	ZPEV.PLOCHA
58	472909,808	1106845,373	ZPEV.PLOCHA

Souřadný systém : JTSK
Výškový systém : BpV

PROJEKTSTUDIO EUCZ, s.r.o. - nositel veškerých majetkových autorských práv. Obsah tohoto dokumentu, vyobrazení a návrhy řešení na nich zobrazená požívají jako autorské dílo ochrany dle zákona č. 121/2000 Sb. (autorský zákon). Originál tohoto dokumentu, vyobrazení a návrhy řešení na něm zobrazená (dále jen "autorské dílo") jsou majetkem: PROJEKTSTUDIO EUCZ, s.r.o. Předmětné autorské dílo ani jeho části nesmí být žádným způsobem v rozporu s ustanoveními autorského zákona a bez udělení licence ze strany nositele majetkových autorských práv či v rozporu s podmínkami takové licence užito ani poskytnuto třetí osobě.

ZODPOVĚDNÝ PROJEKTANT	MANAŽER PROJEKTU Ing. Arch. David Kotek	PROJEKTANT Věra Majorošová
	HLAVNÍ INŽENÝR PROJEKTU Ing. Jan Pokorný	VYPRACOVAL Věra Majorošová
	ZODPOVĚDNÝ PROJEKTANT Ing. Jaroslav Koutňák	KONTROLOVAL Věra Majorošová

GENERÁLNÍ PROJEKTANT (ZHOTOVITEL)

PROJEKTSTUDIO®
PROJEKTSTUDIO EUCZ, s.r.o.
Opavská 6230/29A, 708 00 Ostrava
tel./fax: 596 911 126
e-mail: info@projektstudio.cz
IČ: 27787443
www.PROJEKTSTUDIO.cz

ZPRACOVATEL ČÁSTI PD
VĚRA MAJOROŠOVÁ
28. ŘÍJNA 341/184
709 00 OSTRAVA-MAR.HORY
IČ 18455409

STAVEBNÍK (OBJEDNATEL)
Úřad městského obvodu Ostrava-Jih, Horní 791/3, 700 30 Ostrava-Hrabůvka

MÍSTO STAVBY
ul. Horní, 700 30 Ostrava - Hrabůvka; p.č. 311/33, 304/2, 203/1 a 1800/5, k.ú. 714585 Hrabůvka

NÁZEV STAVBY (DÍLO)
OSTRAVA - JIH, VEŘEJNÝ PROSTOR - HRABŮVKA

STAVEBNÍ OBJEKT (SO)
SO 02 ZPEVNĚNÉ PLOCHY A CHODNÍKY VČ. ODVODNĚNÍ

ČÁST DOKUMENTACE
A SOUHRNNÉ ŘEŠENÍ STAVBY

DOKUMENT
GEODETICKÝ KOORDINAČNÍ VÝKRES

DATUM	05/2018
ZAKÁZKA č.	PS 17 108
FORMÁT	2 x A4
STUPEŇ PD	DPS
PARÉ	
MĚŘÍTKO	1 : 750
ČÍSLO DOKUMENTU	SO 02-A 3.3