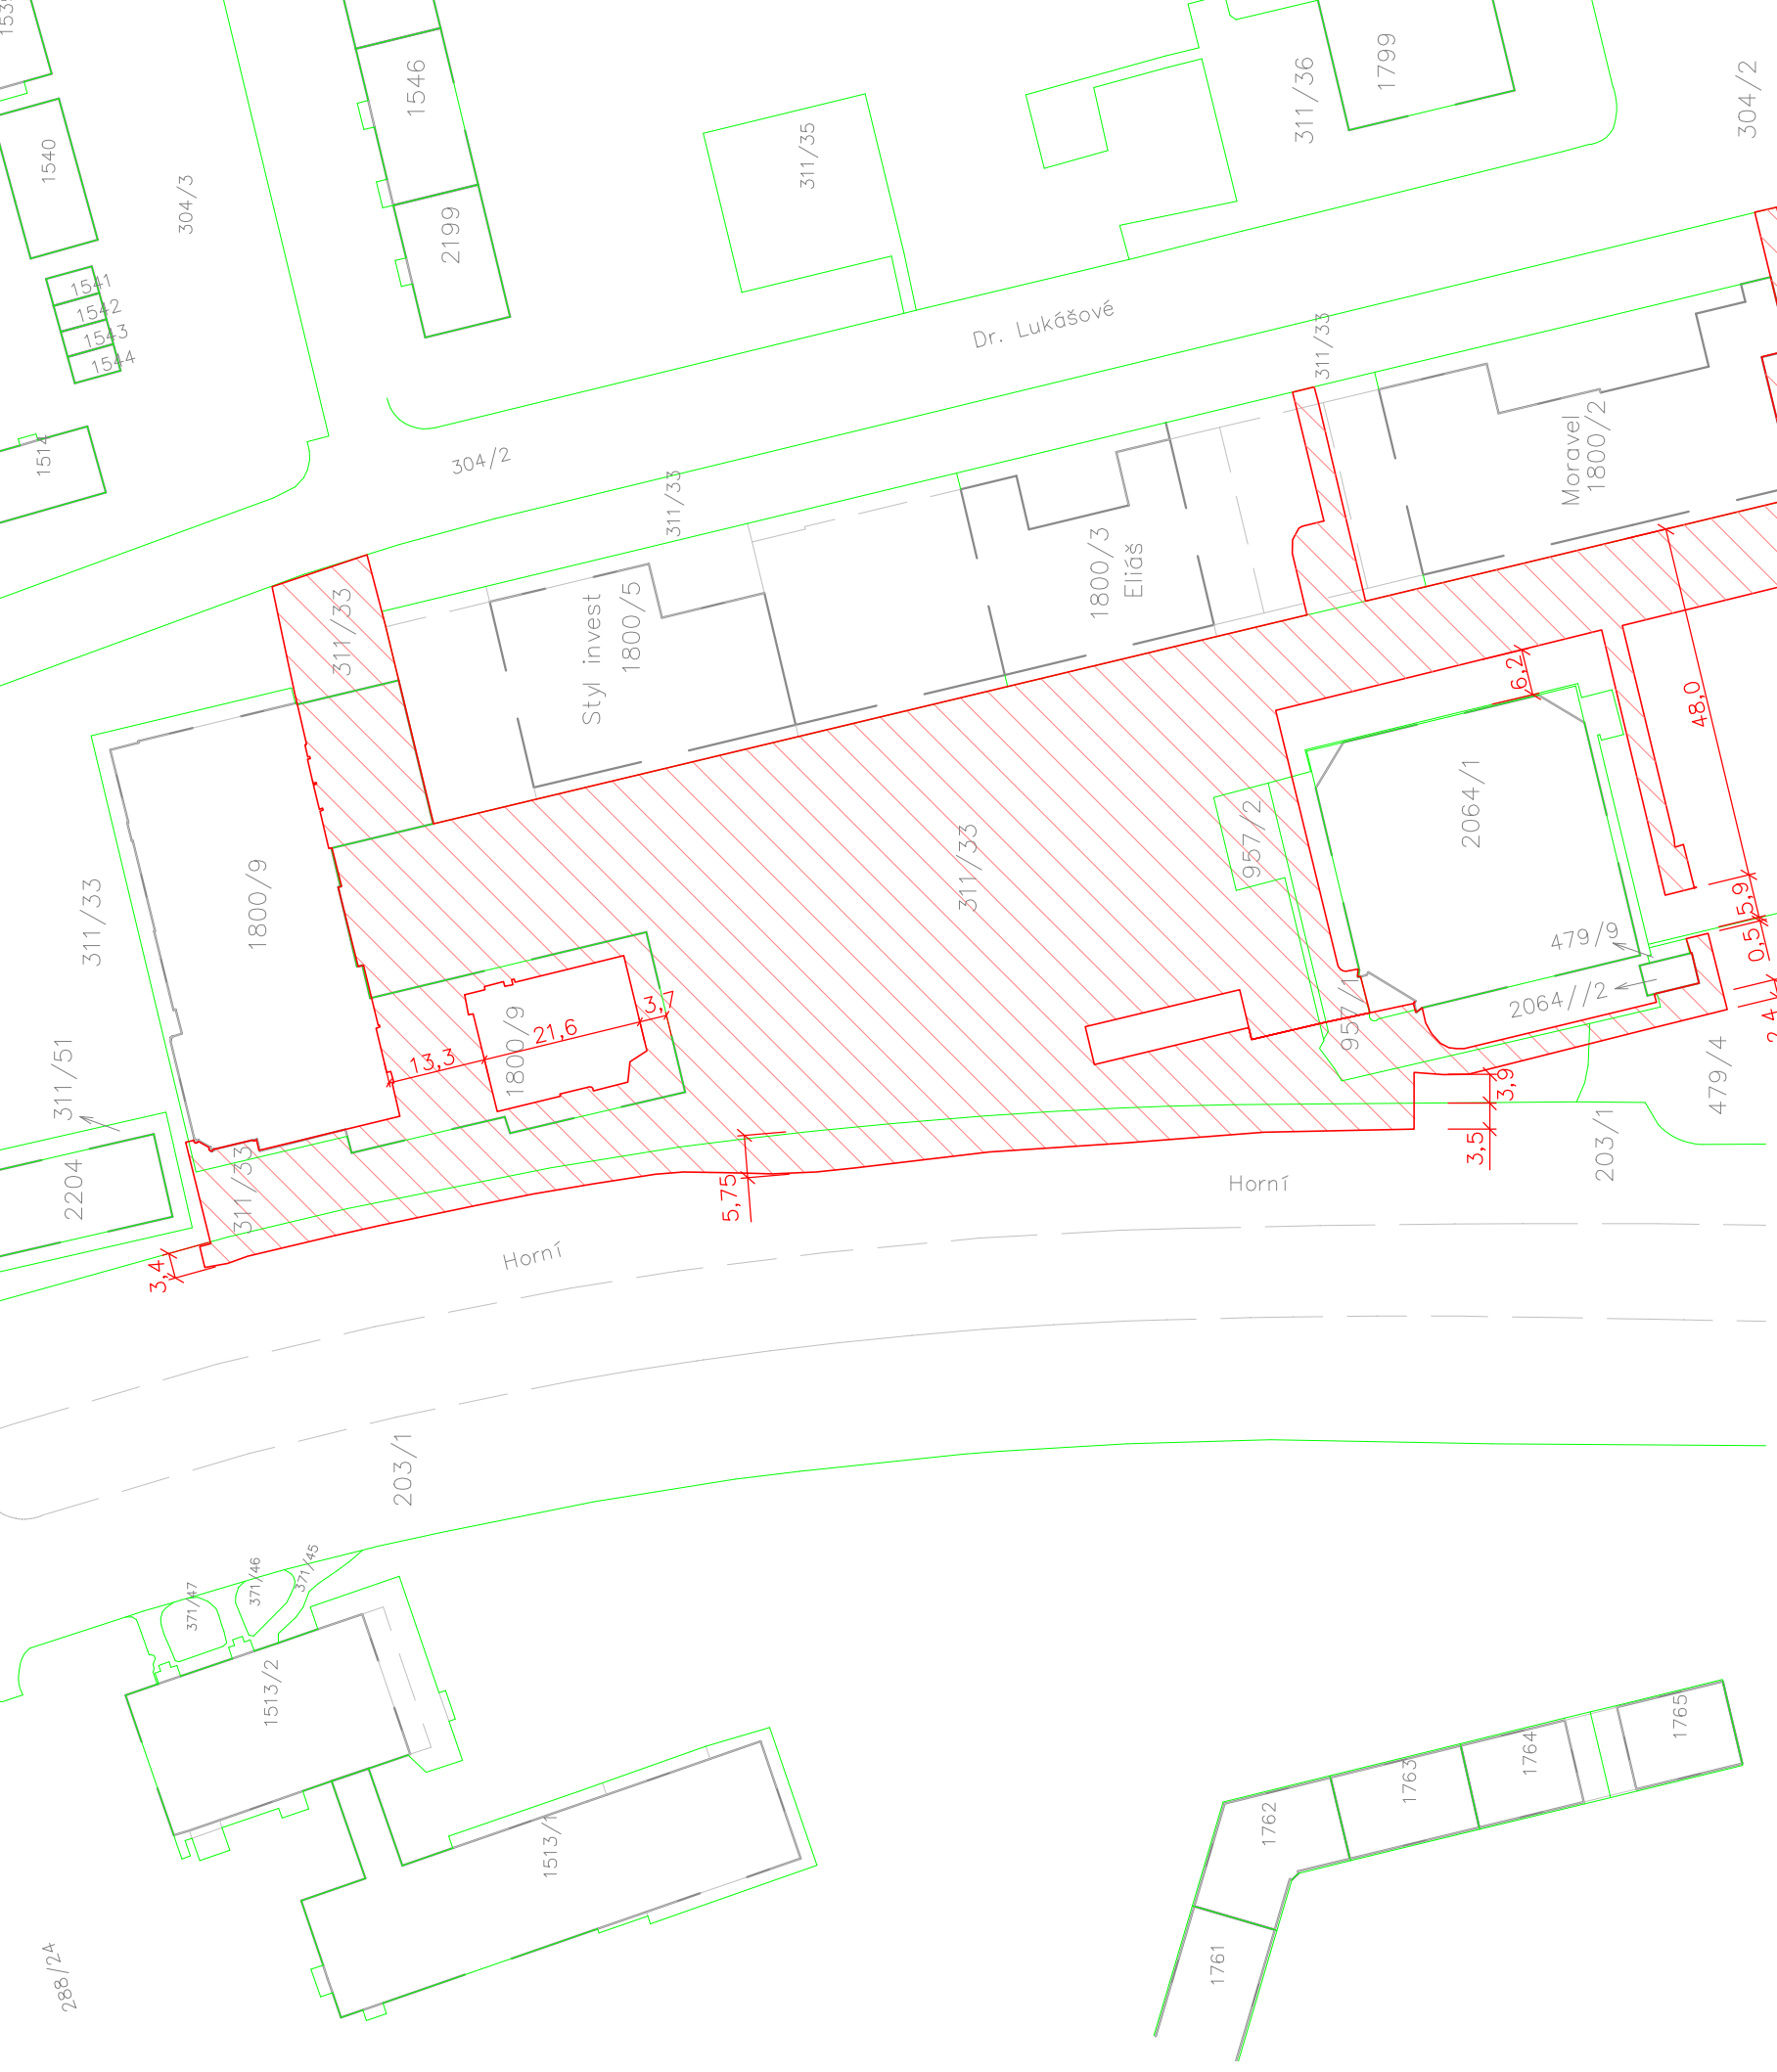


**LEGENDA :**

- KN - PARCELNÍ HRANICE
- KN - SLUČKY
- KN - OBRYSY BUDOV
- ZÁJMOVÉ ÚZEMÍ

Souřadný systém : JTSK
Výškový systém : BpV

PROJEKTSTUDIO EUCZ, s.r.o. - nositel veškerých majetkových autorských práv. Obsah tohoto dokumentu, vyobrazení a návrhy řešení na nich zobrazená požívají jako autorské dílo ochrany dle zákona č. 121/2000 Sb. (autorský zákon). Originál tohoto dokumentu, vyobrazení a návrhy řešení na něm zobrazená (dále jen "autorské dílo") jsou majetkem: PROJEKTSTUDIO EUCZ, s.r.o. Předmětné autorské dílo ani jeho části nesmí být žádným způsobem v rozporu s ustanoveními autorského zákona a bez udělení licence ze strany nositele majetkových autorských práv či v rozporu s podmínkami takové licence užito ani poskytnuto třetí osobě.

| ZODPOVĚDNÝ PROJEKTANT | MANAŽER PROJEKTU | PROJEKTANT |
|---|---|---|
| | Ing. Arch. David Kotek | Věra Majorošová |
| | HLAVNÍ INŽENÝR PROJEKTU | VYPRACOVAL |
| | Ing. Jan Pokorný | Věra Majorošová |
| | ZODPOVĚDNÝ PROJEKTANT | KONTROLOVAL |
| | Ing. Jaroslav Koutňák | Věra Majorošová |

GENERÁLNÍ PROJEKTANT (ZHOTOVITEL)

**PROJEKT**STUDIO®
**PROJEKT**STUDIO EUCZ, s.r.o.
Opavská 6230/29A, 708 00 Ostrava
tel./fax: 596 911 126
e-mail: info@projektstudio.cz
IČ: 27787443
www.**PROJEKT**STUDIO.cz

STAVEBNÍK (OBJEDNATEL)
Úřad městského obvodu Ostrava-Jih, Horní 791/3, 700 30 Ostrava-Hrabůvka

MÍSTO STAVBY
ul. Horní, 700 30 Ostrava - Hrabůvka; p.č. 311/33, 304/2, 203/1 a 1800/5, k.ú. 714585 Hrabůvka

ZPRACOVATEL ČÁSTI PD
VĚRA MAJOROŠOVÁ
28. ŘÍJNA 341/184
709 00 OSTRAVA-MAR.HORY
IČ 18455409

NÁZEV STAVBY ( DÍLO )
**OSTRAVA - JIH, VEŘEJNÝ PROSTOR - HRABŮVKA**

| | |
|---|---|
| DATUM | 05/2018 |
| ZAKÁZKA č. | PS 17 108 |
| FORMÁT | 2x A4 |

STAVEBNÍ OBJEKT ( SO )
SO 02 ZPEVNĚNÉ PLOCHY A CHODNÍKY VČ. ODVODNĚNÍ

| | |
|---|---|
| STUPEŇ PD | **DPS** |
| PARÉ | |

ČÁST DOKUMENTACE
A SOUHRNNÉ ŘEŠENÍ STAVBY

| | |
|---|---|
| MĚŘÍTKO | **1 : 1000** |

DOKUMENT
**CELKOVÁ (PŘEHLEDNÁ) SITUACE STAVBY**

| | |
|---|---|
| ČÍSLO DOKUMENTU | **SO 02-A 3.1** |