ŘEZ A–A

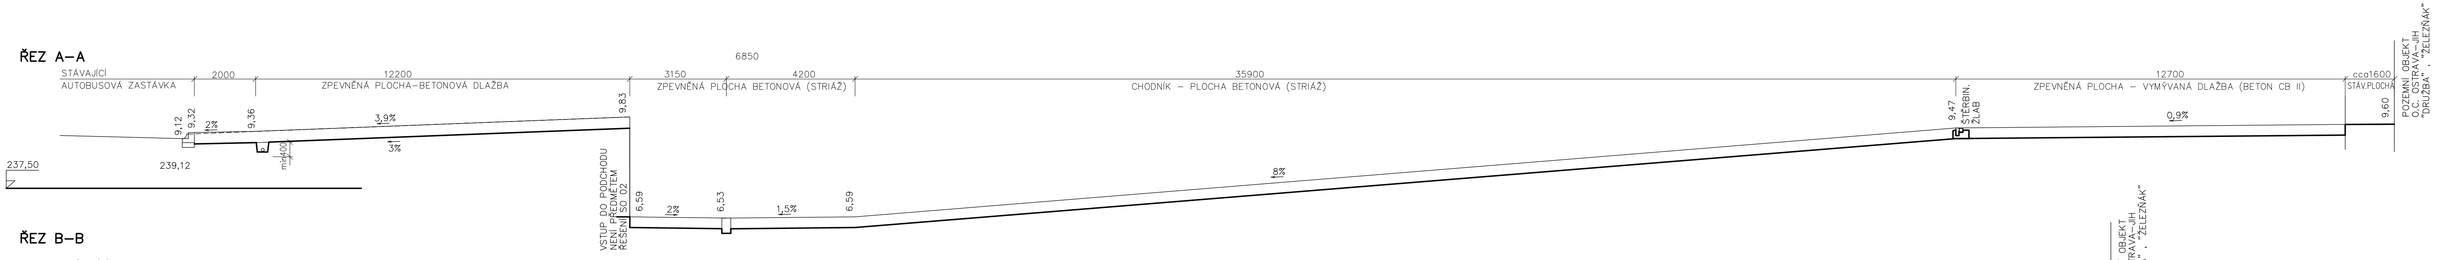

ŘEZ B–B

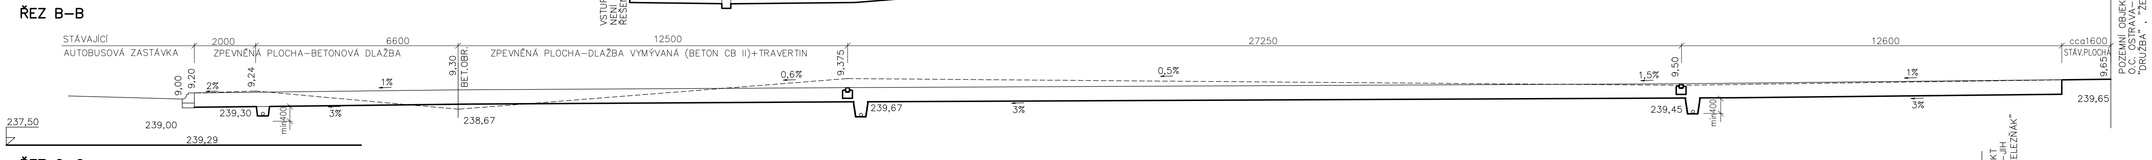

ŘEZ C–C

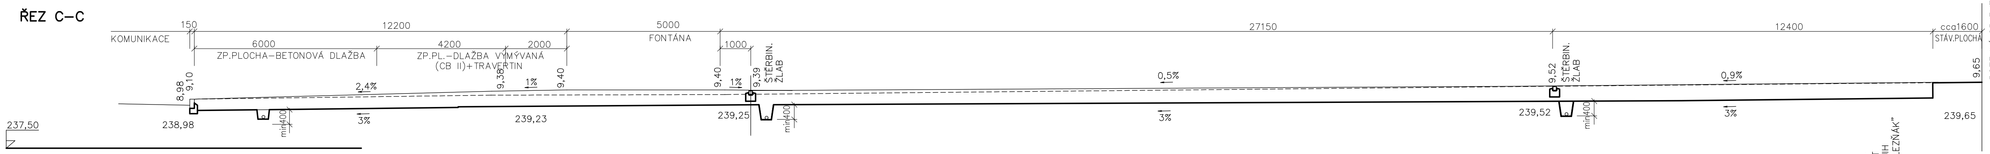

ŘEZ D–D

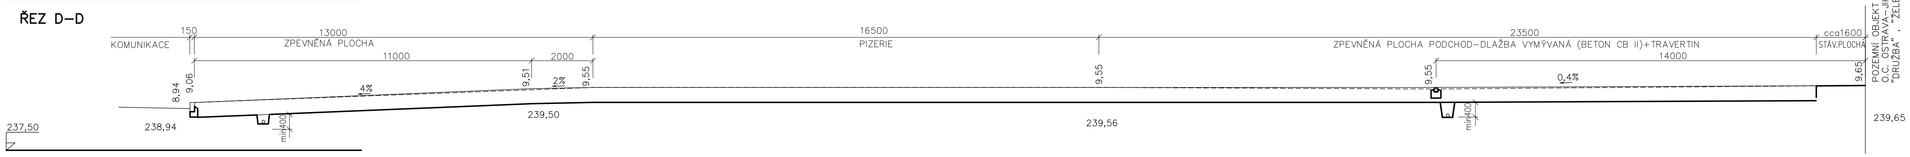

ŘEZ E–E

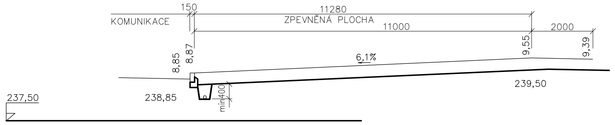

ŘEZ F–F

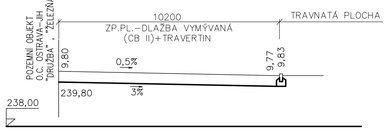

ŘEZ G–G

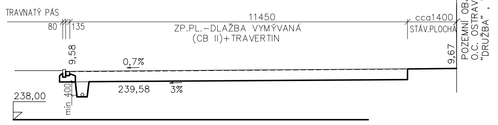

ŘEZ H–H

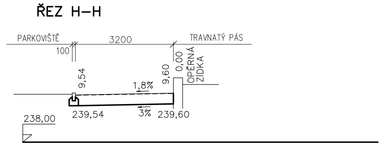

ŘEZ I–I

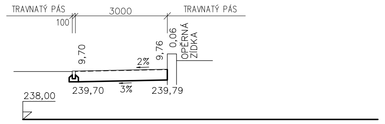

ŘEZ J–J

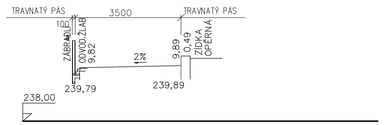

ŘEZ K–K

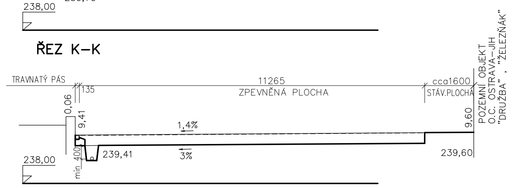

PROJEKTSTUDIO EUCZ, s.r.o. - nositel veškerých majetkových autorských práv. Obsah tohoto dokumentu, vyobrazení a návrhy řešení na něm zobrazená požívají jako autorská díla zákona č. 121/2000 Sb. (autorský zákon). Originál tohoto dokumentu, vyobrazení a návrhy řešení na něm zobrazená (dále jen "autorská díla") jsou majetkem PROJEKTSTUDIO EUCZ, s.r.o. Předmětná autorská díla není jsou žádné osoby bez předchozího souhlasu v rozsahu a ustanoveními autorského zákona a bez udělení licence za dobrý nositele majetkových autorských práv ke kopiru a podmínkami takové licence užita ani poskytnuta třetí osobě.

GENERÁLNÍ PROJEKTANT (ZHOTOVITEL)

PROJEKTSTUDIO®

PROJEKTSTUDIO EUCZ, s.r.o.
Opavská 6230/29A, 708 00 Ostrava
tel./fax: 596 911 126
e-mail: info@projektstudio.cz
IČ: 27787443

www.PROJEKTSTUDIO.cz

ZODPOVĚDNÝ PROJEKTANT		PROJEKTANT
	MANAŽER PROJEKTU	PROJEKTANT
	Ing. Arch. Dávid Kolek	VĚRA MAJOROŠOVÁ
	HLAVNÍ INŽENÝR PROJEKTU	VYPRACOVAL
	Ing. Jan Pokorný	VĚRA MAJOROŠOVÁ
	ZODPOVĚDNÝ PROJEKTANT	KONTROLOVAL
	ING. JAROSLAV KOUTŇÁK	VĚRA MAJOROŠOVÁ

ZPRACOVATEL ČÁSTI PD
VĚRA MAJOROŠOVÁ
zč. ŘÚrN 341/94
709 00 OSTRAVA-MAR.HORY
IČ 19459409

STAVEBNÍK (OBJEDNATEL)
Úřad městského obvodu Ostrava-Jih, Horní 791/3, 700 30 Ostrava-Hrabůvka

MÍSTO STAVBY
ul. Horní, 700 30 Ostrava - Hrabůvka; p.č. 311/33, 304/2, 203/1 a 1800/5, k.ú. 714585 Hrabůvka

NÁZEV STAVBY (DÍLO)
OSTRAVA - JIH, VEŘEJNÝ PROSTOR - HRABŮVKA

STAVEBNÍ OBJEKT (SO)
SO 02 ZPEVNĚNÉ PLOCHY A CHODNÍKY VČ. ODVODNĚNÍ

ČÁST DOKUMENTACE
C - STAVEBNÍ ČÁST

DOKUMENT
CHARAKTERISTICKÉ PŘÍČNÉ ŘEZY A-A až K-K

DATUM	05/2018
ZAKÁZKA č.	PS 17 106
FORMÁT	8 x A4
STUPEŇ PD	DPS
PARÉ	
MĚŘÍTKO	1 : 100
ČÍSLO DOKUMENTU	SO 02-B 1.3