



SPLAŠKOVÁ KANALIZACE

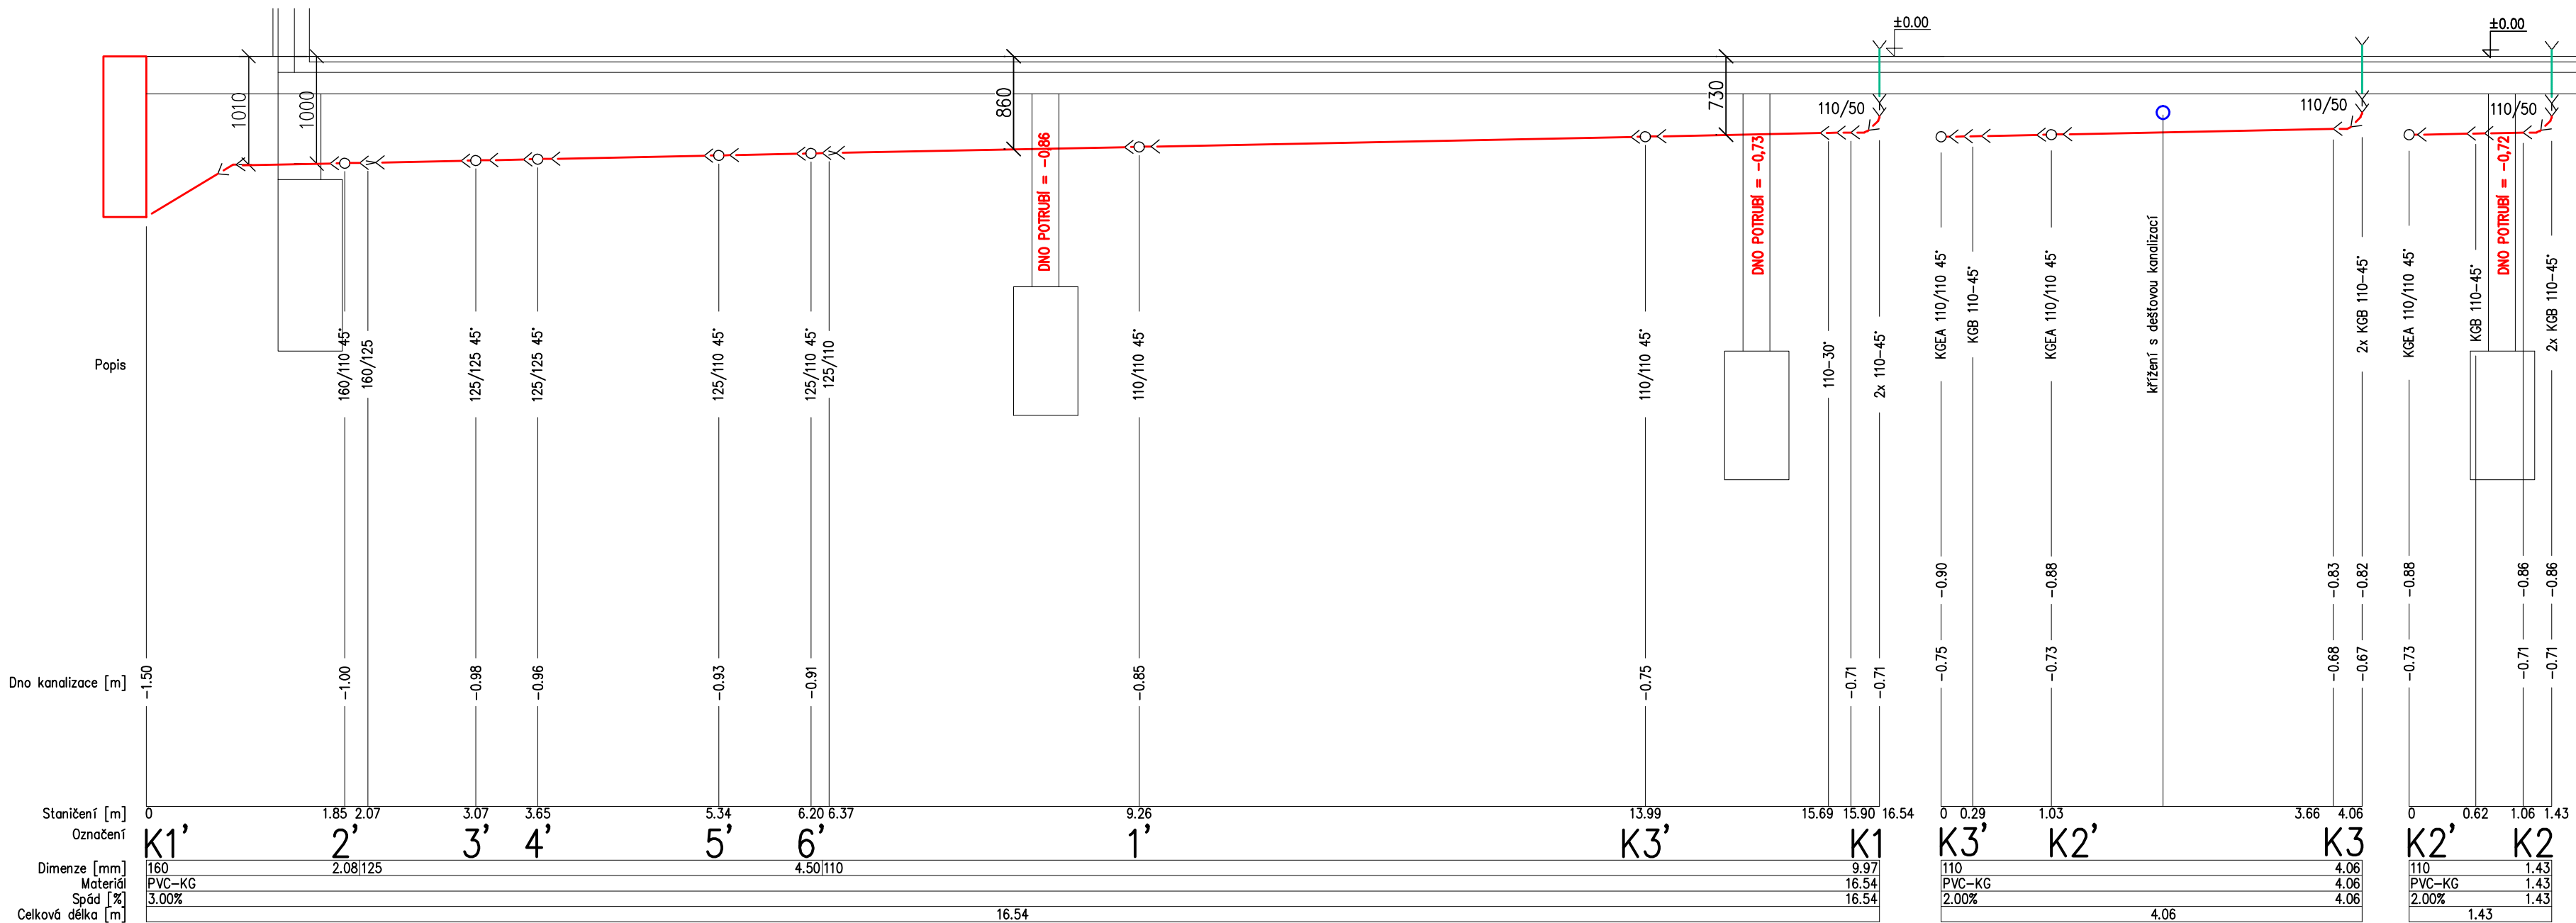

DEŠŤOVÁ KANALIZACE

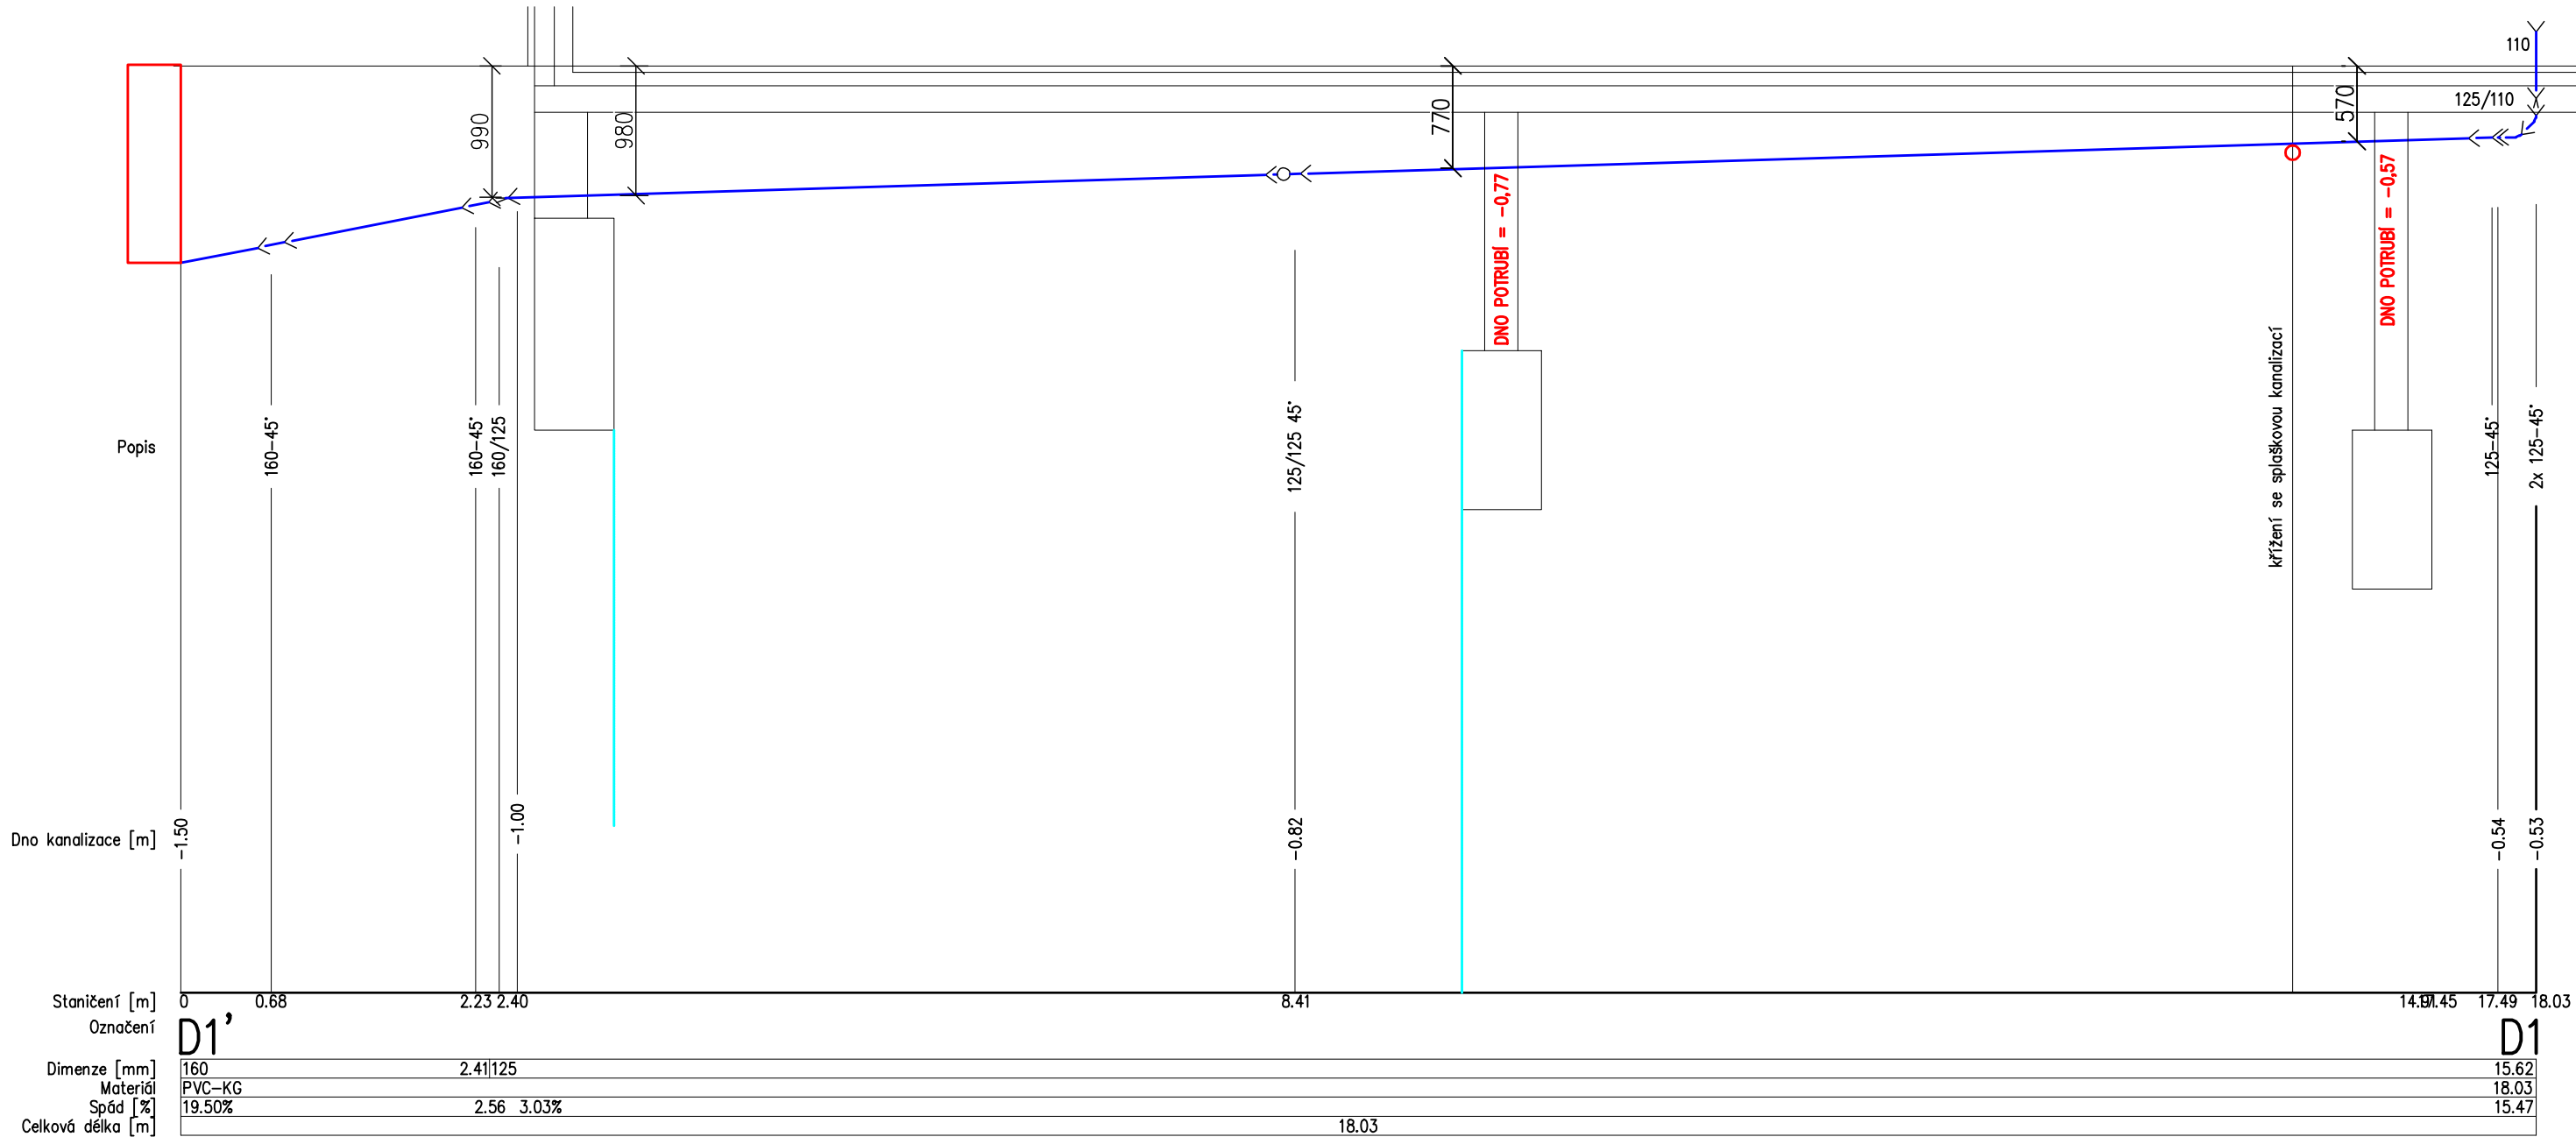

LEGENDA :

- SPLAŠKOVÁ KANALIZACE – POTRUBÍPVC SN4 + KG TVAROVKY
- DEŠŤOVÁ KANALIZACE – POTRUBÍ PVC SN4 + KG TVAROVKY

OZNAČENÍ REVIZE		PŘEDMĚT REVIZE	DATUM REVIZE	REVIZI PROVEDL
Souřadný systém : JTSK				
Výškový systém : BpV				
± 0,000 = 239,47 m.n.m.				
<p>PROJEKTSTUDIO EUCZ, s.r.o. - nově! veškerých projektových autorizačních práv. Obsah tohoto dokumentu, vypracování a návrhy řešení na něm založené patří jako autorské dílo společnosti S. 12/2008 Sb. (autorský zákon). Originál tohoto dokumentu, vypracování a návrhy řešení na něm založené patří jako "autorské dílo" jeho vypracovatele. PROJEKTSTUDIO EUCZ, s.r.o. Převzetím autorských práv jakožto autorů svých vlastních způsobů v rozsahu a omezením autorského zákona a bez omezení formou za účelem rozšíření projektových autorizačních práv SI v rozsahu a omezením formou užívání projektových práv svých.</p>			GENERÁLNÍ PROJEKTANT (ZHOTOVITEL)	
ZODPOVĚDNÝ PROJEKTANT	MANAŽER PROJEKTU ING. ARCH. DAVID KOTEK	PROJEKTANT ING.PETR KUDLÍK <i>in.p.kudlik</i>	PROJEKTSTUDIO EUCZ, s.r.o. Opavská 6230/29a, 708 00 Ostrava tel./fax: 596 911 126 e-mail: info@projektstudio.cz IČ: 27787443 www.PROJEKTSTUDIO.cz	
	HLAVNÍ INŽENÝR PROJEKTU ING. JAN POKORNÝ	VYPRACOVAL ING.PETR KUDLÍK <i>in.p.kudlik</i>		
	ZODPOVĚDNÝ PROJEKTANT ING.PETR KUDLÍK <i>in.p.kudlik</i>	KONTROLOVAL ING.PETR KUDLÍK <i>in.p.kudlik</i>		
STAVEBNÍK (OBJEDNATEL) SMO MO Ostrava - Jih, Horní 791/3, 700 30 Ostrava - Hrabůvka, IČ: 00845451			ZPRACOVATEL ČÁSTI PD  ING.PETR KUDLÍK 28.ŘEŠENÍ VIEL OSTRAVA tel./fax: 777 982 383	
MÍSTO STAVBY p.č. 203/1, 311/33, 479/4, 957/1, 957/2, 1800/2, 1800/3, 1800/5, 1800/9 k.ú. Hrabůvka			DATUM 5.2018	
NÁZEV STAVBY (DÍLO) NÁMĚSTÍ OSTRAVA - JIH, VEŘEJNÝ PROSTOR HRABŮVKA			ZAKÁZKA č. PS 17 108	
STAVEBNÍ OBJEKT (SO) SO 06 - INFOCENTRUM			FORMÁT 6 x A4	
ČÁST DOKUMENTACE D.1.4.1 - ZDRAVOTNĚ TECHNICKÉ INSTALACE			STUPEŇ PD DPS	PARÉ
DOKUMENT PODELNÝ PROFIL KANALIZACE DEŠŤOVÉ A SPLAŠKOVÉ			MĚŘÍTKO 1:50	
			ČÍSLO DOKUMENTU D.1.4.1 - 105	