

SCHÉMA VODOVODU


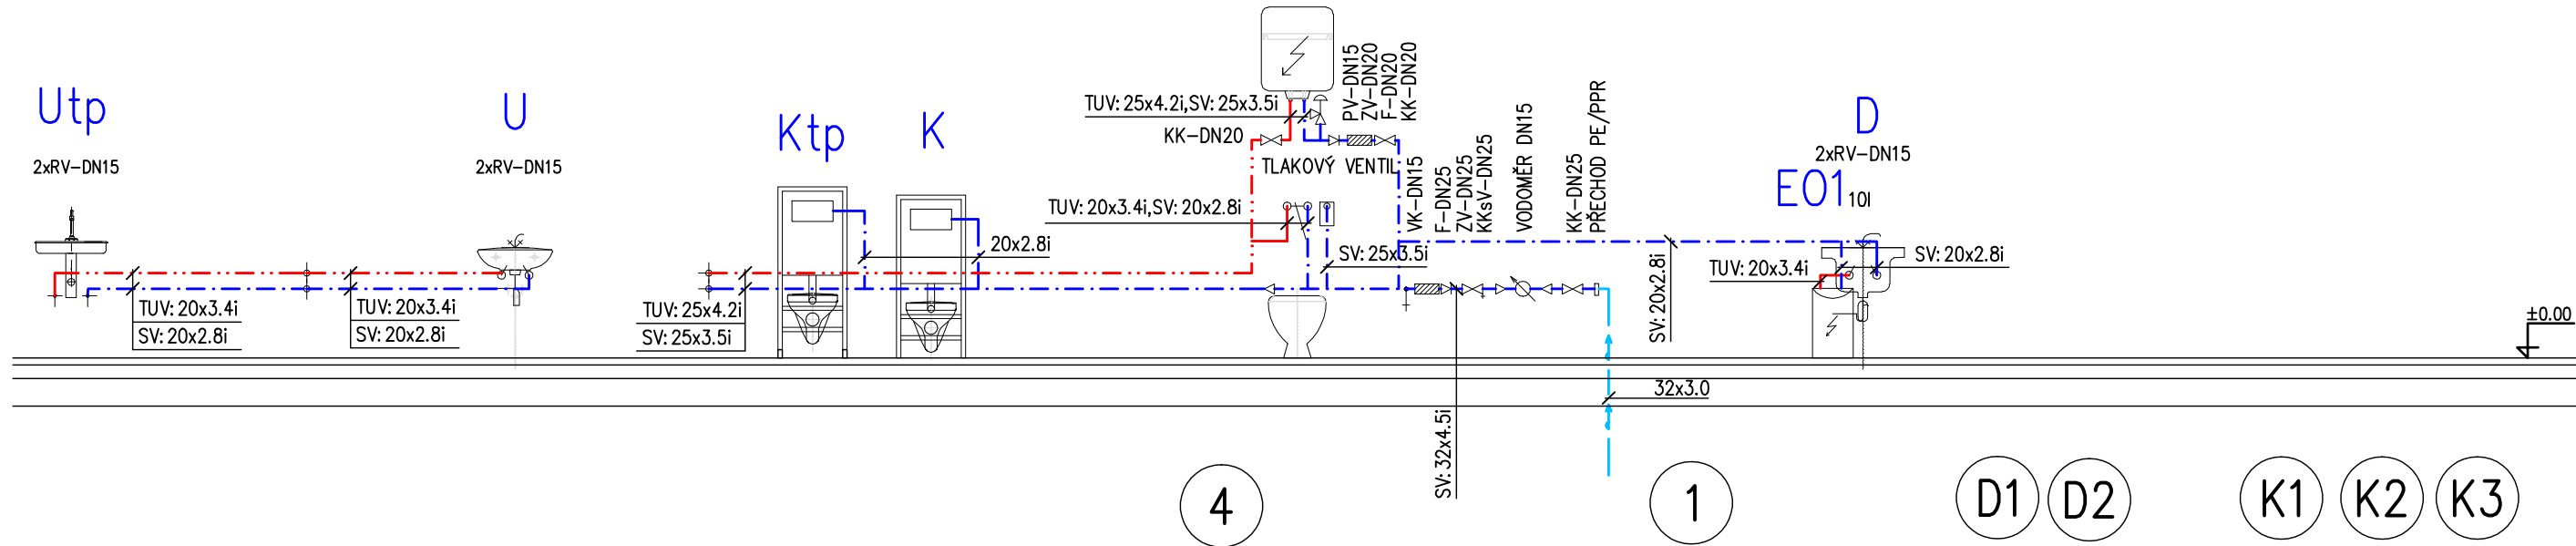


SCHÉMA KANALIZACE

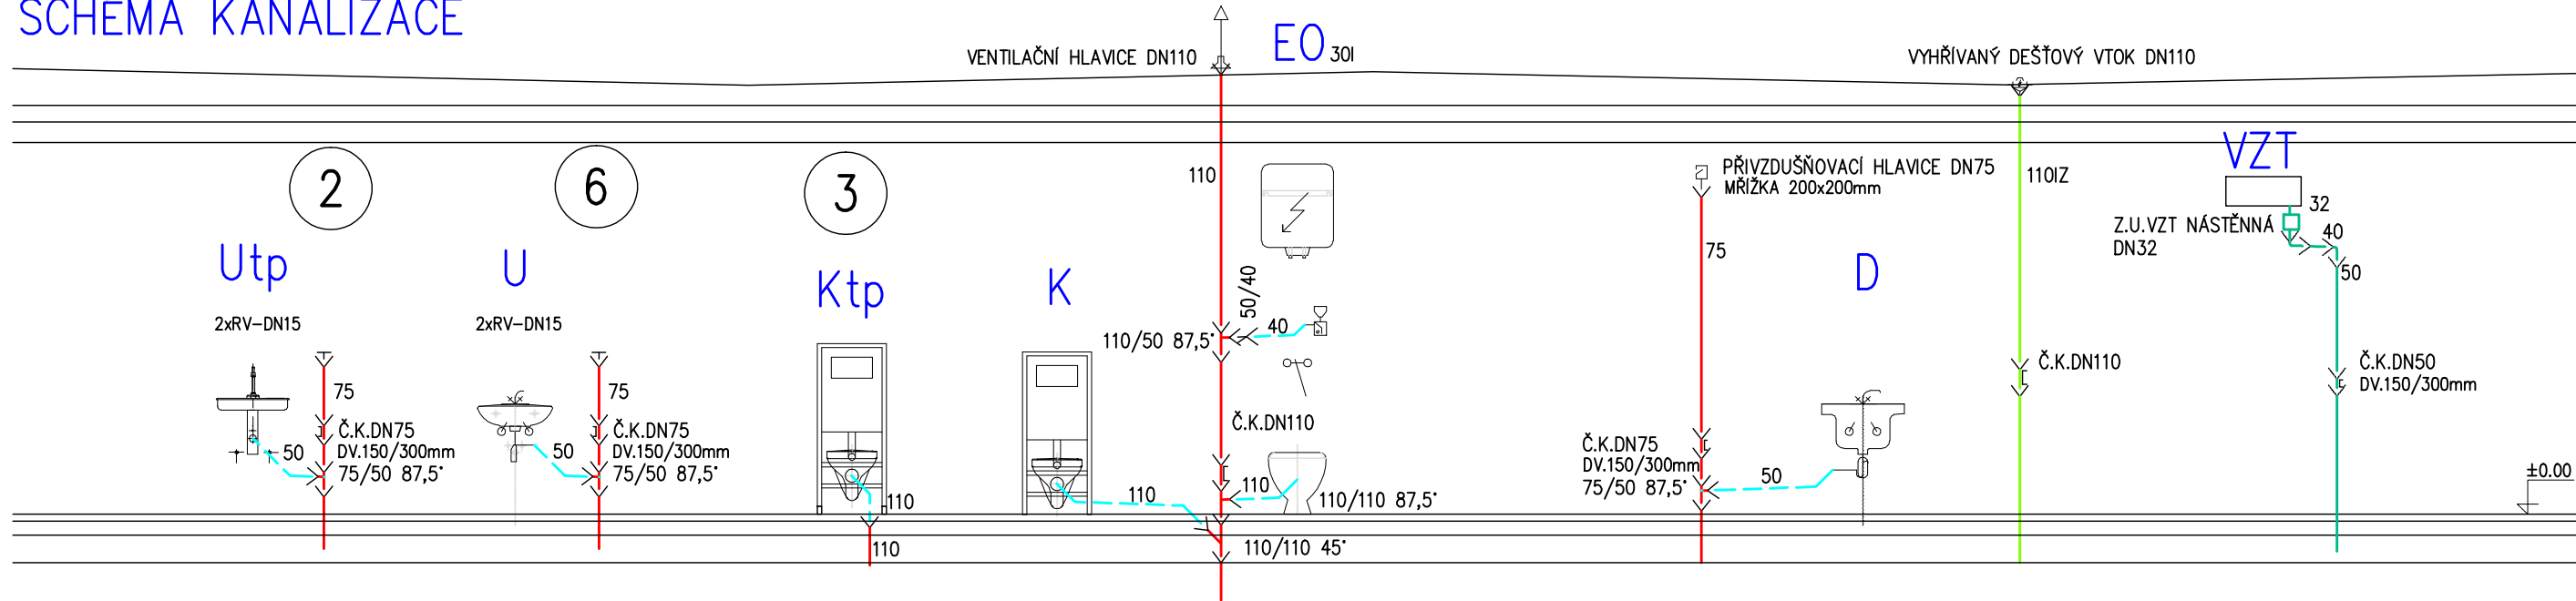

OZNAČENÍ REVIZE	PŘEDMĚT REVIZE	DATUM REVIZE	REVIZI PROVEDL
-----------------	----------------	--------------	----------------

Souřadný systém : JTSK

Výškový systém : BpV

± 0,000 = 239,47 m.n.m.

<small>PROJEKTSTUDIO EUCZ, s.r.o. - nositel veřejných projektových autorizačních práv. Obsah tohoto dokumentu, výtisk nebo jeho část, je považován za součást díla. Jeho užití bez souhlasu autora je zakázáno. Všechny práva jsou vyhrazena. Projektová dokumentace je poskytnuta pouze pro účely, pro které byla určena. Všechny práva jsou vyhrazena. Projektová dokumentace je poskytnuta pouze pro účely, pro které byla určena. Všechny práva jsou vyhrazena.</small>			GENERÁLNÍ PROJEKTANT (ZHOTOVITEL)	
ZODPOVĚDNÝ PROJEKTANT	MANAŽER PROJEKTU ING. ARCH. DAVID KOTEK	PROJEKTANT ING. PETR KUDLÍK	<div>PROJEKTSTUDIO EUCZ, s.r.o. Opavská 6230/28a, 708 00 Ostrava tel./fax: 596 911 126 e-mail: info@projektstudio.cz IČ: 27787443 www.PROJEKTSTUDIO.cz</div>	
	HLAVNÍ INŽENÝR PROJEKTU ING. JAN POKORNÝ	VYPRACOVAL ING. PETR KUDLÍK		
	ZODPOVĚDNÝ PROJEKTANT ING. PETR KUDLÍK	KONTROLOVAL ING. PETR KUDLÍK		
STAVEBNÍK (OBJEDNATEL) SMO MO Ostrava - Jih, Horní 791/3, 700 30 Ostrava - Hrabůvka, IČ: 00845451			ZPRACOVATEL ČÁSTI PD <div>SSČ ING. PETR KUDLÍK ZAJÍMAJÍCÍ OSTRAVA M/Doc: 777 662 363</div>	
MÍSTO STAVBY p.č. 203/1, 311/33, 479/4, 957/1, 957/2, 1800/2, 1800/3, 1800/5, 1800/9 k.ú. Hrabůvka			DATUM 5.2018	
NÁZEV STAVBY (DÍLO) NÁMĚSTÍ OSTRAVA - JIH, VEŘEJNÝ PROSTOR HRABŮVKA			ZAKÁZKA č. PS 17 108	
STAVEBNÍ OBJEKT (SO) SO 06 - INFOCENTRUM			FORMÁT 8 x A4	
ČÁST DOKUMENTACE D.1.4.1 - ZDRAVOTNĚ TECHNICKÉ INSTALACE			STUPEŇ PD DPS	
DOKUMENT SCHÉMA VODY A KANALIZACE			MĚŘÍTKO 1:50	
			ČÍSLO DOKUMENTU D.1.4.1 - 106	