


POPIS :

- 4KS - ZAHRAZOVACÍ SLOUPEK CELOOCELOVÝ , ODNÍMATELNÝ
- OCELOVÁ KONSTRUKCE Z L PROFILU SE ČTVERCOVÝM ZAKONČENÍM, ZINKOVÁNO A OPATŘENO PRÁŠKOVÝM VYPALOVACÍM LAKEM RAL 7016
- OPATŘENO ZÁMKEM PROTI NEOPRÁVNĚNÉMU VYSUNUTÍ STANDARDNÍM TROJHRANEM 19mm, UMÍSTĚNÉM VE SPODNÍ ČÁSTI SLOUPKU
- KOTVÍCÍ DÍL SE ZABETONUJE DO BETONU C16/20, POD ZÁKLADEM SE VYTVOŘÍ DRENÁŽNÍ VRSTVA ZE ŠTĚRKOPÍSKU FRAKCE 32/63
- CELKOVÁ HMOTNOST 17kg

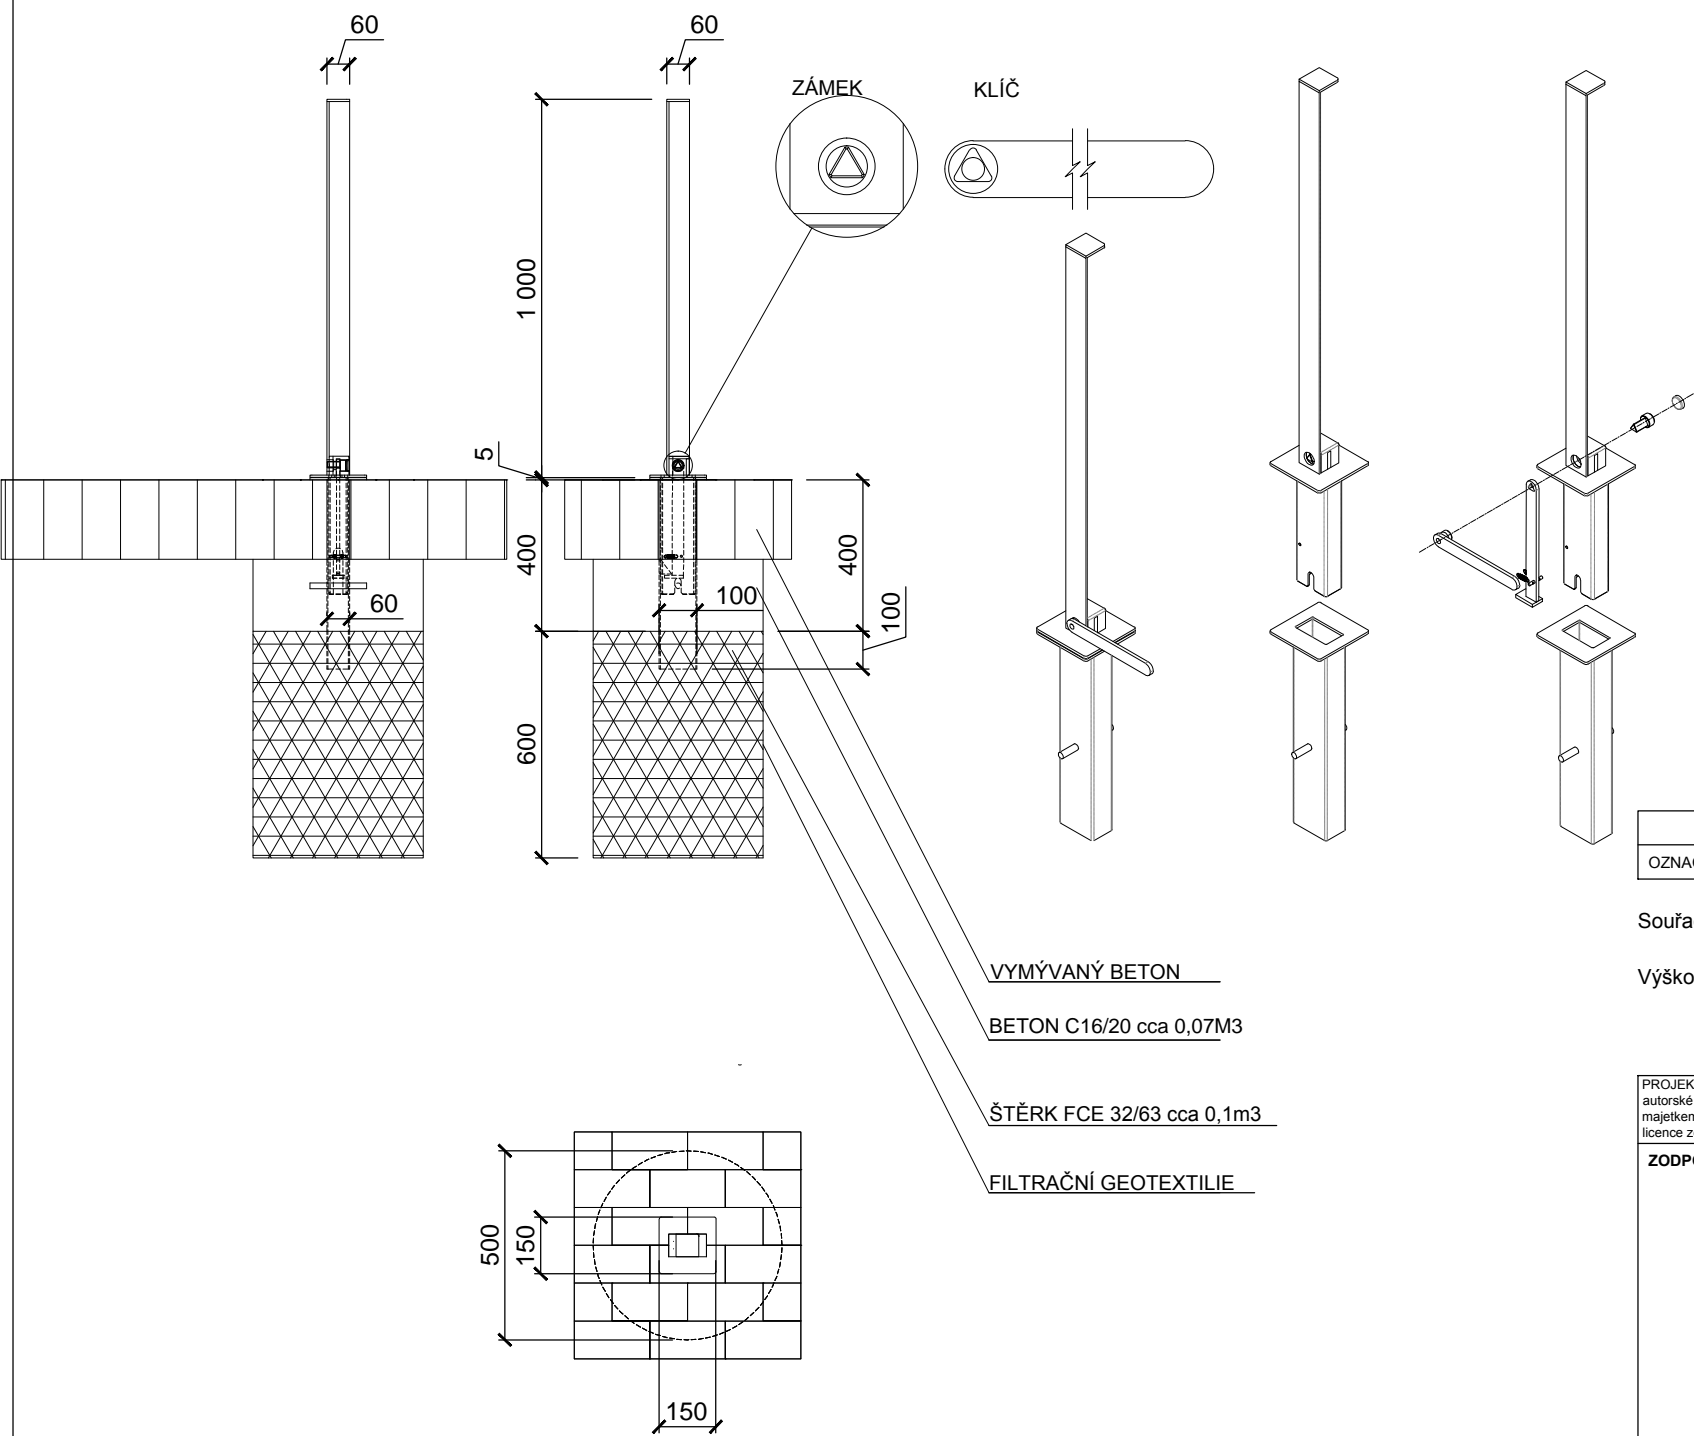

OZNAČENÍ REVIZE	PŘEDMĚT REVIZE	DATUM REVIZE	REVIZI PROVEDL

Souřadný systém : JTSK

Výškový systém : BpV

PROJEKTSTUDIO EUCZ, s.r.o. - nositel veškerých majetkových autorských práv. Obsah tohoto dokumentu, vyobrazení a návrhy řešení na nich zobrazená požívají jako autorské dílo ochrany dle zákona č. 121/2000 Sb. (autorský zákon). Originál tohoto dokumentu, vyobrazení a návrhy řešení na něm zobrazená (dále jen "autorské dílo") jsou majetkem: PROJEKTSTUDIO EUCZ, s.r.o. Předmětné autorské dílo ani jeho části nesmí být žádným způsobem v rozporu s ustanoveními autorského zákona a bez udělení licence ze strany nositele majetkových autorských práv či v rozporu s podmínkami takové licence užito ani poskytnuto třetí osobě.			GENERÁLNÍ PROJEKTANT (ZHOTOVITEL)	
ZODPOVĚDNÝ PROJEKTANT	MANAŽER PROJEKTU ING.ARCH. DAVID KOTEK	PROJEKTANT ING. JAN POKORNÝ	<div>PROJEKTSTUDIO®</div> <div>PROJEKTSTUDIO EUCZ, s.r.o. Opavská 6230/29A, 708 00 Ostrava tel./fax: 596 911 126 e-mail: info@projektstudio.cz IČ: 27787443</div> <div>www . P R O J E K T S T U D I O . c z</div>	
	HLAVNÍ INŽENÝR PROJEKTU ING. JAN POKORNÝ	VYPRACOVAL ING. PETRA PACIORKOVÁ		
	ZODPOVĚDNÝ PROJEKTANT ING. PAVEL NITRA	KONTRLOVAL ING. JAN POKORNÝ		
STAVEBNÍK (OBJEDNATEL) SMO - Městský obvod Ostrava-Jih, Horní 791/3, 700 30 Ostrava-Hrabůvka			ZPRACOVATEL ČÁSTI PD	
MÍSTO STAVBY ul. Horní, 700 30 Ostrava - Hrabůvka; p.č. 311/33, 304/2, a další, k.ú. 714585 Hrabůvka				
NÁZEV STAVBY (DÍLO) NÁMĚSTÍ OVA - JIH, VEŘEJNÝ PROSTOR OSTRAVA - HRABŮVKA				
STAVEBNÍ OBJEKT (SO) SO 17 - MOBILIÁŘ A DROBNÁ ARCHITEKTURA			DATUM 05. 2018	
			ZAKÁZKA č. PS 17 108	
			FORMÁT 2 x A4	
ČÁST DOKUMENTACE D.1.1 - ARCHITEKTONICKO STAVEBNÍ ČÁST			STUPEŇ PD DPS	PARÉ
			MĚŘÍTKO 1 : 20	
DOKUMENT ZAHRAZOVACÍ SLOUPEK			ČÍSLO DOKUMENTU SO 17-114	