

ÚZEMI
POVRCH ÚZEMI

OSTRAVA-JIH
NOVÝ POVRCH DLE PŘÍSLUŠNÉHO SO (DLAŽBA)


V1	V2	V3	V4	V5	V6	V7	V8	V9
----	----	----	----	----	----	----	----	----

PODÉLNÝ PROFIL VODOVODU

MĚŘÍTKO:
1:1000/1:100

ORIENTAČNĚ NOVÝ TERÉN
- PLATÍ DLE SO 02 ii
HLBOUKÁ VÝKOPU (OD DEMOLICE -0,15)
KÓTA VÝKOPU

KÓTA DNA POTRUBÍ	KÓTA STAVAJÍCÍHO TERÉNU	SROVNÁVACÍ ROVINA	STANIČENÍ [km],[m]	DN [mm], MATERIÁL, DÉLKA [m]	SKLON [‰], DÉLKA [m]
------------------	-------------------------	-------------------	--------------------	------------------------------	----------------------

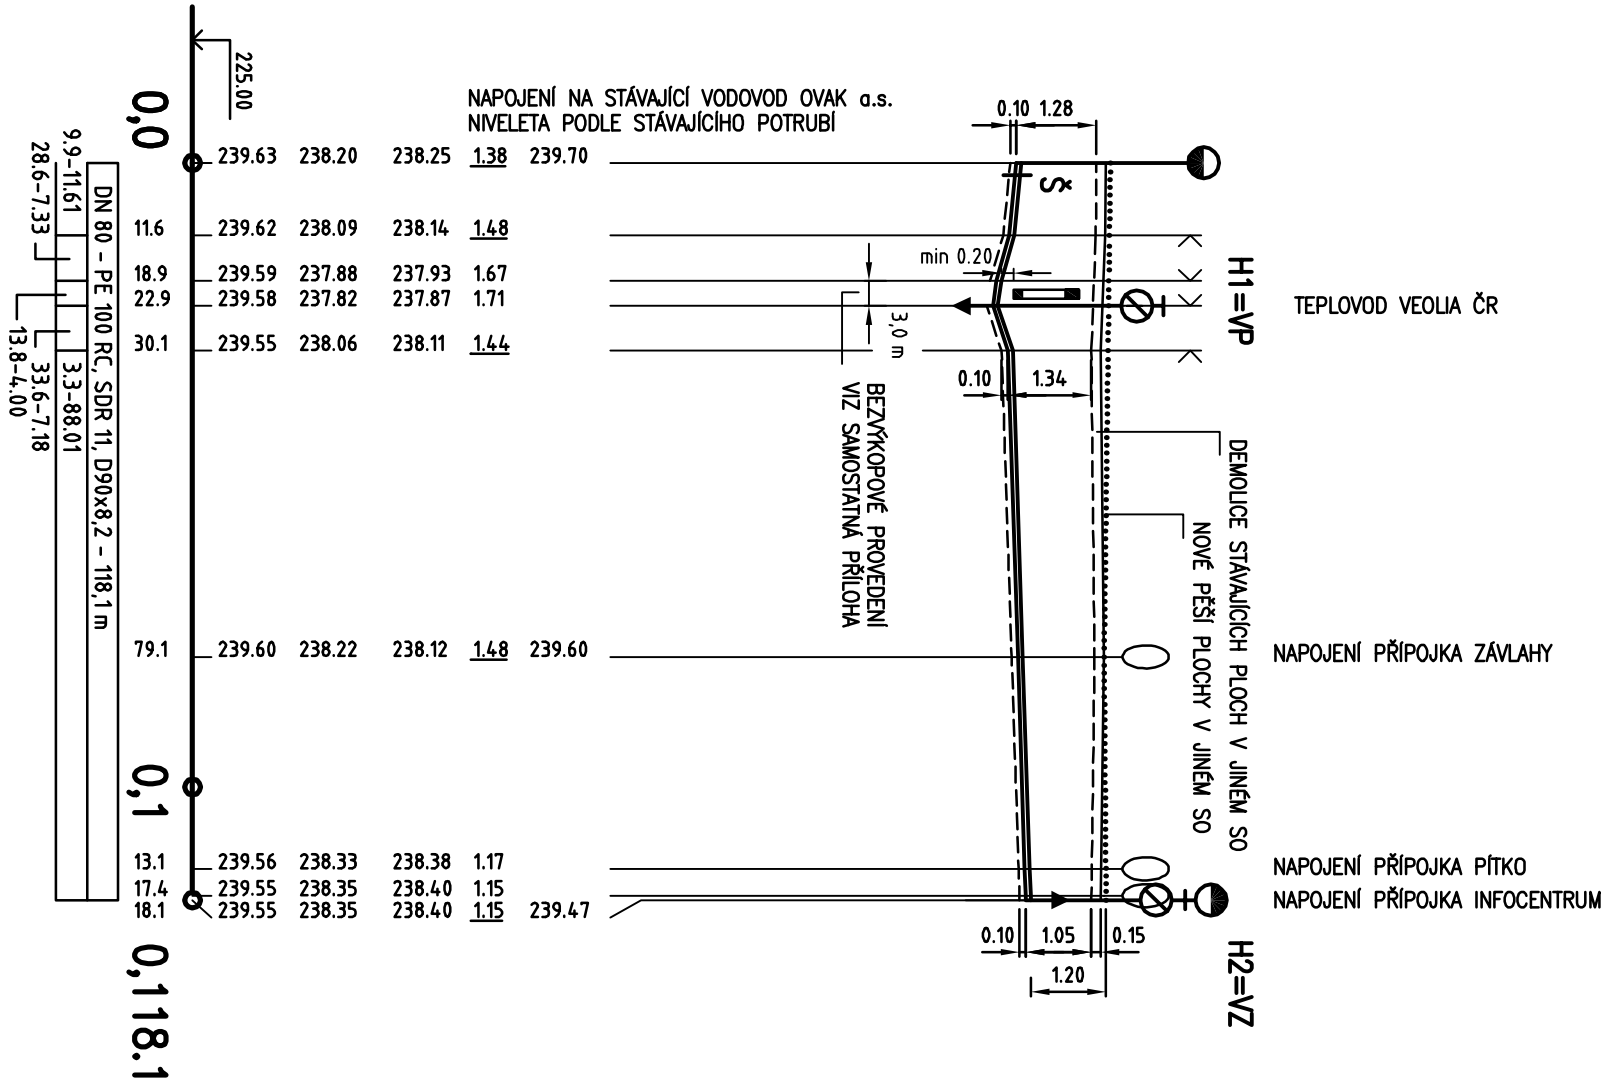

**NOVÉ PODZEMNÍ SÍŤ V RÁMCI CELE STAVBY NEJSOU ZAKRESLENY !
VYŘČIT DLE SKUTEČNOSTI !**

PŘESNÉ MÍSTO NAPOJENÍ PŘÍPOJEK URČUJE HLAVNÍ KOORDINAČNÍ SITUAČNÍ VÝKRES
CELE STAVBY, UVEDENÉ STANIČENÍ JE POUZE ORIENTAČNÍ !

OZNAČENÍ REVIZE	PŘEDNĚT REVIZE	DATUM REVIZE	REVIZI PROVĚDL

Souřadný systém : JTSK

Výškový systém : BpV

XXX = 000,0 ±

[illegible]

STAVEBNÍK (OBJEDVATEL)	ZPRACOVATEL ČÁSTI PD
SMO MO Ostrava - jih, Horní 791/3, 700 30 Ostrava - Hrabůvka, IČ: 00845451	Ing. Petr Belák - H-B projekt Týšova 129, 747 62 Mokré Lazce belak.projekt@quick.cz
MÍSTO STAVBY p.č. 311/33, k.ú. Hrabůvka	
MÁZEJ STAVBY (DÍLO)	DATAUM05.2018
NÁMĚSTÍ OSTRAVA - JIH, VEŘEJNÝ PROSTOR HRABŮVKA	ZAKÁZKA č. PS 17 108
	FORMÁT3 x A4
NÁZEV PRÁSKÝ OBJEKT (ID)	STUPEŇ PD
SO 11 - PRODLOUŽENÍ VODOVODU	PARÉ
ČÁST DOKUMENTACE	MĚŘÍTKO
D. VÝKRESOVÁ DOKUMENTACE	1 : 1000/100
DOKUMENT	ČÍSLO DOKUMENTU
PODELNÝ PROFIL	SO 11 - 102