


## VZOROVÝ PŘÍČNÝ ŘEZ 3

PLOCHA PĚŠÍ BETONOVÁ MONOLIT. – OBČAS POUŽÍDĚNÁ NÁKLADNÍMI AUTOMOBILY  
KONSTRUKCE "3" TDZ V – VOZOVKY DLE TP 170 – MODIFIKOVANÝ TYP D2-T-4 PIII


# PLOCHA U FINAČNÍHO ÚŘADU NAPLOJENÍ NA OPĚRNOU ZÍDKU

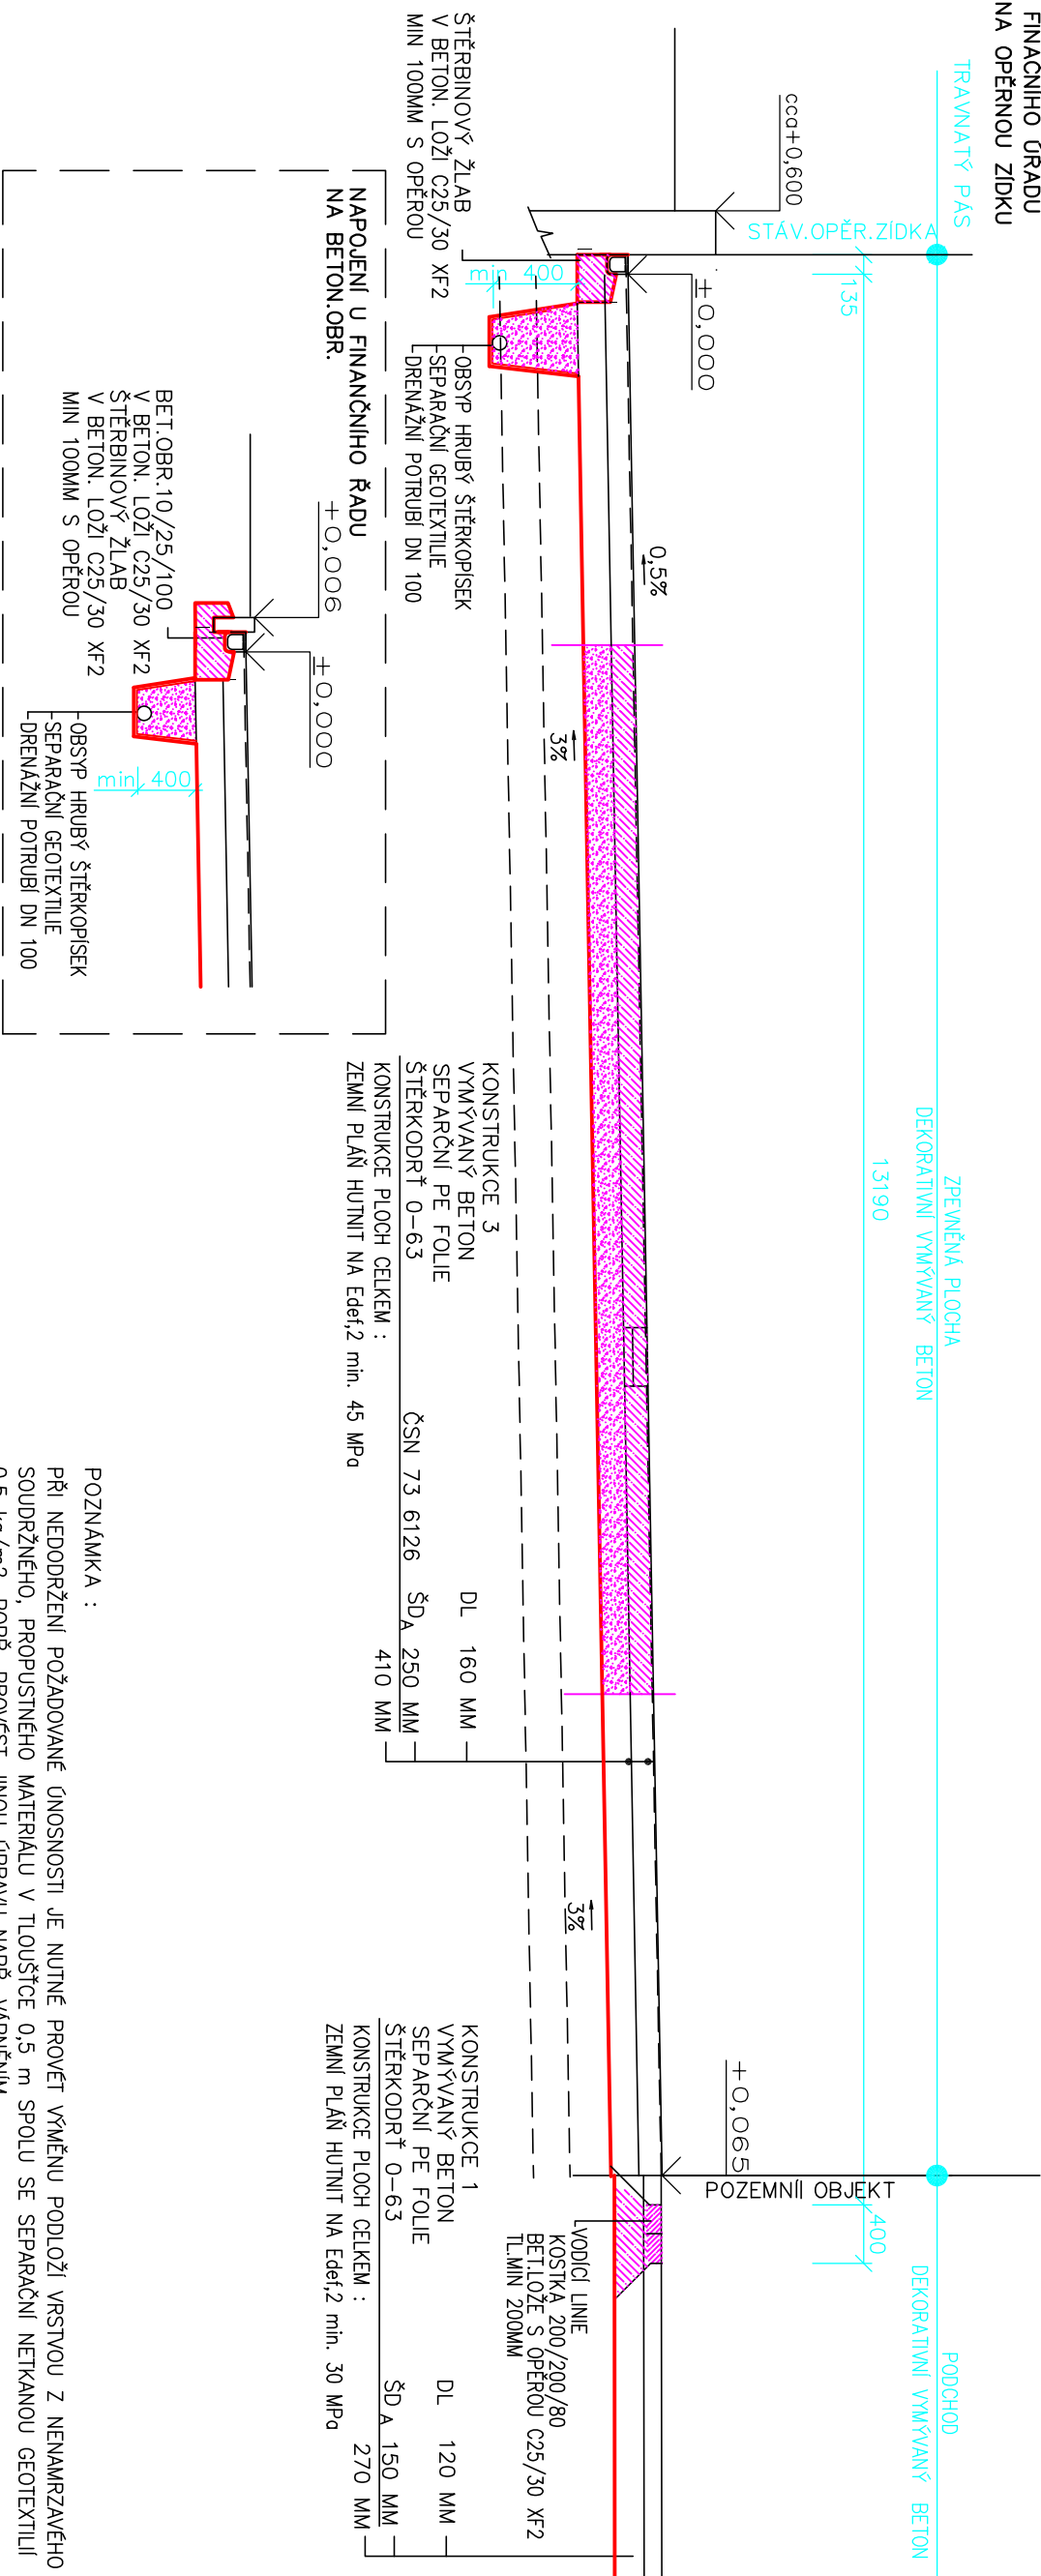

## VZOROVÝ PŘÍČNÝ ŘEZ 4

## PŘÍSTUP DO PODCHODU

PLOCHA PĚŠÍ BETONOVÁ MONOLIT. – PĚŠÍ  
KONSTRUKCE "4" TDZ CH – VOZOVKY DLE TP 170 – MODIFIKOVANÝ TYP D2-T-4 PILL

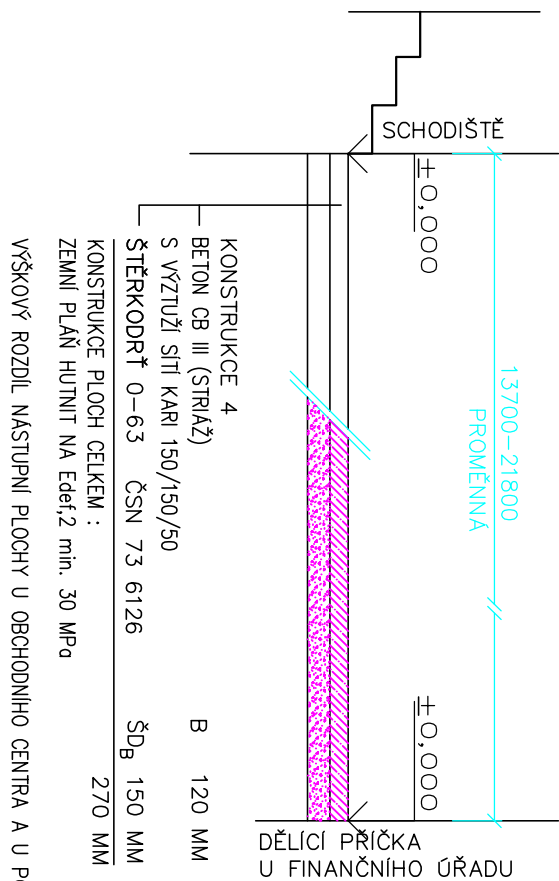

VÝŠKOVÝ ROZDIL NÁSTUPNÍ PLOCHY U OBCHODNÍHO CENTRA A U PODCHODU JE 2,87 m

POZNÁMKA :

PŘI NEDODRŽENÍ POŽADOVANÉ ÚNOSNOSTI JE NUTNÉ PROVÉST VÝMĚNU PODLOŽI VRSTVOU Z NENAMRAZAVÉHO SODRŽNĚNÉHO, PROPUSTNÉHO MATERIÁLU V TLOUŠŤCE 0,5 m SPOLU SE SEPARAČNÍ NETKANOU GEOTEXTILIÍ 0,5 kg/m<sup>2</sup>, POPŘ. PROVÉST JINOU ÚPRAVU NAPŘ. VAPNĚNÍM

MEZI TRAVERTNEM VYLTA SMŠ - TL. 160 PRO ZATŽENÍ VOZIDLY NAD 3,5 t.

SKLADBY JSOU ORIENTAČNÍ A BUDOU UPŘESNĚNÝ PO STATICKÉM POSOUZENÍ POUŽITÝCH DÍLCŮ

<p>PROJEKTSTUDIO EUČZ, s.r.o. - nositel veřejných inženýrských autorských práv. Obsah tohoto dokumentu, vypracování a tvorbu řešení na něm založená patříují jako autorské dílo ochrany dle zákona č. 121/2000 Sb. (autorský zákon). Originál tohoto dokumentu, vyhotovení a jakýkoli řešení na něm založená (dále jen "autorská díla") jsou poskytnuta a šířena pouze na účel, s nímž bylo poskytnuto, a s nímž je vázáno. Podmínkami poskytnutí tohoto dokumentu jsou: předání a poskytnutí autorských práv a jejich ochrany.</p>		<p>GENÉRALNÍ PROJEKTANT (ZHOVŮVATEL)</p>	
<p><b>ZODPOVĚDNÝ PROJEKTANT</b></p>		<p><b>PROJEKTSTUDIO®</b></p>	
<p><b>MAJATEL PROJEKTU</b></p>		<p><b>PROJEKTANT</b></p>	
<p>Ing. Arch. David Konek</p>		<p>VERA MAJUROŠOVA</p>	
<p><b>Hlavní inženýr projektu</b></p>		<p><b>VYPRACOVAL</b></p>	
<p>Ing. Jan Pokorný</p>		<p>VERA MAJUROŠOVA</p>	
<p><b>ZODPOVĚDNÝ PROJEKTANT</b></p>		<p><b>KONTROLOVAL</b></p>	
<p>ING. JAROSLAV KOUTNÁK</p>		<p>VERA MAJUROŠOVA</p>	
<p>STAVEBNÍK (OBJEDNATEL)</p>		<p>ZPRACOVATEL ČÁSTI PD</p>	
<p>Úřad městského obvodu Ostrava-Jih, Horní 791/3, 700 30 Ostrava-Hrabůvka</p>		<p>VERA MAJUROŠOVA</p>	
<p>MÍSTO STAVBY</p>		<p>28. ŘÍJNA 341/184</p>	
<p>Úl. Horní, 700 30 Ostrava - Hrabůvka; p.č. 311/1/33, 304/2, 203/1, 1800/5, k.ú. 714585 Hrabůvka</p>		<p>709 00 OSTRAVA-MARHORY</p>	
<p>MEZEV STAVBY (DÍLO)</p>		<p>IC 1845508</p>	
<p><b>OSTRAVA - JIH, VEŘEJNÝ PROSTOR - HRABŮVKA</b></p>		<p>DATUM</p>	
<p>STAVEBNÍ OBJEKT (SO)</p>		<p>ZAKÁZKA č.</p>	
<p>SO 02 ZPEVNĚNÉ PLOCHY A CHODNÍKY VČ. ODVODNĚNÍ</p>		<p>0522</p>	
<p>ČÁST DOKUMENTACE</p>		<p>FORMÁT</p>	
<p>B - STAVEBNÍ ČÁST</p>		<p>PS 17</p>	
<p>DOKUMENT</p>		<p>STUPEŇ PD</p>	
<p><b>VZOROVÉ PŘÍČNÉ ŘEZY 3, 4</b></p>		<p><b>DPS</b></p>	
<p>ČÍSLO DOKUMENTU</p>		<p>PÁŘE</p>	
<p><b>SO 02-B 1.2b</b></p>		<p>MĚŘÍTKO</p>	
<p><b>1 : 50</b></p>		<p>2.</p>	