PŮDORYS

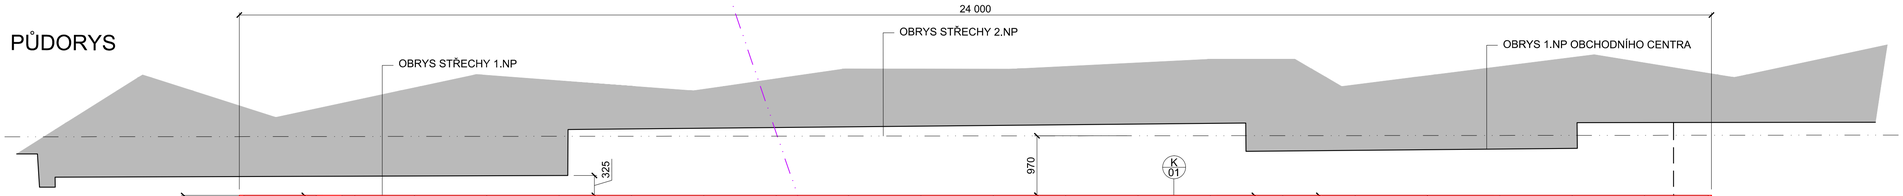

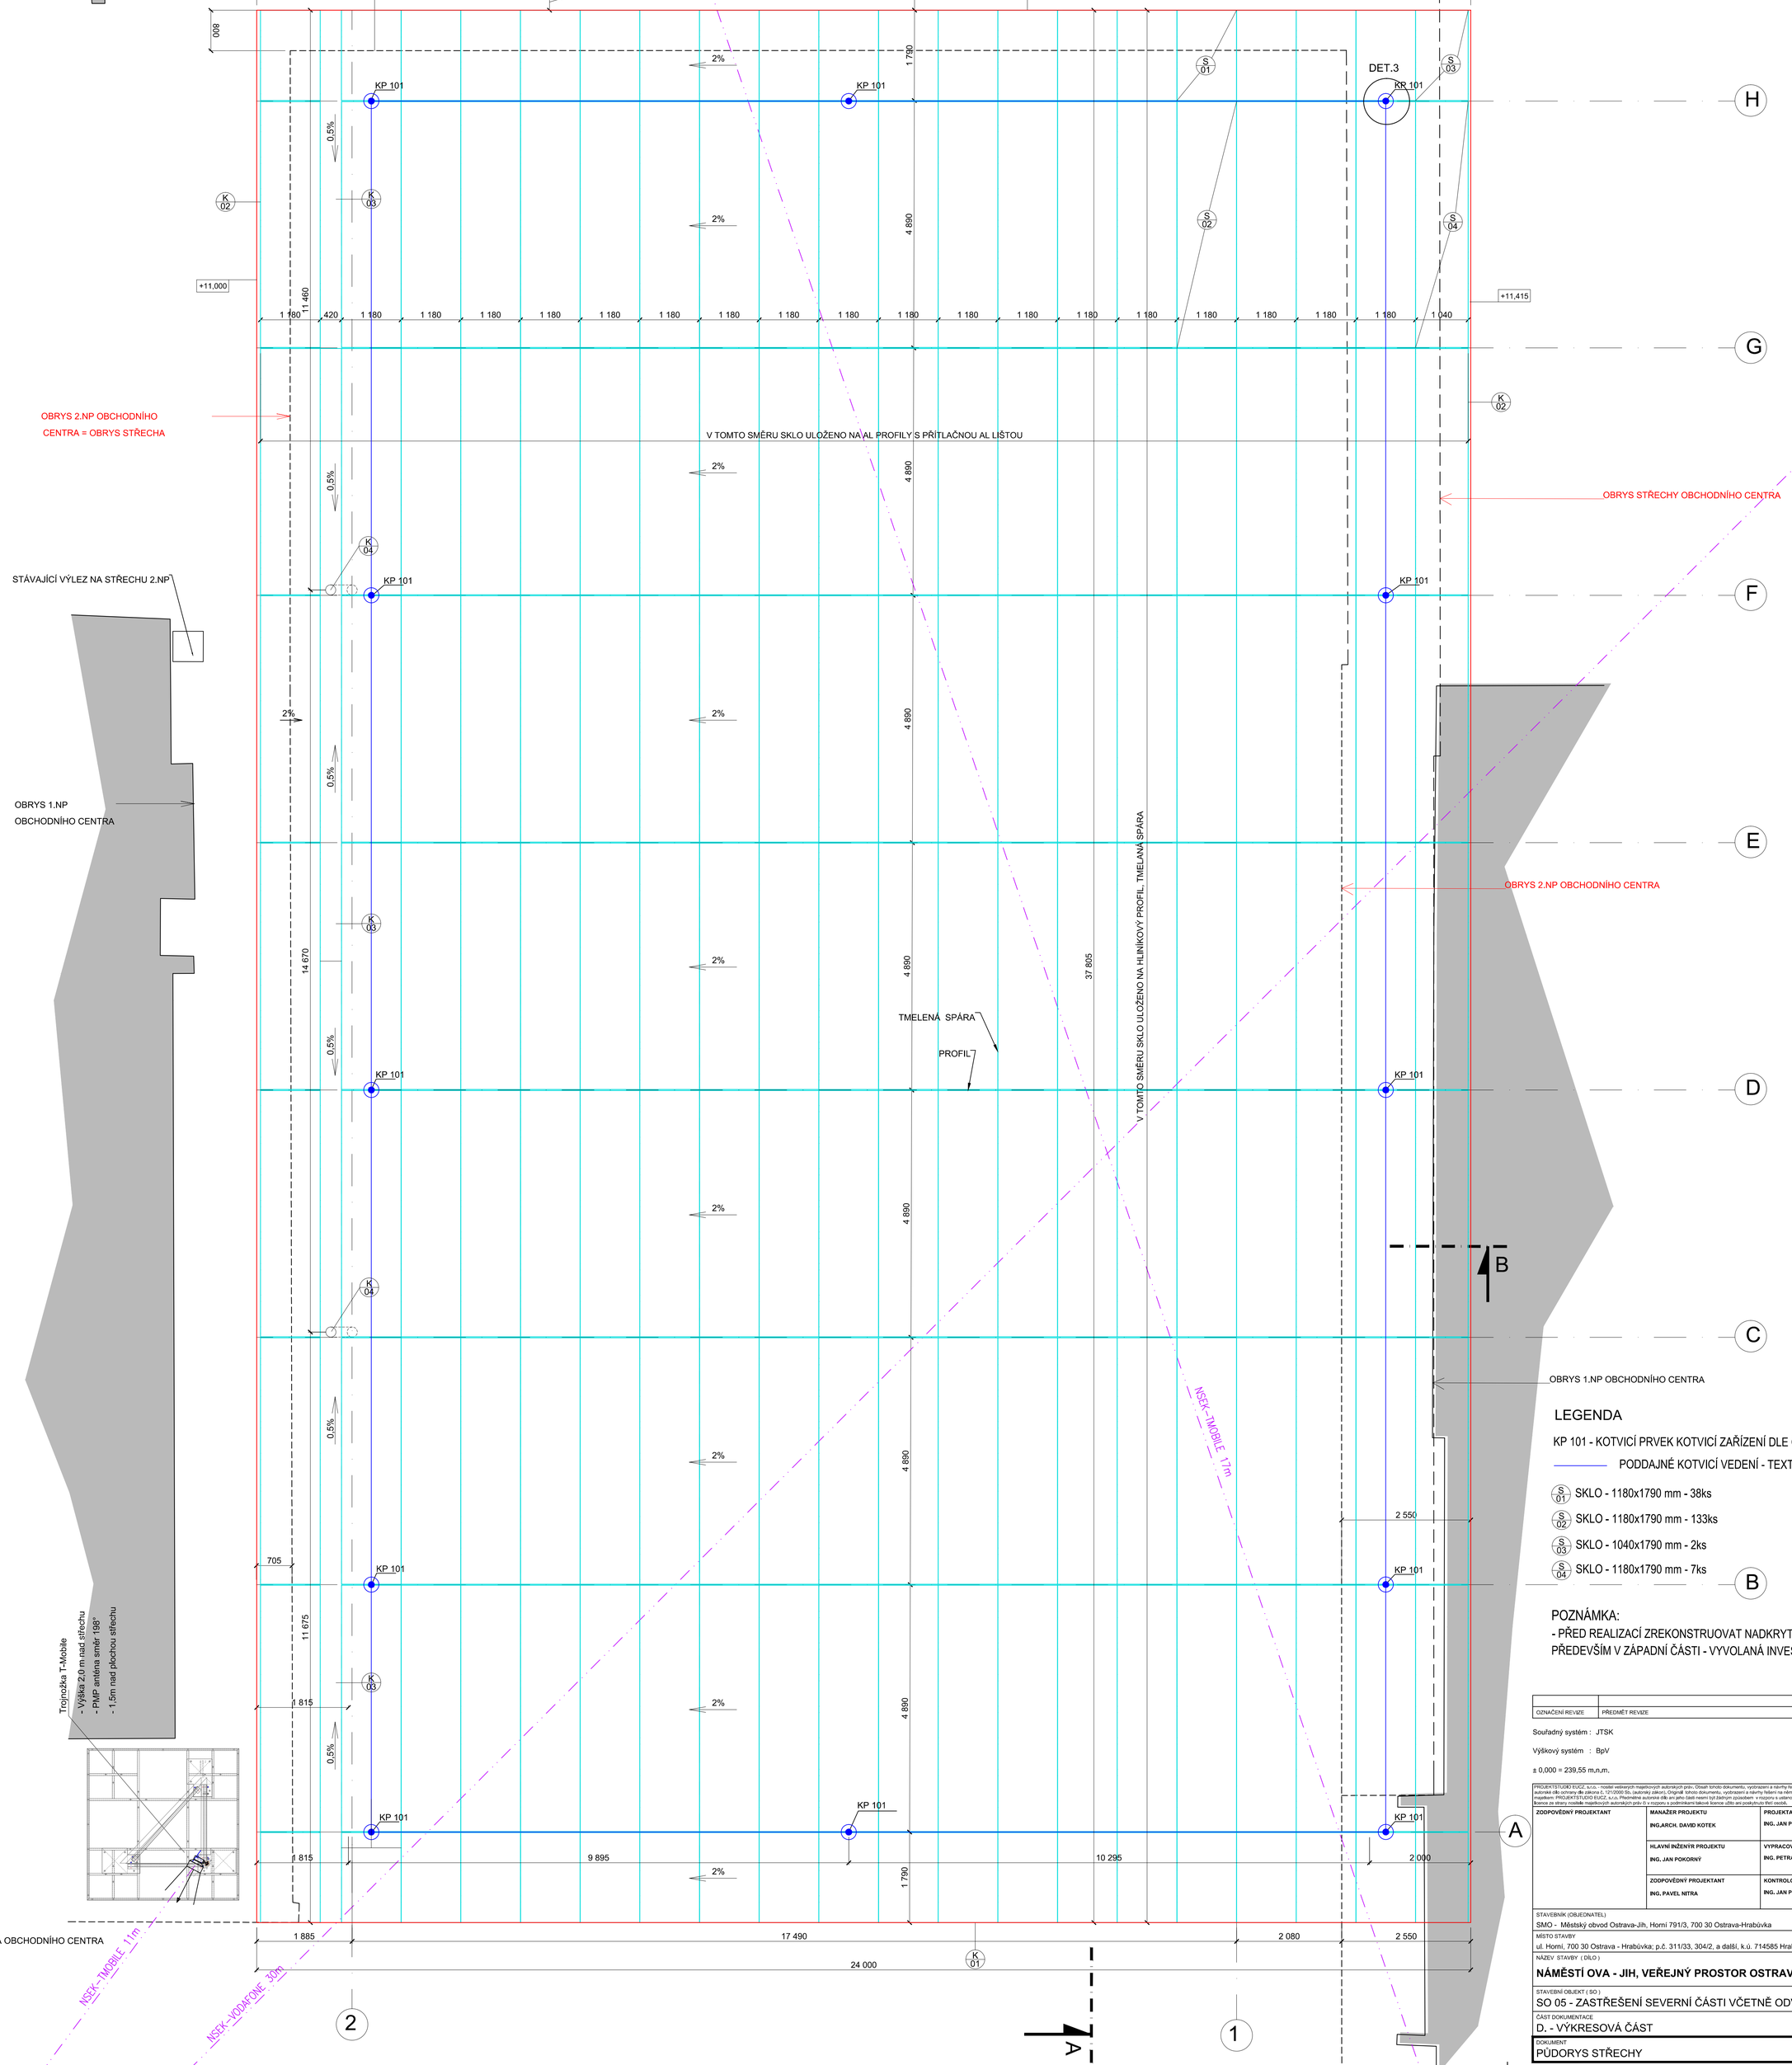

LEGENDA

KP 101 - KOTVICÍ PRVEK KOTVICÍ ZAŘÍZENÍ DLE ČSN EN 795; SAMOSTATNÝ

PODDAJNÉ KOTVICÍ VEDENÍ - TEXTILNÍ PŘENOSNÉ LANO

- S 01 SKLO - 1180x1790 mm - 38ks
- S 02 SKLO - 1180x1790 mm - 133ks
- S 03 SKLO - 1040x1790 mm - 2ks
- S 04 SKLO - 1180x1790 mm - 7ks

PŘESNÉ ROZMĚRY SKEL BUDOU ZAMĚŘENY DLE SKUTEČNÝCH ROZMĚRŮ NA STAVBĚ. SKLA BUDOU DLE ČSN EN ISO 12543-1. SKLO VRSTVENÉ Z TEPELNĚ TVRZENÉ TL. 10mm SE STRUKTURÁLNÍ FOLÍÍ TL. 1,52mm.

POZNÁMKA:

- PŘED REALIZACÍ ZREKONSTRUOVAT NADKRYTÉ ČÁSTI OBCHODNÍHO CENTRA PŘEDEVŠÍM V ZÁPADNÍ ČÁSTI - VYVOLANÁ INVESTICE

OZNAČENÍ REVIZE	PŘEDMĚT REVIZE	DATUM REVIZE	REVIZI PROVEDL

Souřadný systém : JTSK

Výškový systém : BpV

± 0,000 = 239,55 m.n.m.

PROJEKTSTUDIO EUCZ, s.r.o. - nositel veškerých majetkových autorských práv. Obsah tohoto dokumentu, vyobrazení a návrhy řešení na nich zobrazená požívají jako autorské dílo ochrany dle zákona č. 121/2000 Sb. (autorský zákon). Originál tohoto dokumentu, vyobrazení a návrhy řešení na něm zobrazená (dále jen "autorské dílo") jsou majetkem PROJEKTSTUDIO EUCZ, s.r.o. Předmětné autorské dílo ani jeho části nesmí být žádným způsobem v rozporu s ustanoveními autorského zákona a bez udělení licence ze strany nositele majetkových autorských práv či v rozporu s podmínkami takové licence užito ani poskytnuto třetí osobě.

ZODPOVĚDNÝ PROJEKTANT		
	MANAŽER PROJEKTU ING.ARCH. DAVID KOTEK	PROJEKTANT ING. JAN POKORNÝ
	HLAVNÍ INŽENÝR PROJEKTU ING. JAN POKORNÝ	VYPRACOVAL ING. PETRA PACIORKOVÁ
	ZODPOVĚDNÝ PROJEKTANT ING. PAVEL NITRA	KONTROLOVAL ING. JAN POKORNÝ

GENERÁLNÍ PROJEKTANT (ZHOTOVITEL)

PROJEKTSTUDIO®
PROJEKTSTUDIO EUCZ, s.r.o.
Opavská 6230/29A, 708 00 Ostrava
tel./fax: 596 911 126
e-mail: info@projektstudio.cz
IČ: 27787443
www.**PROJEKT**STUDIO.cz

ZPRACOVATEL ČÁSTI PD

STAVEBNÍK (OBJEDNATEL)
SMO - Městský obvod Ostrava-Jih, Horní 791/3, 700 30 Ostrava-Hrabůvka

MÍSTO STAVBY
ul. Horní, 700 30 Ostrava - Hrabůvka; p.č. 311/33, 304/2, a další, k.ú. 714585 Hrabůvka

NÁZEV STAVBY (DÍLO)
NÁMĚSTÍ OVA - JIH, VEŘEJNÝ PROSTOR OSTRAVA - HRABŮVKA

STAVEBNÍ OBJEKT (SO)
SO 05 - ZASTŘEŠENÍ SEVERNÍ ČÁSTI VČETNĚ ODVODNĚNÍ

ČÁST DOKUMENTACE
D. - VÝKRESOVÁ ČÁST

DOKUMENT
PŮDORYS STŘECHY

DATUM	05/2018
ZAKÁZKA č.	PS 17 105
FORMÁT	12 x A4
STUPEŇ PD	DPS
PARÉ	
MĚŘÍTKO	1 : 50
ČÍSLO DOKUMENTU	SO 05 -104