



POHLED 1A  
M 1:40

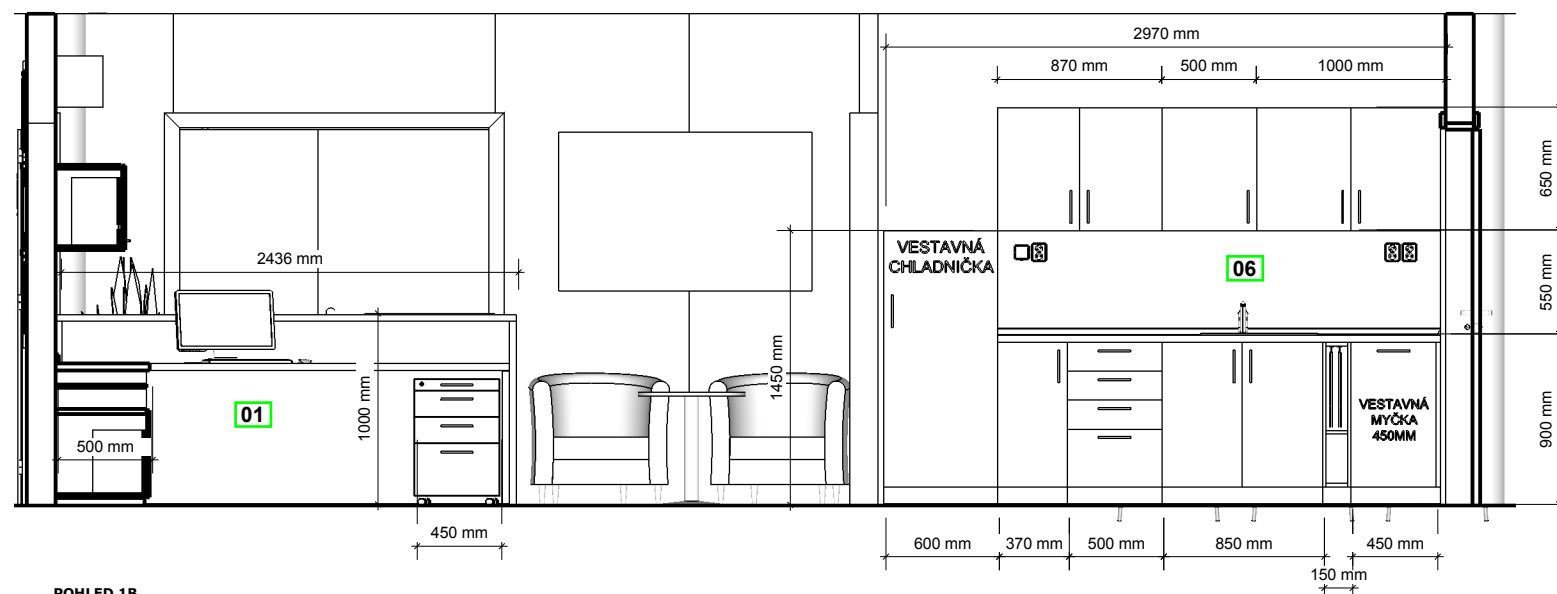

POHLED 1B  
M 1:40

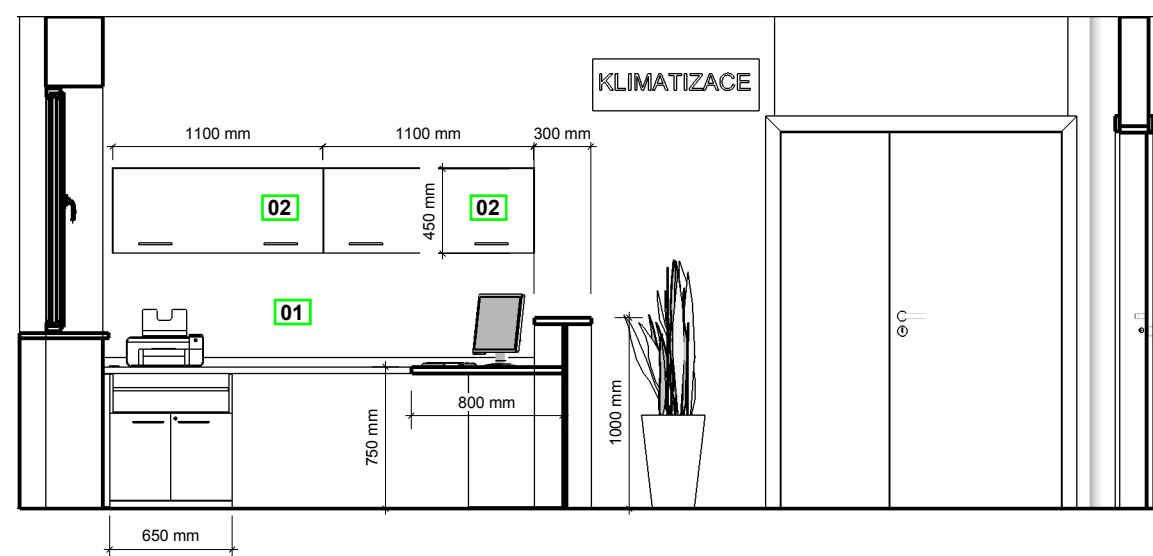

SOUPIS NÁBYTKU

- 01 PRACOVNÍ STŮL TVAR (L)  
š.2550/hl.2436/v.750/1000
- 02 NÁDSTAVC S VÝKLOPNÝMI  
DVERMI  
š.1100/hl.350/v.450
- 03 ODKLÁDACÍ STĚNA S HÁČKY  
š.1000/hl.150/v.2070
- 04 KONFERENČNÍ STŮL  
pr. 550/v.600
- 05 JEDNACÍ KŘESLA
- 06 PŘÍPRAVNÁ KUCHYŇKA  
š.2970/hl.600/v.900/2100

VYBAVENÍ NÁBYTKU / VÝKRES

MÍSTNOST 214 / SEKRETARIÁT  
MĚŘÍTKO 1:40 / FORMÁT A3





VYBAVENÍ NÁBYTKU / VIZUALIZACE

MÍSTNOST 214 / SEKRETARIÁT  
MĚŘÍTKO 3D / FORMÁT A3

VIZUALIZACE JE URČENÁ POUZE K ORIENTACI DISPOZICE NAVRŽENÉHO INTERIÉRU !