



POHLED 1A  
M 1:40

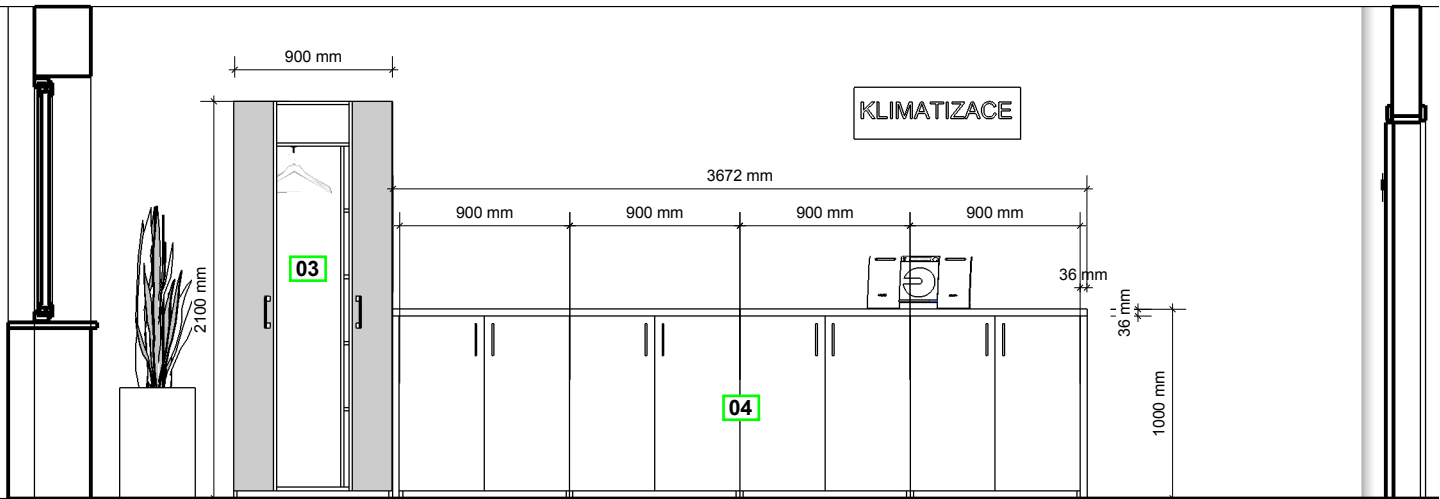

POHLED 1B  
M 1:40

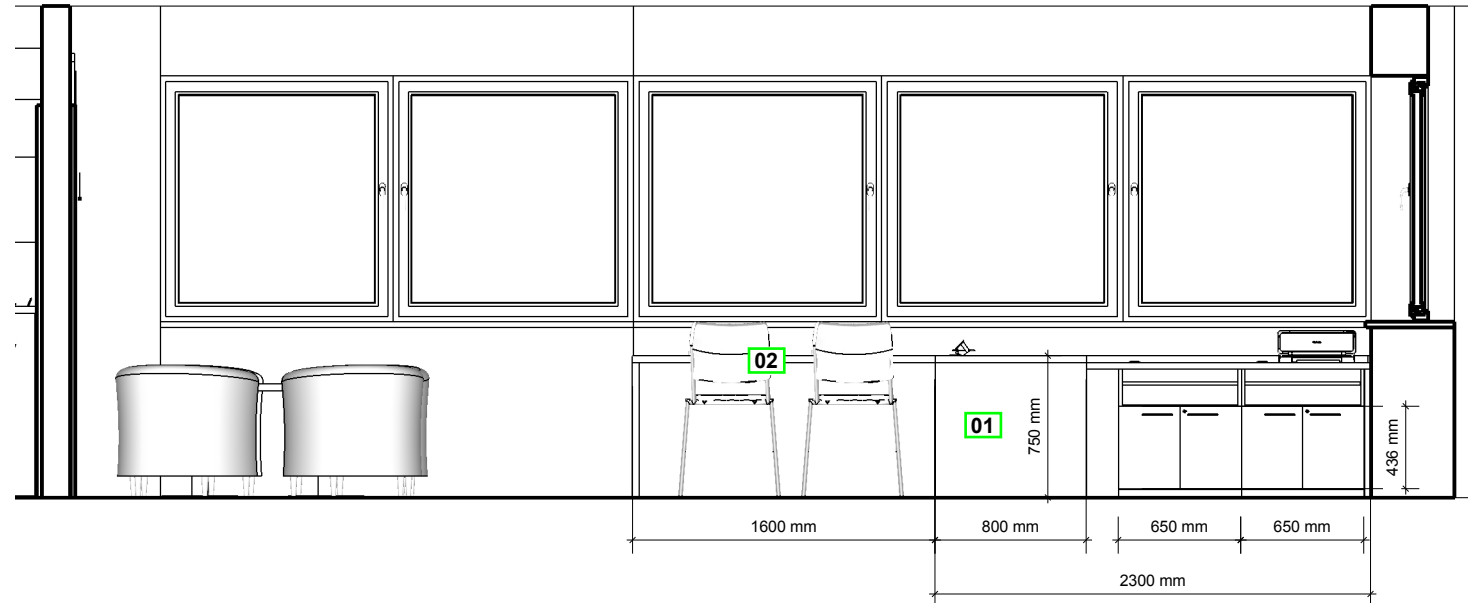

SOUPIS NÁBYTKU

- |    |   |
|----|---|
| 01 | PRACOVNÍ STŮL TVAR (L)<br>š.2700/hl.2300/v.750                |
| 02 | PŘÍSEDÍČÍ STŮL<br>š.1600/hl.900/v.750                         |
| 03 | VYSOKÁ SK. S DVEŘMI (ŠATNÍ)<br>š.900/hl.400/v.2100            |
| 04 | SESTAVA NÍZKÉ SK. S LEMEM<br>A DVEŘMI<br>š.3672/hl.400/v.1000 |
| 05 | KONFERENČNÍ STŮL<br>š.1300/hl.600/v.600                       |
| 06 | JEDNACÍ KŘESLA  |
| 07 | JEDNACÍ ŽIDLE   |

VYBAVENÍ NÁBYTKU / VÝKRES

MÍSTNOST 215 / KANCELÁŘ ŘEDITELE  
MĚŘÍTKO 1:40 / FORMÁT A3





VYBAVENÍ NÁBYTKU / VIZUALIZACE

MÍSTNOST 215 / KANCELÁŘ ŘEDITELE  
MĚŘÍTKO 3D / FORMÁT A3

VIZUALIZACE JE URČENÁ POUZE K ORIENTACI DISPOZICE NAVRŽENÉHO INTERIÉRU !