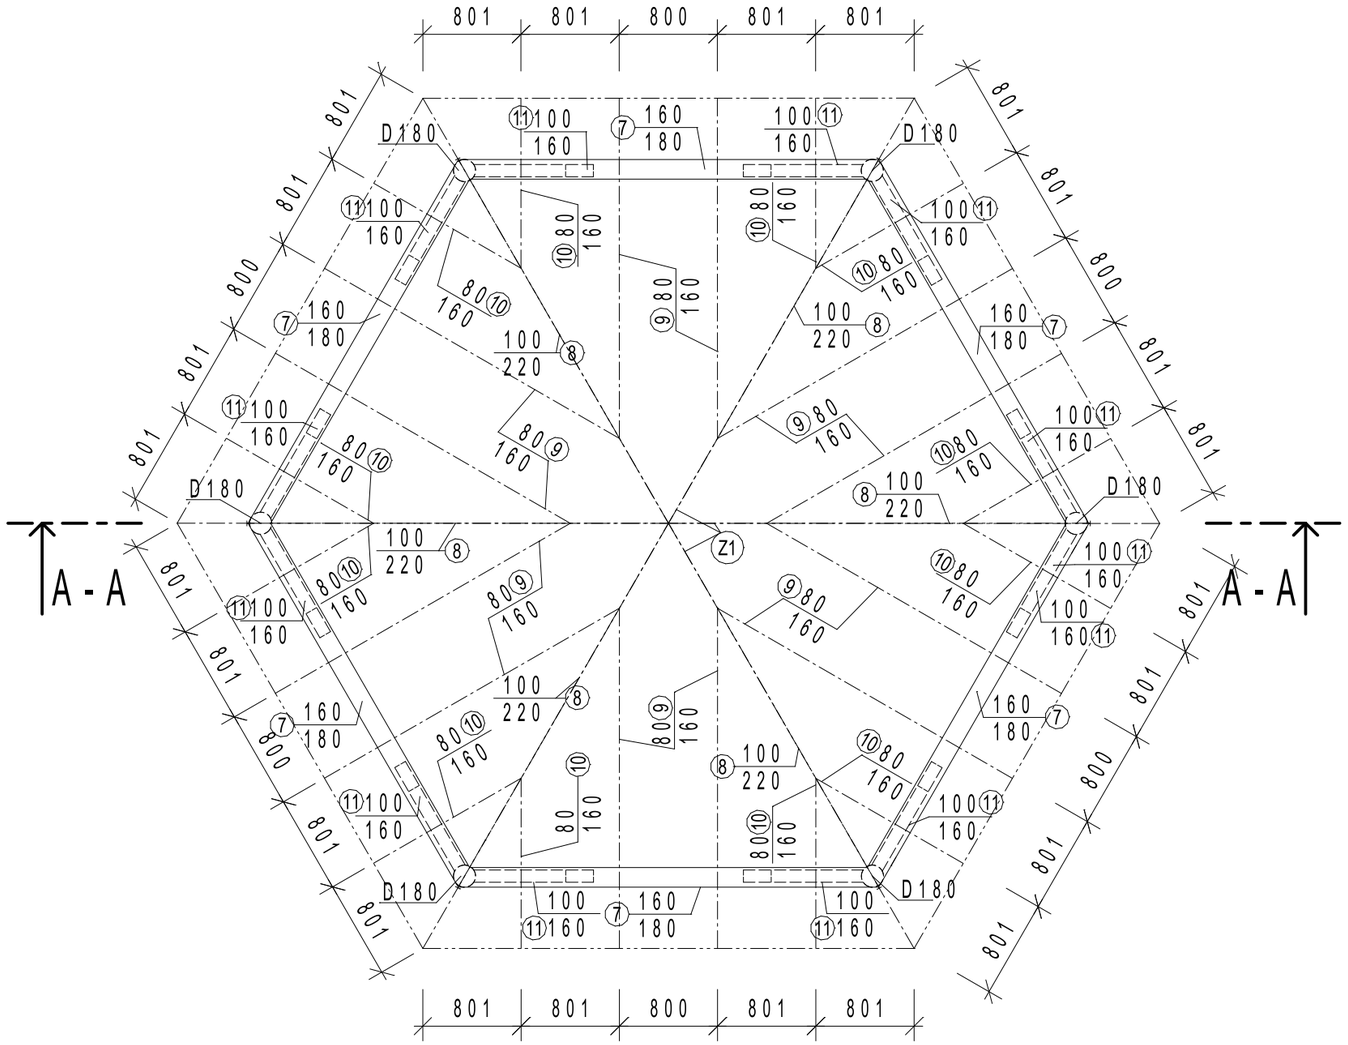

VÝPIS DŘEVĚNÝCH PRVKŮ

OZNAČ.	PRVEK	ROZMĚR(m)	OBJEM(m3)	POČET KS ,DÉLKA,m2	OBJEM CELKEM(m3)
8	KROKEV NÁROŽÍ	0,16x0,18x3,5	0,101	6	0,605
9	KROKEV	0,08x0,16x3,1	0,04	12	0,48
10	KROKEV	0,08x0,16x1,53	0,02	12	0,24
11	PÁSEK	0,1x0,16x1,4	0,02	12	0,24
12	BEDNĚNÍ	0,024x0,1xrůzné délky		46,2	1,11

POZNÁMKA:

VŠECHNO ŘEZIVO BUDE MODŘÍNOVÉ - TŘÍDA DLE EN 338 -C24
ŘEZIVO BUDE OŠTŘENO PROTI DŘEVOKAZNÉMU HMYZU A OPATŘENO DVOJNÁSOBNÝM NÁTĚREM NA BÁZI MINERÁLNÍCH OLEJŮ.

Z1 ZÁMEČNICKÉ VÝROBKY - NEREZOVÉ LANKO PR.6mm CELKOVÁ DÉLKA CCA 26m+6ks LISOVACÍCH SVOREK +3KS LANOVÝCH NAPÍNAČŮ+6ks ZAVLAČÍ TYČ 70mm pr.8mm

+0,000-OSAZENO NA STÁVAJÍCÍ UPRAVENOU PLOCHU

ZODP. PROJEKTANT	KRESLIL	HL. INŽ. PROJEKTU	INGESTA spol. s r.o. HASIČSKÁ 550/50 700 30 OSTRAVA-HRABŮVKA	
ING. TOMÁŠ KARPALA	ING.DAVID HRACHOVINA	ING. TOMÁŠ KARPALA		
OBJEDNATEL: Mateřská škola Ostrava-Dubina,F.Formana 251/13,700 30, Ostrava-Dubina				
KRAJ: Moravskoslezský	KATASTR. ÚZEMÍ: Dubina u Ostravy	PARCELA ČÍSLO: 71/84	STUPEŇ DOKUMENTACE	DPS
STAVBA: PŘÍRODNÍ ZAHRADA-ZELENÁ UČEBNA			DATUM	12.12.2017
ČÍSLO A NÁZEV OBJEKTU: 16- DŘEVĚNÝ ALTÁNEK			ČÍSLO ZAKÁZKY	
OBSAH VÝKRESU: DŘEVĚNÝ ALTÁNEK - KROV			MĚŘÍTKO 1:50	ČÍSLO VÝKRESU D1.1.b.11