



VÝPIS DŘEVĚNÝCH PRVKŮ

OZNAČ.	PRVEK	ROZMĚR(m)	OBJEM(m3)	POČET KS	OBJEM CELKEM(m3)
1	KULÁČ	D-0,15x2,3	0,041	6	0,244
2	FOŠNA	0,5x0,25x0,05	0,0063	12	0,075
3	DESKA	0,5x0,15x0,03	0,0023	12	0,027
4	TRÁMEK	0,5x0,08x0,06	0,0024	12	0,029

POZNÁMKA

Budou použity dubové kuláče průměru 150mm celkové délky 2300mm. Tyto budou zapuštěny min.800mm pod zem budou obloženy velkými kameny proti vybočení a průběžně obsypávány zeminou. Ve výšce 300mm nad zemí budou provedeny stupadla z trámků a fošen kotvených do kuláčů. V horní části budou kuláče spojeny lněným lanem průměru 30mm. Veškeré dřevo bude opatřeno ošetřením proti dřevokaznému hmyzu a dvojnásobným nátěrem na bázi minerálních olejů.

AXON. SCHÉMA

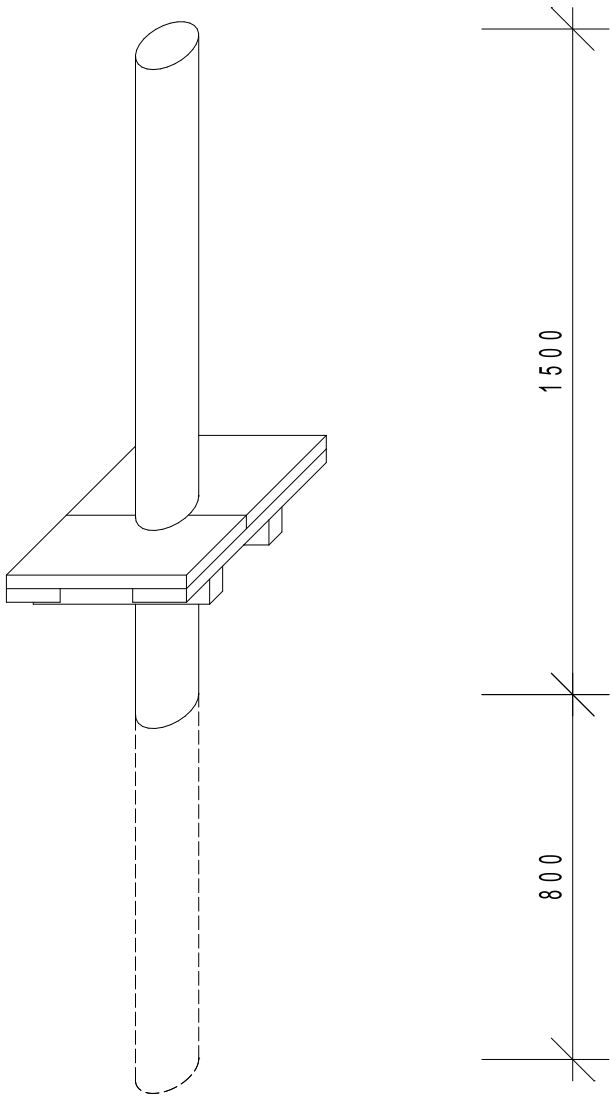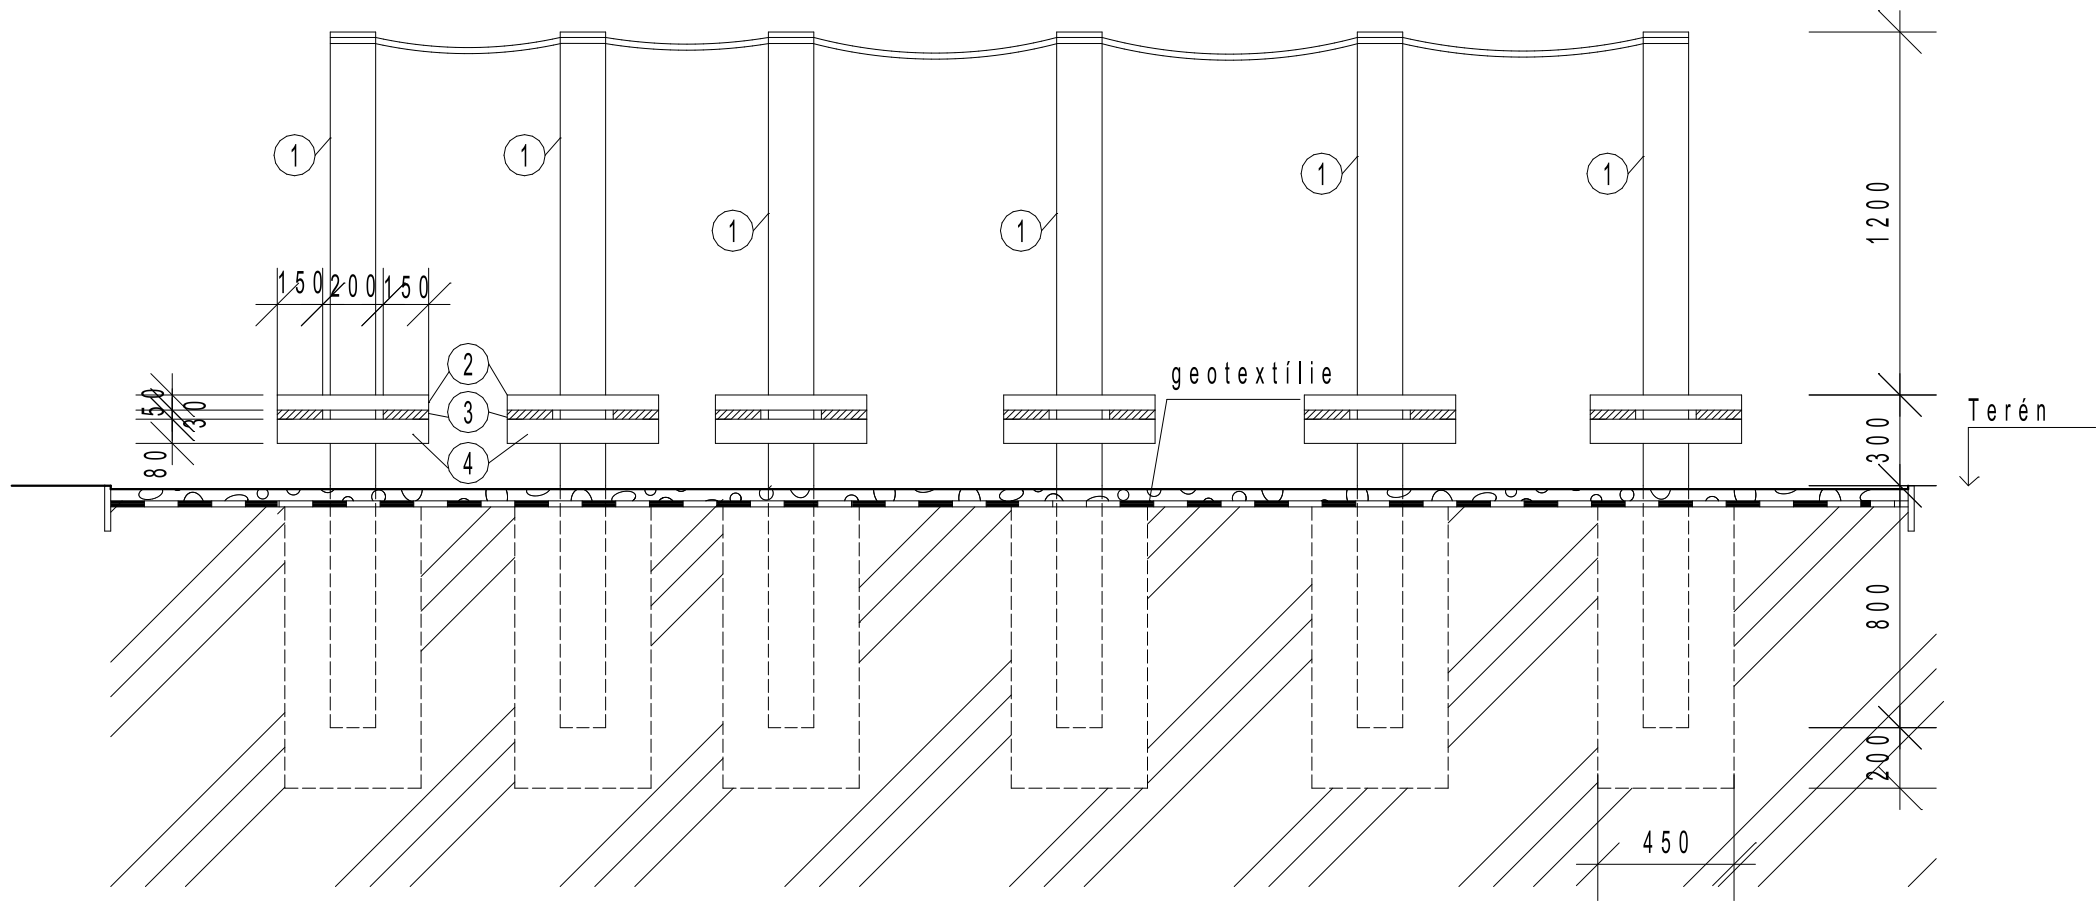

ZODP. PROJEKTANT	KRESLIL	HL. INŽ. PROJEKTU	<b>INGESTA</b> spol.s.r.o. HASIČSKÁ 550/50 700 30 OSTRAVA-HRABŮVKA	
ING. TOMÁŠ KARPALA	ING.DAVID HRACHOVINÁ	ING. TOMÁŠ KARPALA		
OBJEDNATEL	Mateřská škola Ostrava-Dubina, F.Formana 251/13,700 30, Ostrava-Dubina			STUPNĚ DOKUMENTACE
KRAJ	Moravskoslezský	KATASTR. ÚZEMÍ	Dubina u Ostravy	
STAVBA	PŘÍRODNÍ ZAHŘADA-ZELENÁ UČEBNA	PARCELA ČÍSLO	71/84	DATUM
ČÍSLO A NÁZEV OBJEKTU	13 - HRŠTĚ SE STUPADLY A LANY	ČÍSLO ZAKÁZKY		12.12.2017
OBSAH VÝKRESU	PŘÍRODNÍ HRŠTĚ-DUBOVÉ KŮLY SE STUPADLY A LANY-PRVEK 13	HERÍTKO	1:25	ČÍSLO VÝKRESU
				D 1.1.b.6