


ŘEZ A-A

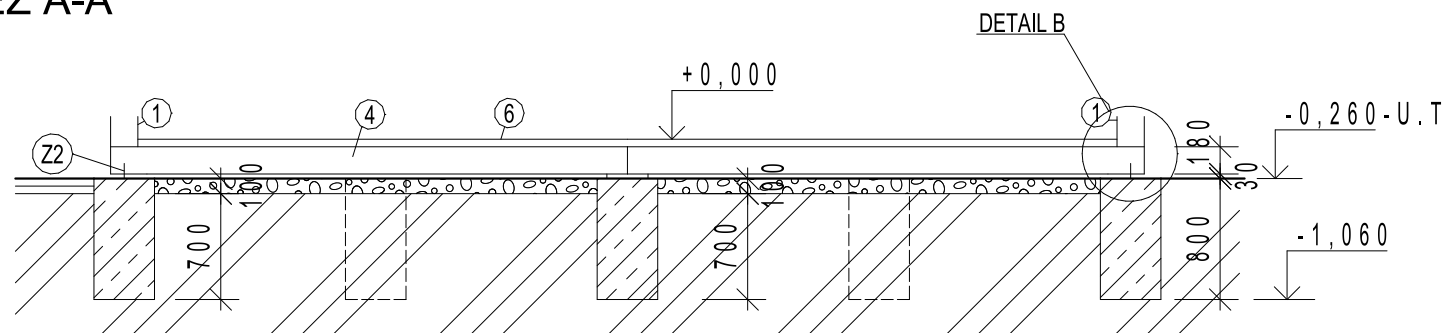


### LEGENDA MATERIÁLŮ:



ŠTĚRKOVÝ PODSYP F16-32



BETON ZÁKLADOVÝCH PATEK C12/15

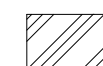


ROSTLÝ TERÉN



KOTEVNÍ PATKA SE ZÁVITOVOU TYČÍ OSAZENÁ DO ZÁKLADOVÉ KONSTRUKCE.

### POZNÁMKA:

VŠECHNO ŘEZIVO BUDE MODŘÍNOVÉ - TŘÍDA DLE EN 338 -C24  
ŘEZIVO BUDE OŠTŘENO PROTI DŘEVOKAZNÉMU HMYZU A OPATŘENO DVOJNÁSOBNÝM NÁTĚREM NA BÁZI MINERÁLNÍCH OLEJŮ.

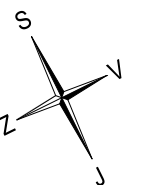

+0,000-OSAŽENO NA STÁVAJÍCÍ UPRAVENOU PLOCHU

ZODP. PROJEKTANT	KRESLIL	HL. INŽ. PROJEKTU	<b>INGESTA</b> spol.s.r.o. HASIČSKÁ 550/50 700 30 OSTRAVA-HRABŮVKA
ING. TOMÁŠ KARPALA	ING.DAVID HRACHOVINA	ING. TOMÁŠ KARPALA	
OBJEDNATEL	Mateřská škola Ostrava-Dubina,F.Formana 251/13,700 30, Ostrava-Dubina		
KRAJ	Moravskoslezský	KATASTR. ÚZEMÍ	Dubina u Ostravy
STAVBA	PŘÍRODNÍ ZAHŘADA-ZELENÁ UČEBNA	PARCELA ČÍSLO	71/84
ČÍSLO A NÁZEV OBJEKTU	16- DŘEVĚNÝ ALTÁNEK		STUPEN DOKUMENTACE
OBSAH VÝKRESU	DŘEVĚNÝ ALTÁNEK - ZÁKLADY		DPS
		DATUM	12.12.2017
		ČÍSLO ZAKÁZKY	
		MÉRITKO	1:50
		ČÍSLO VÝKRESU	D 1.1.b.8