



11. BALANČNÍ KŮLY

Pohled

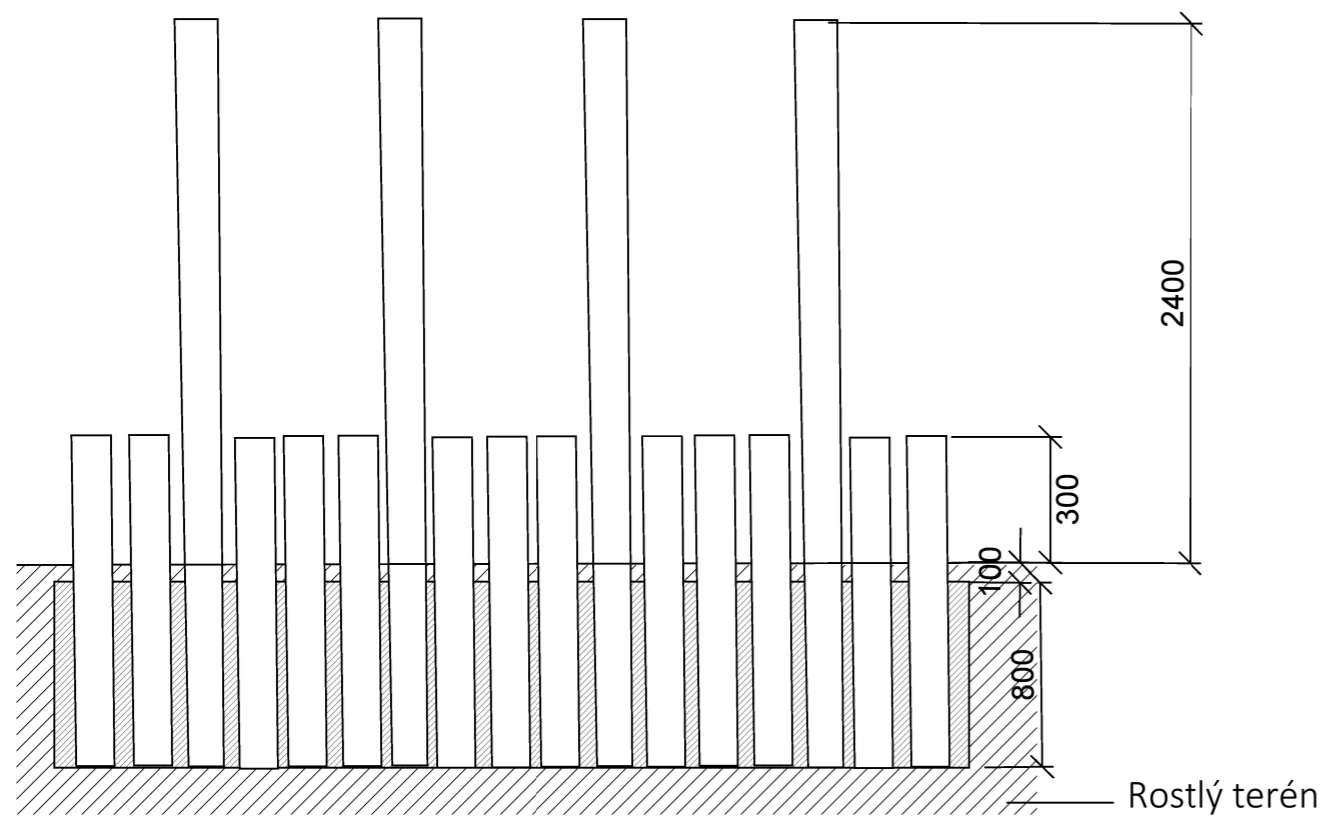

Půdorys

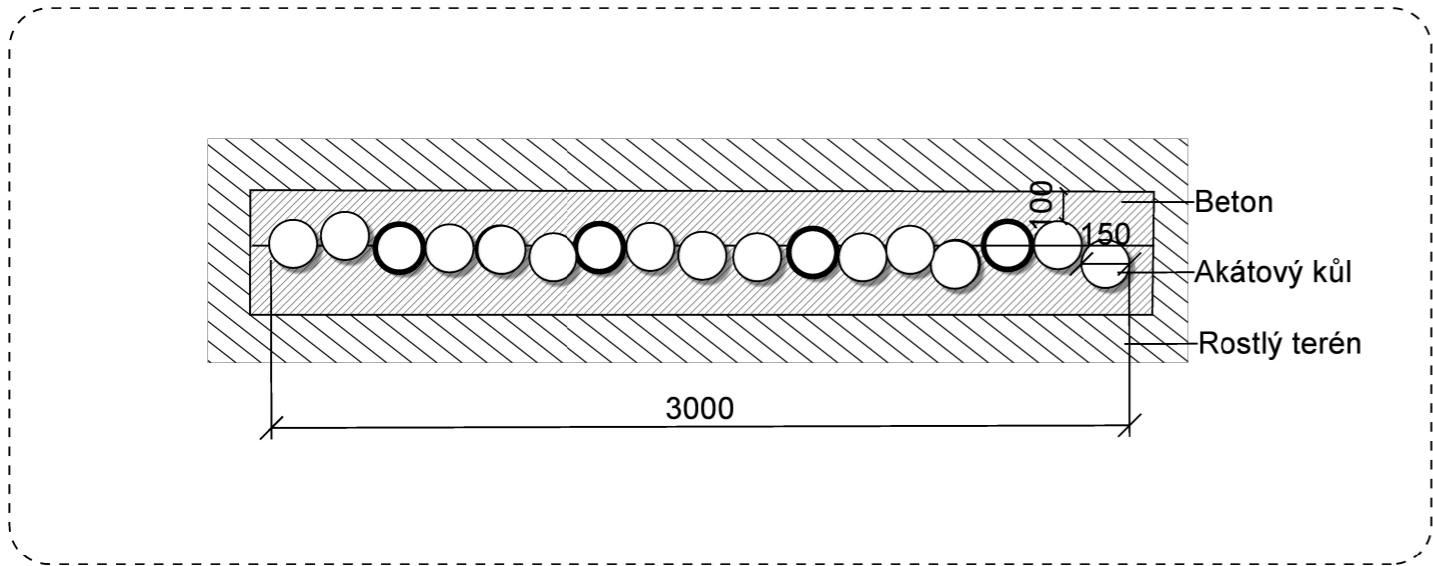

Založení:
Do betonu.

Údržba, následná péče:
Pravidelná vizuální kontrola.

Technické informace:
Materiál dobřeléné akátové dřevo.
Výška nášlapných kŮlŮ 300, výška prvku 3000 x 2400
Minimální prostor prvku 3300 x 6400.
KŮly mohou mít i přirozené zakřivení.
Dopadová plocha trávník, případně písek.

Poznámka:
Prvek musí splňovat s ČSN EN 1176-1 ed.2 (940515)

OBJEDNATEL: MŠ Za Školou 1, Tarnavova 3020/18 700 30 Ostrava - Zábřeh		PROJEKTANT: ING. DAGMAR RUDOLFOVÁ, ING. MIROSLAVA NAJMAN Dukelská 511, 739 23 Stará Ves nad Ondřejnicí		Pisárky 585, 739 32 Řepiště		
PŘÍRODNÍ ZAHRADA MŠ			VYPRACOVAL:		Ing. Miroslava Najman	
			DATUM:		Listopad 2018	
			MĚŘÍTKO:		1:30 pro A3	
			STUPEŇ PD:		ProvDoku	
OBSAH:	BALANČNÍ KŮLY	OBJEKT:	ČÍSLO VÝKRESU:		6/11	ČÍSLO KOPIE:
DÍL:						