


8. PTAČÍ BUDKA

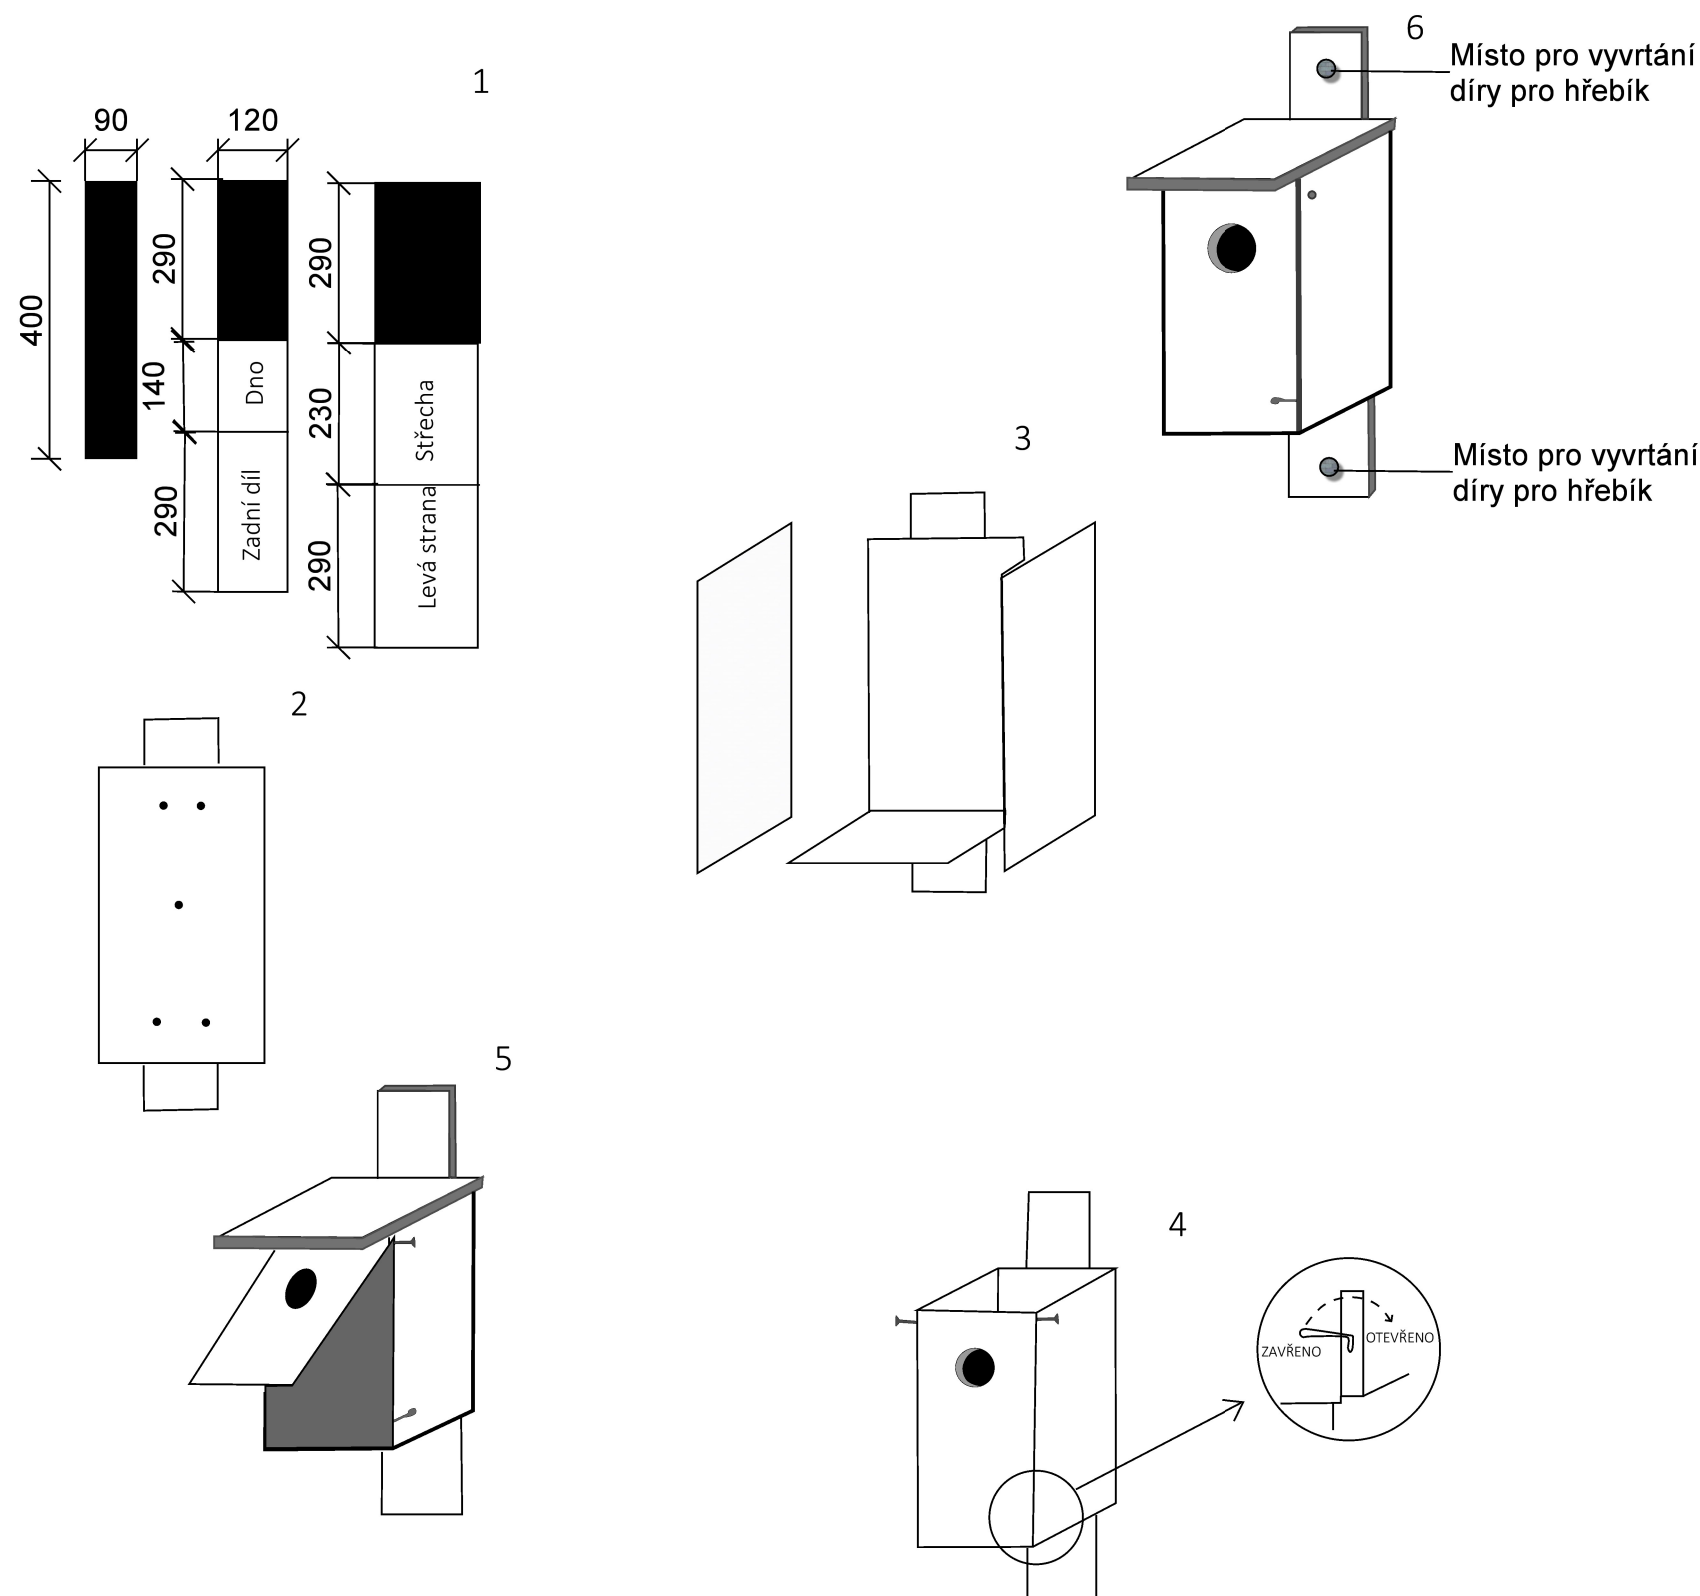

Popis prvku:
Akátová budka pro ptáky (Typ B - Pro koňadru - velký sýkorník) je určena pro větší druhy sýkor (např. koňadra), ale hnízdí zde i menší druhy (modřinka, úhelníček), rehek zahradní nebo například oba druhy vrabců. Povrch z venku hoblovaný, zabraňuje proklouvání od strakapouda. Zářezy na vnitřních stěnách budky napomáhají ptákům ke snadnějšímu pohybu. Doporučené rozměry jsou: vletový otvor 33 - 34 mm, rozměry dna min. 120 x 140 mm a hloubka dutiny min. 200 - 250 mm.

Založení:
Z připraveného materiálu vyrobíte ptačí budku do finální podoby. Je možná případná povrchová úprava. Je vhodné doplnění o pítka a krmítko (doporučeno při participaci s rodiči), které dětem umožní nejlepší pozorování.

Údržba, následná péče:
Oprava konstrukce případně nátěru u dřevěných prvků, vyčištění a doplnění krmiva, vyčištění a doplnění vody v pítku, pakliže jej MŠ má.

Technické informace:
Určeno pro malé druhy volně žijícího ptactva.
Vyráběno dle parametrů českého ornitologického ústavu.

Poznámka:
Přibití na strom

Rozměry hlavních typů ptačích budek:

Typ budky	Vletový otvor	Rozměry dna	Hloubka dutiny
A. Modřinka	27 - 28 mm	min. 12 x 12 cm	min. 20 - 25 cm
B. Koňadra	33 - 34 mm	min. 12 x 14 cm	min. 20 - 25 cm
C. Lejsek	30 - 45 (50) mm	min. 14 x 14 cm	min. 18 - 20 cm
D. Špaček	45 - 50 mm	min. 15 x 15 cm	min. 25 - 30 cm

OBJEDNATEL: MŠ Za školou 1, Tarnavova 3020/18 700 30 Ostrava - Zábřeh		PROJEKTANT: ING. DAGMAR RUDOLFOVÁ, ING. MIROSLAVA NAJMAN Dukelská 511, 739 23 Pisárky 585, 739 32 Stará Ves nad Ondřejnicí Řepiště	
PŘÍRODNÍ ZAHRADA MŠ		VYPRACOVAL:	Ing. Miroslava Najman
		DATUM:	leden 2018
		MĚŘÍTKO:	1:5 pro A3
		STUPEŇ PD:	ProvDoku
OBSAH:	PTAČÍ BUDKA	OBJEKT:	ČÍSLO VÝKRESU: 6/8 ČÍSLO KOPIE:
DÍL:			