


4. LANOVÉ PROLÉZACÍ PRVKY

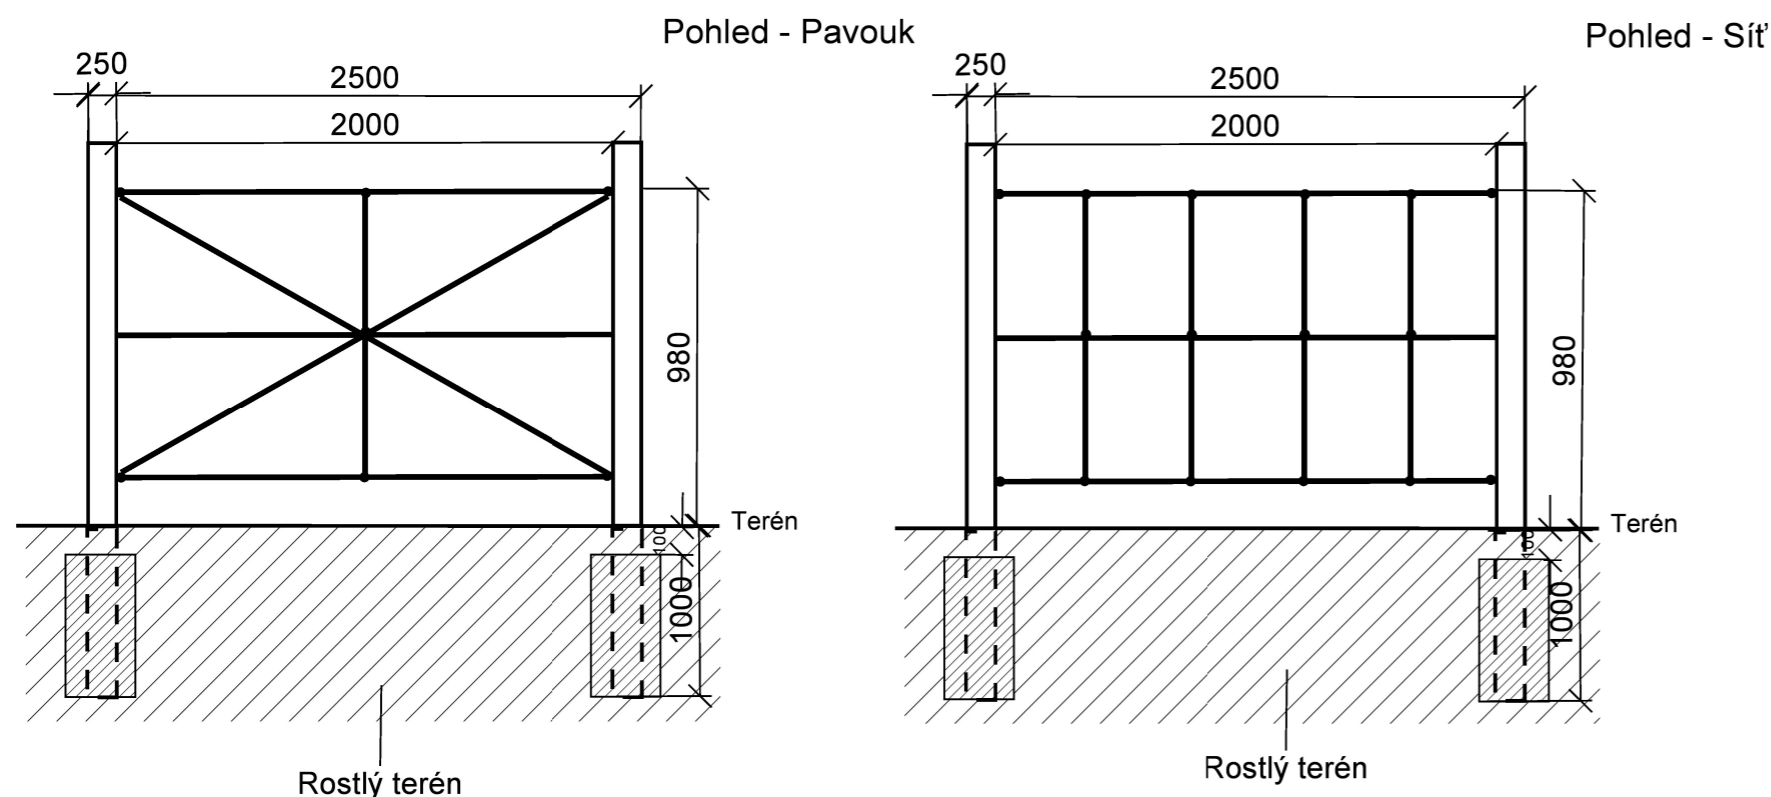


Založení:
3 akátové herní prvky založeny do betonu.

Údržba, následná péče:
Průběžná vizuální kontrola.

Technické informace:
Rozměry (délka x šířka x výška): 2500 x 250 x 980
bezpečnostní vzdálenosti: 3000 x 2500

Poznámka:
Výrobek musí splňovat ČSN EN 1176-1 ed.2 (940515)

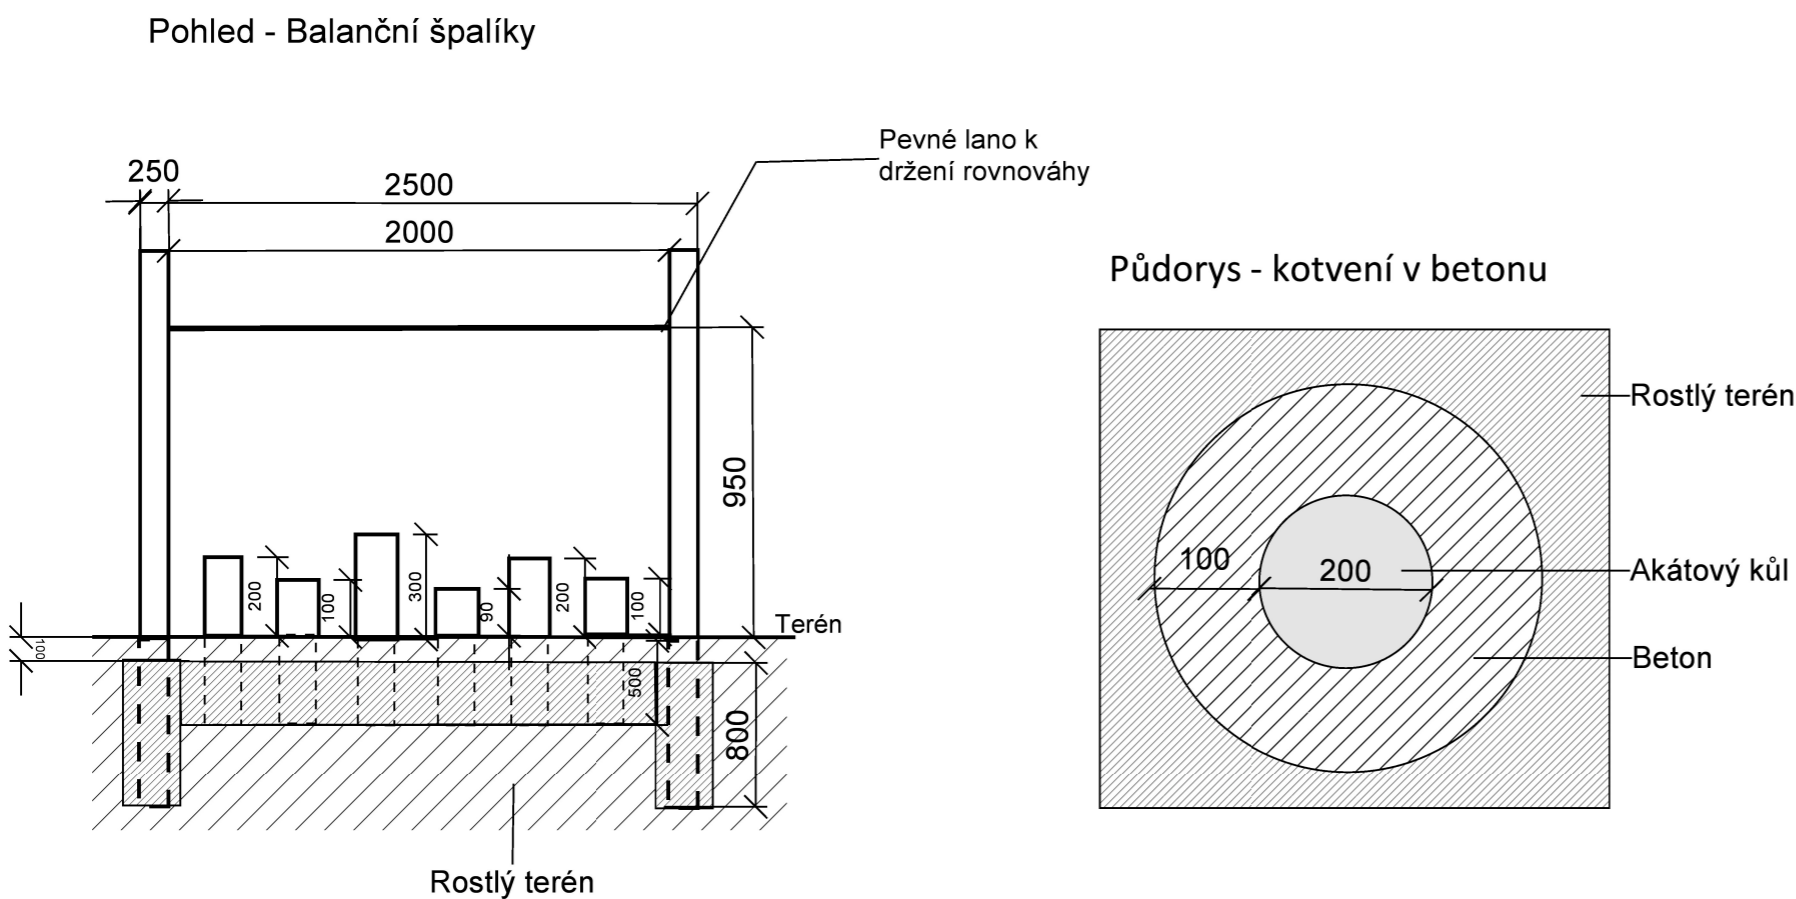

OBJEDNATEL: MŠ Za Školou 1, Tarnavova 3020/18 700 30 Ostrava - Zábřeh			PROJEKTANT: ING. DAGMAR RUDOLFOVÁ, ING. MIROSLAVA NAJMAN Dukelská 511, 739 23 Pisárky 585, 739 32 Stará Ves nad Ondřejnicí Řepiště			
PŘÍRODNÍ ZAHRADA MŠ			VYPRACOVAL:		Ing. Miroslava Najman	
			DATUM:		Listopad 2018	
			MĚŘÍTKO:		1:30 pro A3	
			STUPEŇ PD:		ProvDoku	
OBSAH:	LANOVÉ PROLÉZACÍ PRVKY	OBJEKT:	ČÍSLO VÝKRESU:		6/4	ČÍSLO KOPIE:
DÍL:						