



17. ZPEVNĚNÉ KMENY STROMŮ


Pohled

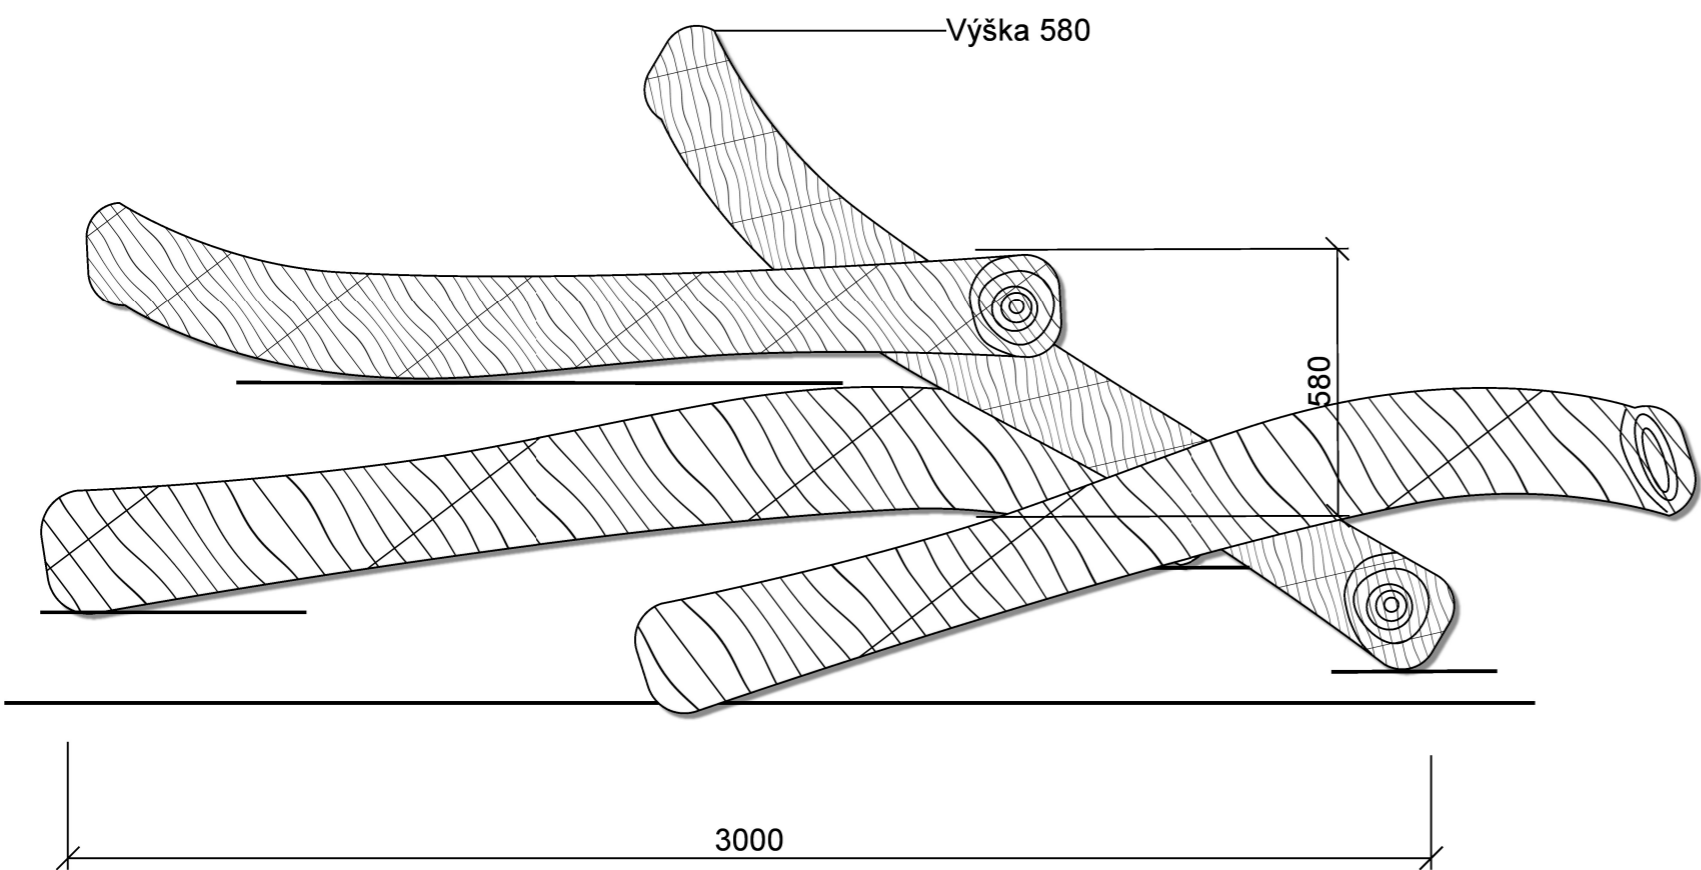

Detail kmene

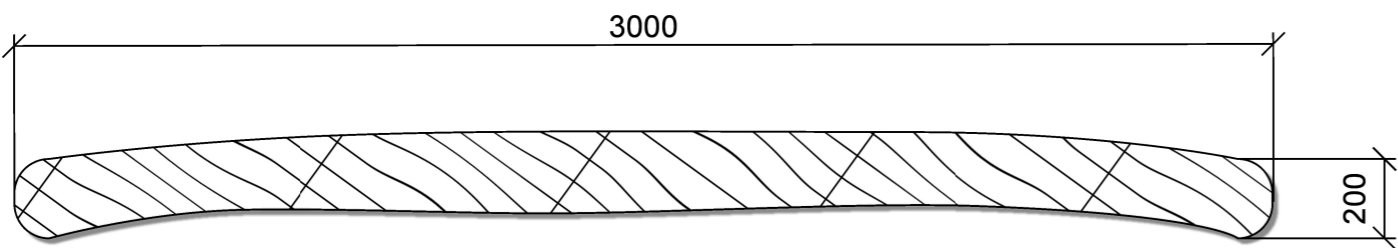

Detail průměru kmene

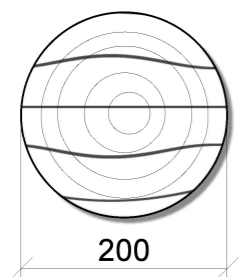

Popis prvku:
Čtyři akátové kmeny uspořádané jako přírodní průlezka, umožní dětem přirozeným pohybem získávat nebo zlepšit dovednosti rovnovážné, podpoří rozvoj hrubé motoriky, poskytnou jim povědomí o svých vlastních schopnostech a dovednostech. Při využívání prvku dochází ke zlepšení koncentrace a koordinačních dovedností, vedoucích k celkovému posilování těla, což má velký význam pro zdravý vývoj dětí. Záměrem je také poznávání přírody hravou formou (letokruhy...).

Založení:
Kmeny leží na původním travnatém terénu. Pro stabilitu jsou provrtené a spojené závitovou tyčí.

Údržba, následná péče:
Průběžná vizuální kontrola.

Technické informace:
Velikost prvku 3000mm

Poznámka:
Nejvyšší bod 580mm.

Herní prvek musí splňovat ČSN EN 1176-1 ed.2 (940515)

OBJEDNATEL: MŠ Za Školou 1, Tarnavova 3020/18 700 30 Ostrava - Zábřeh		PROJEKTANT: ING. DAGMAR RUDOLFOVÁ, ING. MIROSLAVA NAJMAN Dukelská 511, 739 23 Stará Ves nad Ondřejnicí		Pisárky 585, 739 32 Řepiště	
PŘÍRODNÍ ZAHRADA MŠ			VYPRACOVAL:	Ing. Miroslava Najman	
			DATUM:	Listopad 2018	
			MĚŘÍTKO:	1:25 pro A3	
			STUPEŇ PD:	ProvDoku	
OBSAH:	ZPEVNĚNÉ KMENY STROMŮ	OBJEKT:	ČÍSLO VÝKRESU:	6/17	ČÍSLO KOPIE:
DÍL:					