



2. SUCHÉ PRAMENIŠTĚ

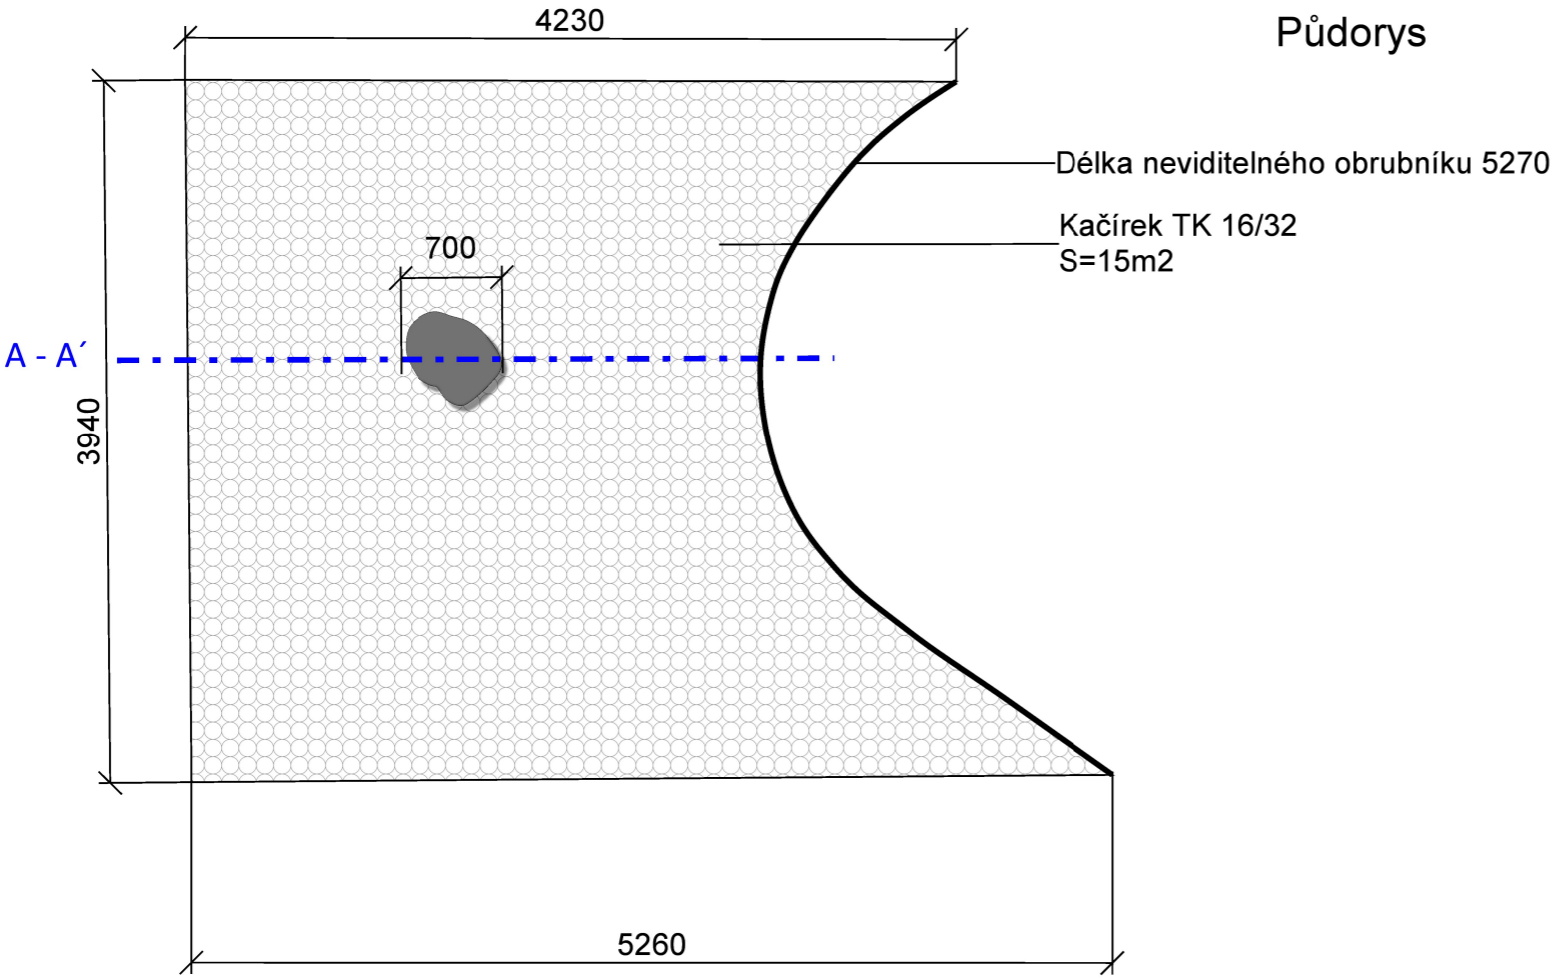

- Založení:
- Vytěžení stávající půdy (1,5m³), která bude použita na modelaci kopce (6/6)
 - Položení tkané mulčovací textilie
 - Uložení neviditelného obrubníku
 - Zasypání kačírkem TK 16/32
 - Umístění velkého kamene 700 x 400 x 300
- Údržba, následná péče:
- Úklid kamínků, které se vlivem chůze po prameništi, dostanou na chodník či trávník.
- Technické informace:
- Vytěžená zem V=1,5m³
Kačírek V=1,5m³
Neviditelný obrubník 5,5ks

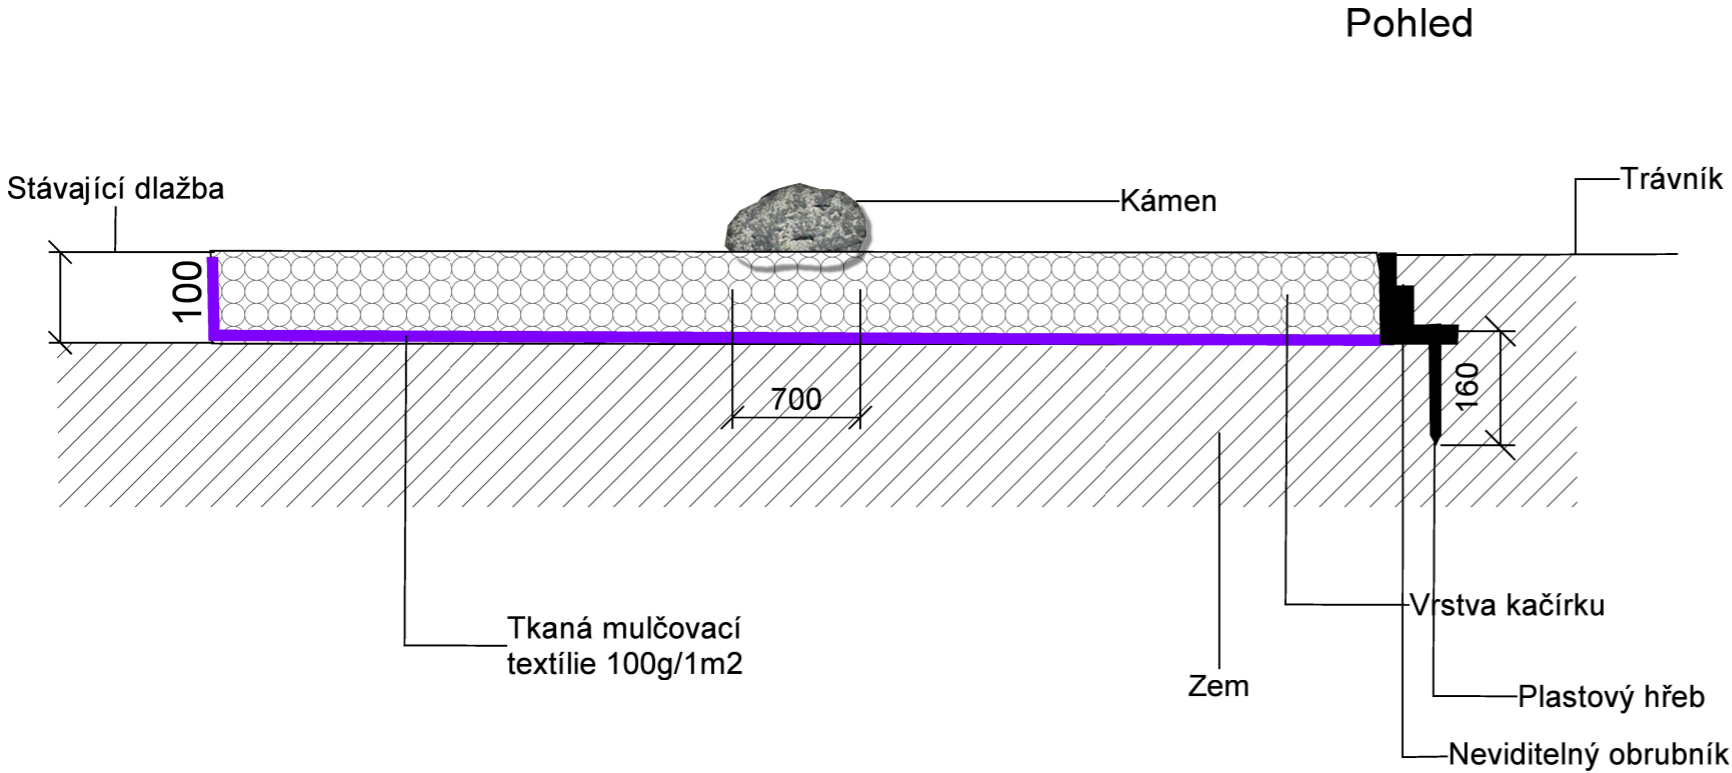

OBJEDNATEL: MŠ Za Školou 1, Tarnavova 3020/18 700 30 Ostrava - Zábřeh		PROJEKTANT: ING. DAGMAR RUDOLFOVÁ, ING. MIROSLAVA NAJMAN Dukelská 511, 739 23 Pisárky 585, 739 32 Stará Ves nad Ondřejnicí Řepiště	
PŘÍRODNÍ ZAHRADA MŠ		VYPRACOVAL:	Ing. Miroslava Najman
		DATUM:	Listopad 2018
		MĚŘÍTKO:	1:30 pro A3
		STUPEŇ PD:	ProvDoku
OBSAH:	SUCHÉ PRAMENIŠTĚ	OBJEKT:	ČÍSLO VÝKRESU: 6/2 ČÍSLO KOPIE:
DÍL:			