



10. KOLOTOČ

Řez

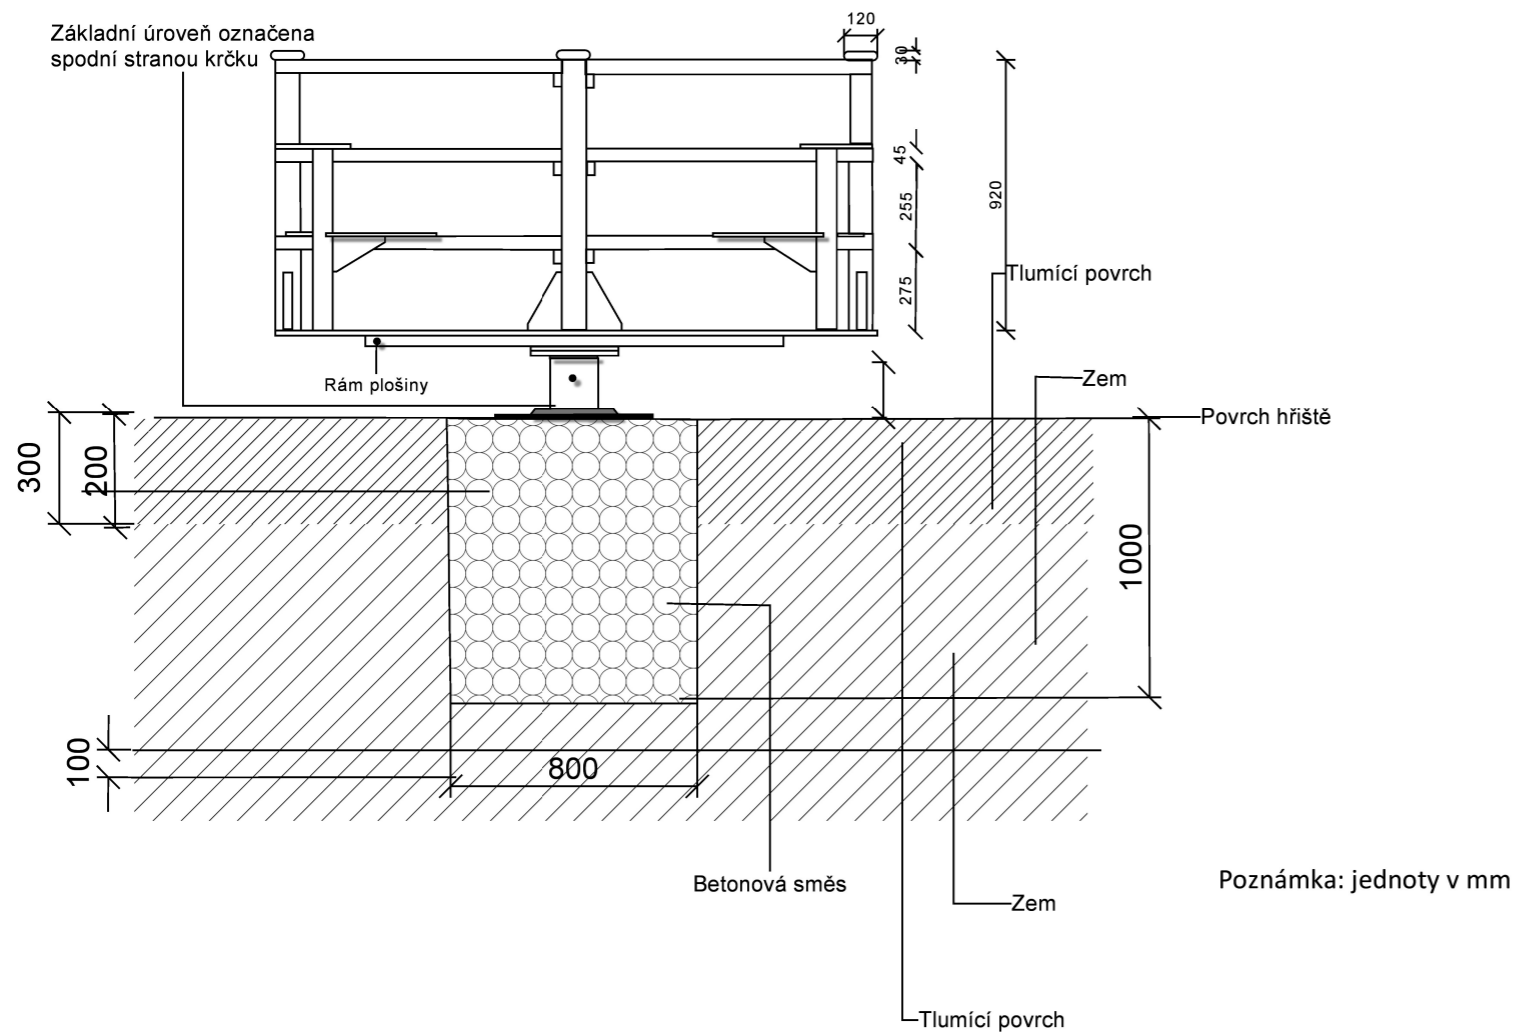

Pūdorys

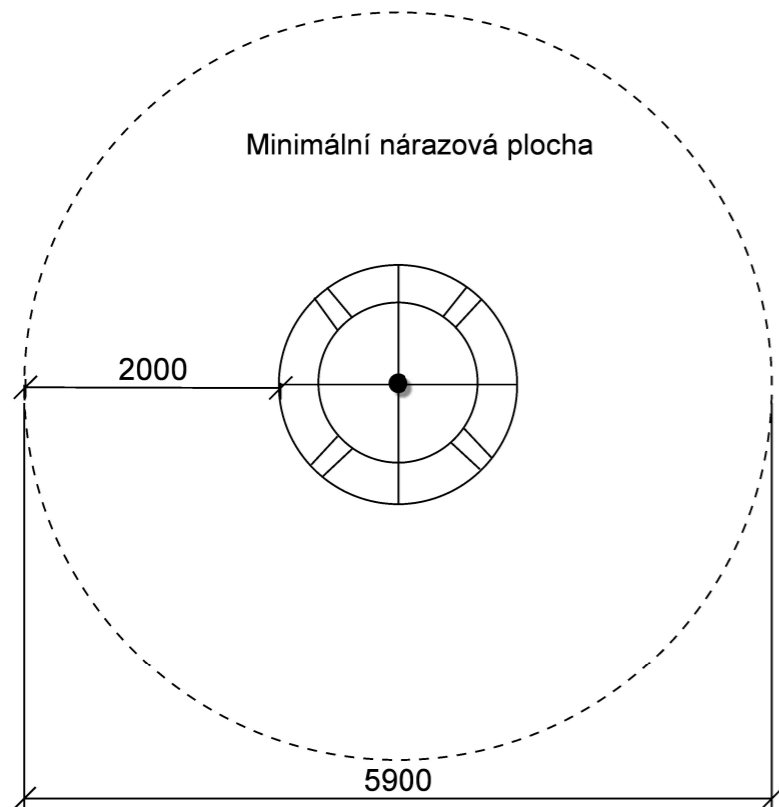

Popis prvku:

Velký kolotoč Bunny z akátového dřeva k velké zábavě pro děti. Masivní konstrukce a kvalitní akátové dřevo zaručují dlouhou životnost prvku. Je nutné, aby byl kolotoč vybaven dvěma kuželíkovými ložisky pro snadné otáčení.

Založení:

Konstrukce kolotoče je vyrobena z ocelových tenkostěnných profilů, součástí, které jsou zabudovány do země jsou upraveny žárovým zinkováním.

Údržba, následná péče:

Průběžná vizuální kontrola.

Technické informace:

Rozměry (délka x šířka x výška): 2000 x 2000 x 1250
bezpečnostní vzdálenosti: kruh o průměru 5900mm.

Dopadová plocha:

Ttrávník

Poznámka:

Jedná se o typizovaný prvek

Prvek musí splňovat s ČSN EN 1176-1 ed.2 (940515)

OBJEDNATEL:		PROJEKTANT:	
MŠ Za Školou 1, Tarnavova 3020/18 700 30 Ostrava - Zábřeh		ING. DAGMAR RUDOLFOVÁ, ING. MIROSLAVA NAJMAN Dukelská 511, 739 23 Stará Ves nad Ondřejnicí	
PŘÍRODNÍ ZAHRA DA MŠ		Pisárky 585, 739 32 Řepiště	
		VYPRACOVAL: Ing. Miroslava Najman	
		DATUM: Listopad 2018	
		MĚŘÍTKO: 1:50 pro A3	
STUPEŇ PD: ProvDoku			
OBSAH:	KOLOTOČ	OBJEKT:	ČÍSLO VÝKRESU:
DÍL:		ČÍSLO KOPIE:	
		6/10	