


21. BYLINKOVÁ ZAHRÁDKA

Půdorys

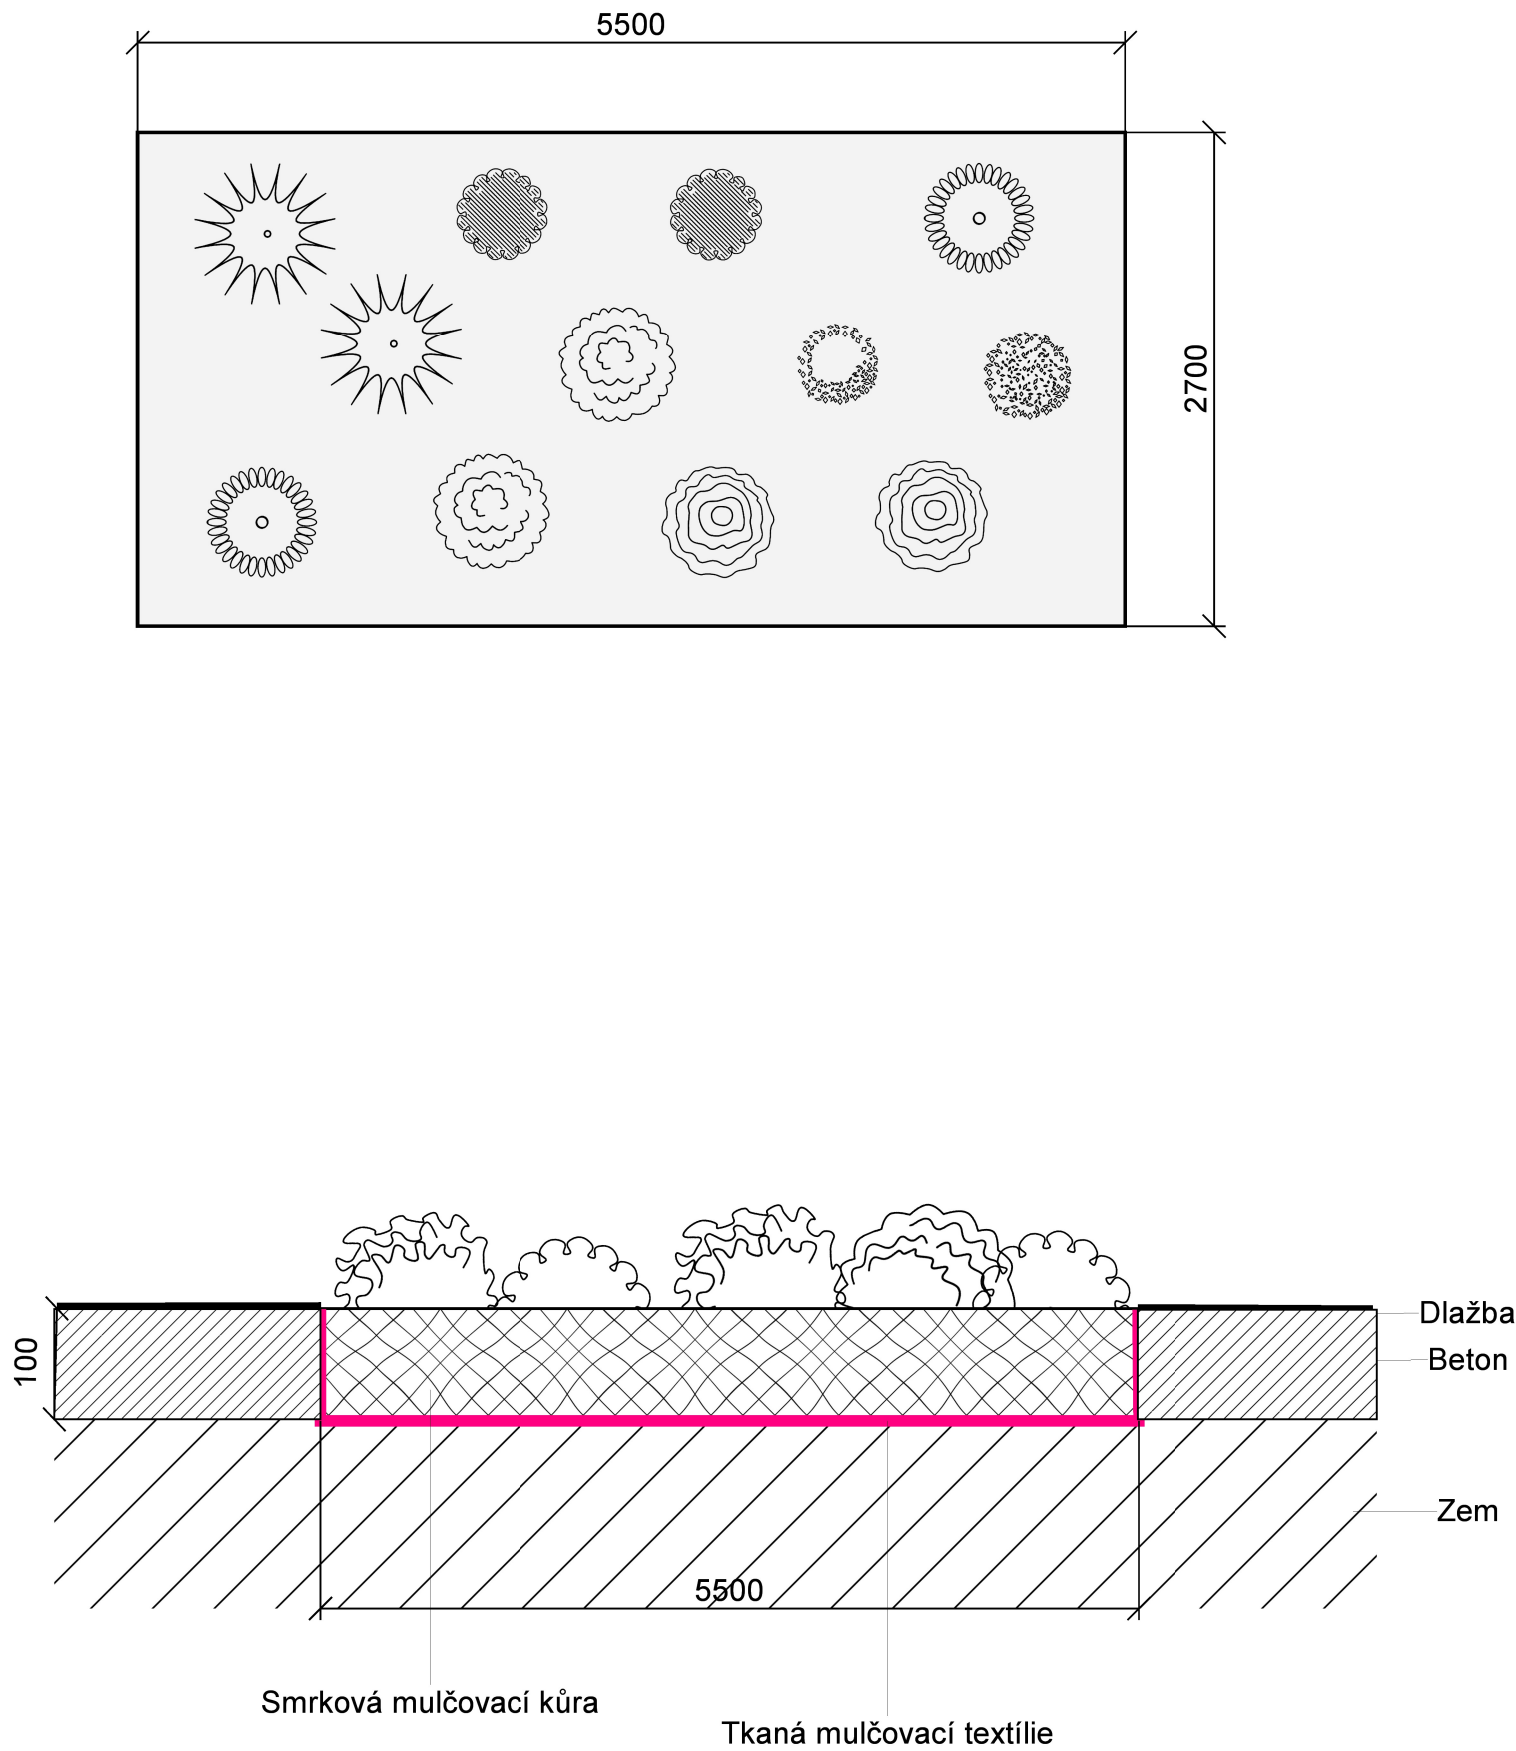

Popis prvku:
Bylinková zahrádka ve vymezeném prostoru.

Založení:
Po vytěžení země do hloubky 10cm z plochy 5500 x 2700, bude na zem uložena mulčovací tkaná textilie a na ni nasypána mulčovací smrková kůra. Rostliny - bylinky budou zasazeny před nasypáním kůry (možné i opačné pořadí). Budou-li sádit bylinky děti, je vhodné zasadit je před zasypáním mulčovací kůry. Bylinky budou zasazeny do předem vykopané díry a zasypány zahradnickým substrátem. Zálivka je vhodná hned po výsadbě a poté s přihlédnutím k počasí.

Údržba, následná péče:
Průběžná vizuální kontrola. Užívání bylinek ve školní jídelně i v rámci nejrůznějších aktivit spojených s jídlem, či smyslovou výchovou.

Technické informace:
Velikost plochy 5500 x 2700

- Bazalka pravá - Ocium basilicum
- Meduňka obecná - Melisa officinalis
- Rozmarýn obecný - Rosmarinus officinalis
- Pažitka pobřežní - Allium schoenprasum
- Tymián obecný - Thymus vulgaris
- Mateřídouška - Thymus
- Petržel kadeřavá - Petroselinum crispum

OBJEDNATEL: MŠ Za Školou 1, Tarnavova 3020/18 700 30 Ostrava - Zábřeh		PROJEKTANT: ING. DAGMAR RUDOLFOVÁ, ING. MIROSLAVA NAJMAN Dukelská 511, 739 23 Pisárky 585, 739 32 Stará Ves nad Ondřejnicí Řepiště			
<div>PŘÍRODNÍ ZAHRADA MŠ</div>		VYPRACOVAL:	Ing. Miroslava Najman		
		DATUM:	Říjen 2018		
		MĚŘÍTKO:	1:40 pro A3		
		STUPEŇ PD:	ProvDoku		
OBSAH:	BYLINKOVÁ ZAHRÁDKA	OBJEKT:	ČÍSLO VÝKRESU:	6/21	ČÍSLO KOPIE:
DÍL:					