


20. KOMPOSTÉR

Pohled


Založení:
Složení na místě

Údržba, následná péče:
Průběžná vizuální kontrola. Každoroční jarní výběr kvalitního humusu pro následné použití v zeleninové zahrádce.

Technické informace:
1000 x 2000 x 600

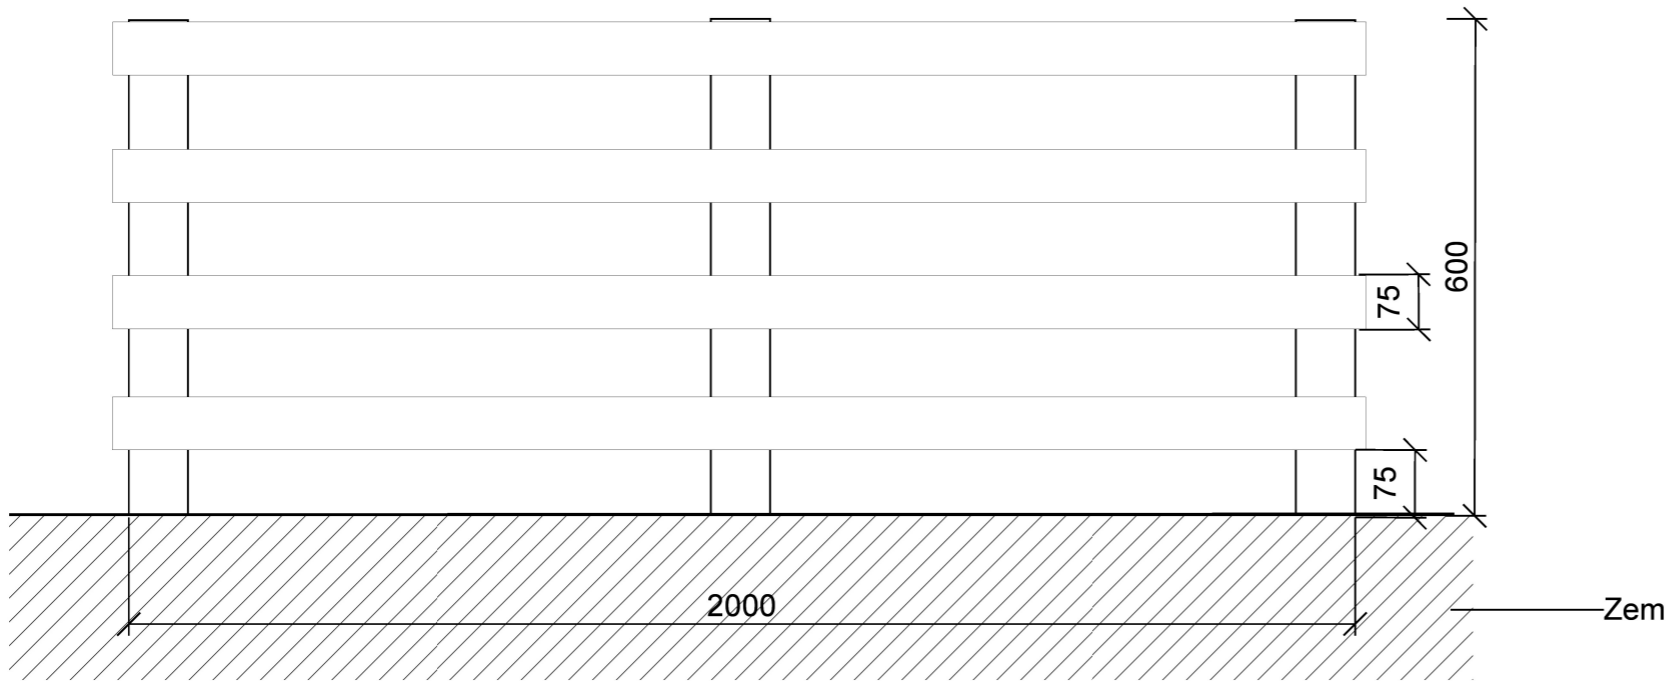

Půdorys

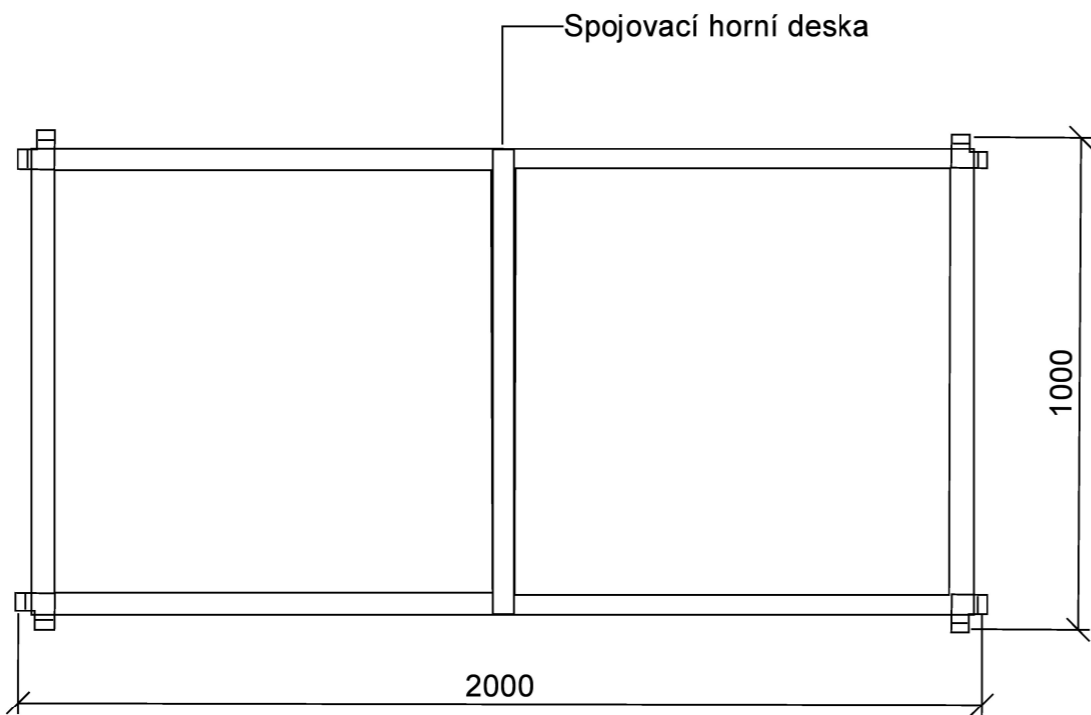

OBJEDNATEL: MŠ Za Školou 1, Tarnavova 3020/18 700 30 Ostrava - Zábřeh		PROJEKTANT: ING. DAGMAR RUDOLFOVÁ, ING. MIROSLAVA NAJMAN Dukelská 511, 739 23 Pisárky 585, 739 32 Stará Ves nad Ondřejnicí Řepiště		
PŘÍRODNÍ ZAHRADA MŠ		VYPRACOVAL:	Ing. Miroslava Najman	
		DATUM:	Listopad 2018	
		MĚŘÍTKO:	1:13 pro A3	
		STUPEŇ PD:	ProvDoku	
OBSAH:	KOMPOSTÉR	OBJEKT:	ČÍSLO VÝKRESU:	ČÍSLO KOPIE:
DÍL:			6/20	