



5. DÍLNIČKA

Půdorys - situace

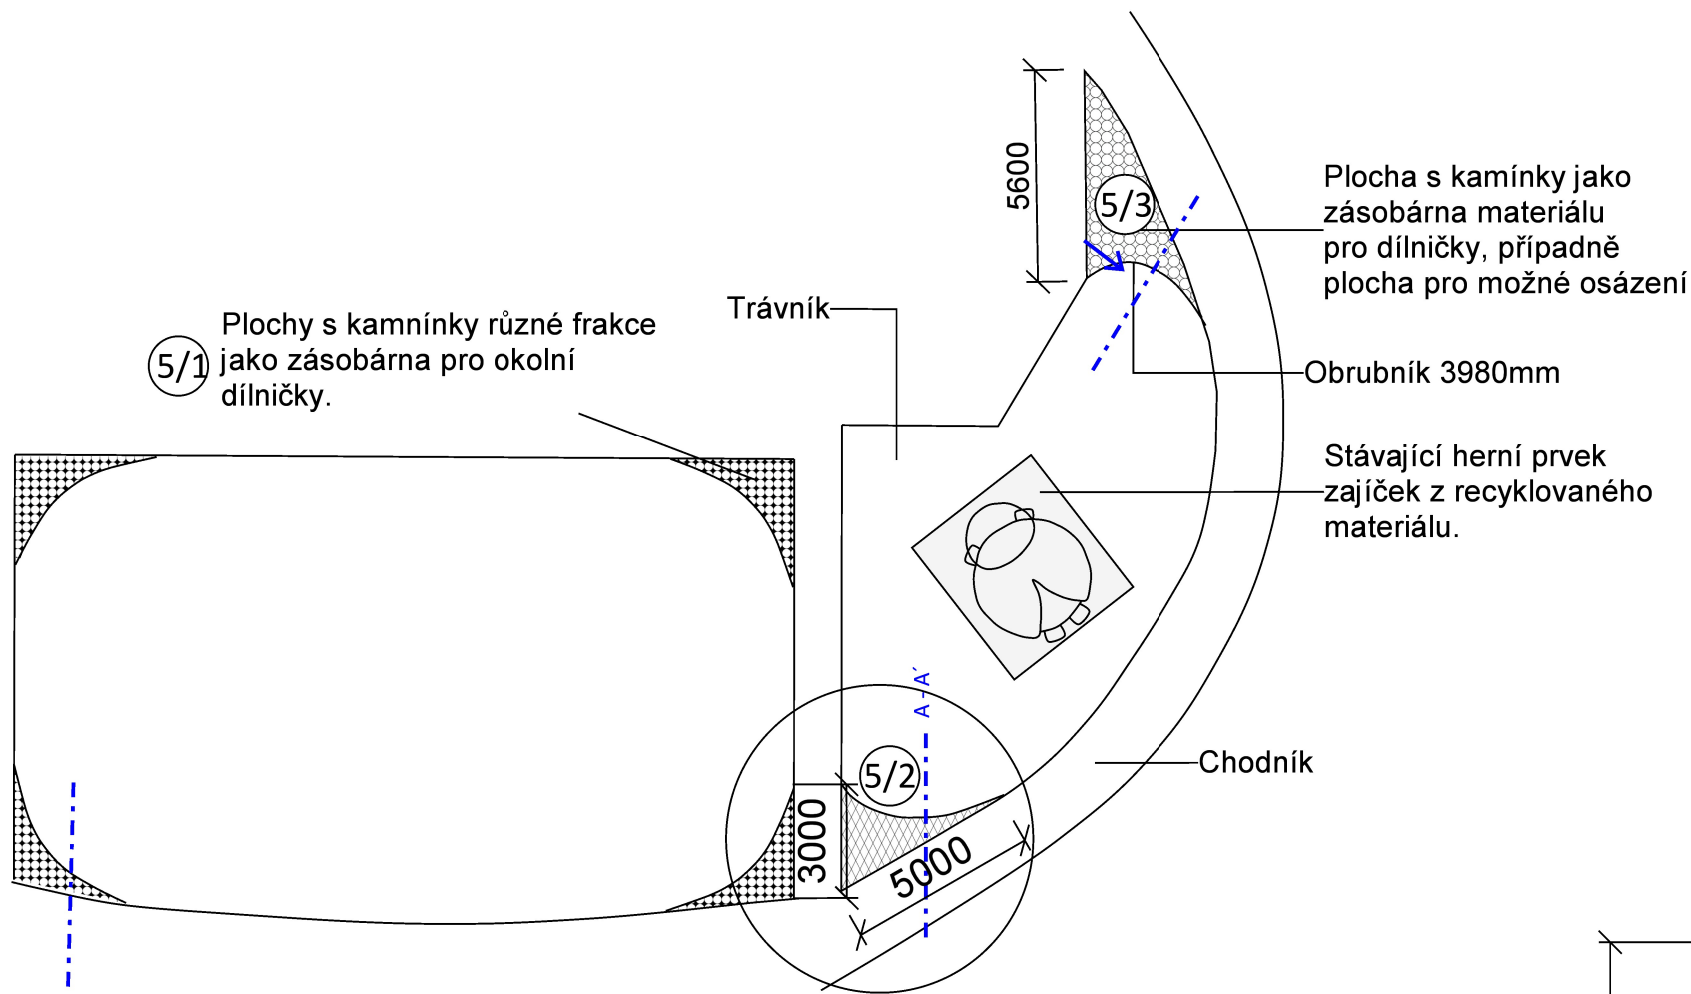

Řez

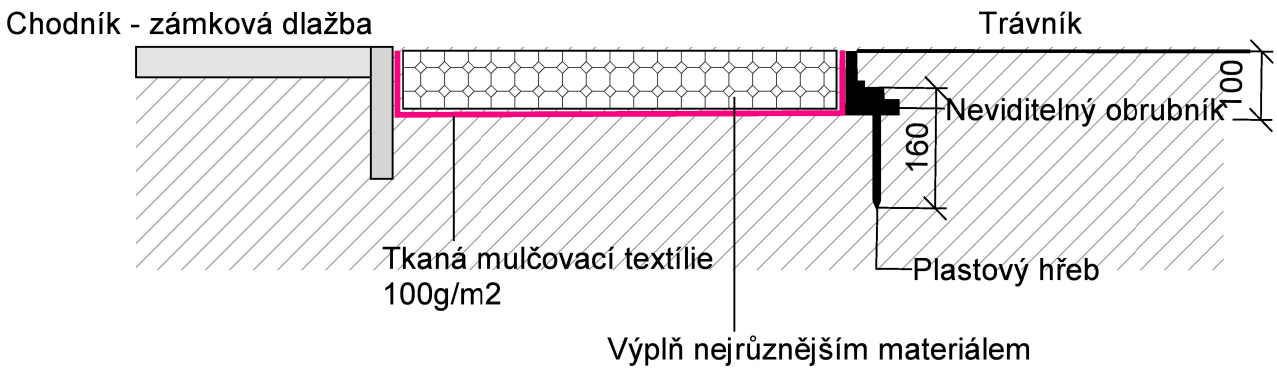


Materiál:
kameny, kamínky, dřevěné koláče, klacíky, větvičky, listí,...

Založení:
Na začátku bude vyhlouben prostor velikosti dílničky do hloubky 100mm.
- Položení tkané mulčovací textilie
- Zasypání kačírkem

Údržba, následná péče:
Průběžná vizuální kontrola. Doplnování materiálu a zároveň vynášení již nevyhovujícího materiálu na kompost.

Technické informace:
5/1 4x dílnička - zásobárna S=3m2 obrubník 5000mm
5/2 1x dílnička S=4m2 obrubník 5000mm
5/3 1x dílnička S=8,1m2 obrubník 4000mm

Půdorys - detail

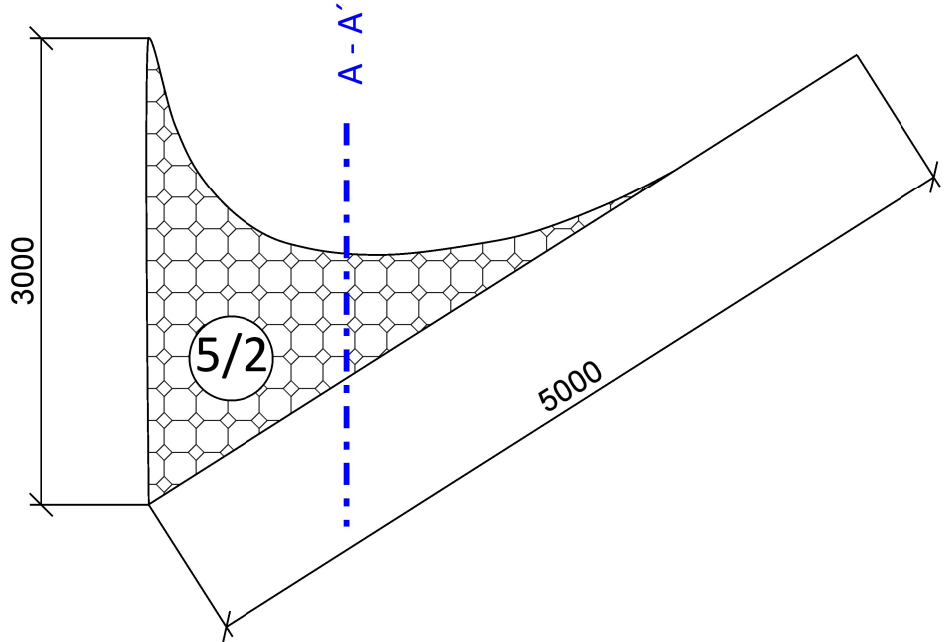

OBJEDNATEL: MŠ Harmonie, Zlepšovatelů 1502/27 700 30 Ostrava - Hrabůvka		PROJEKTANT: ING. DAGMAR RUDOLFOVÁ, ING. MIROSLAVA NAJMAN Dukelská 511, 739 23 Pisárky 585, 739 32 Stará Ves nad Ondřejnicí Řepiště	
PŘÍRODNÍ ZAHRADA MŠ		VYPRACOVAL:	Ing. Miroslava Najman
		DATUM:	Listopad 2018
		MĚŘÍTKO:	1:200 pro A3
		STUPEŇ PD:	ProvDoku
OBSAH:	DÍLNIČKA	OBJEKT:	ČÍSLO VÝKRESU: 6/5
DÍL:			ČÍSLO KOPIE: