


10. BYLINKOVÁ A OKRASNÁ ZAHRÁDKA

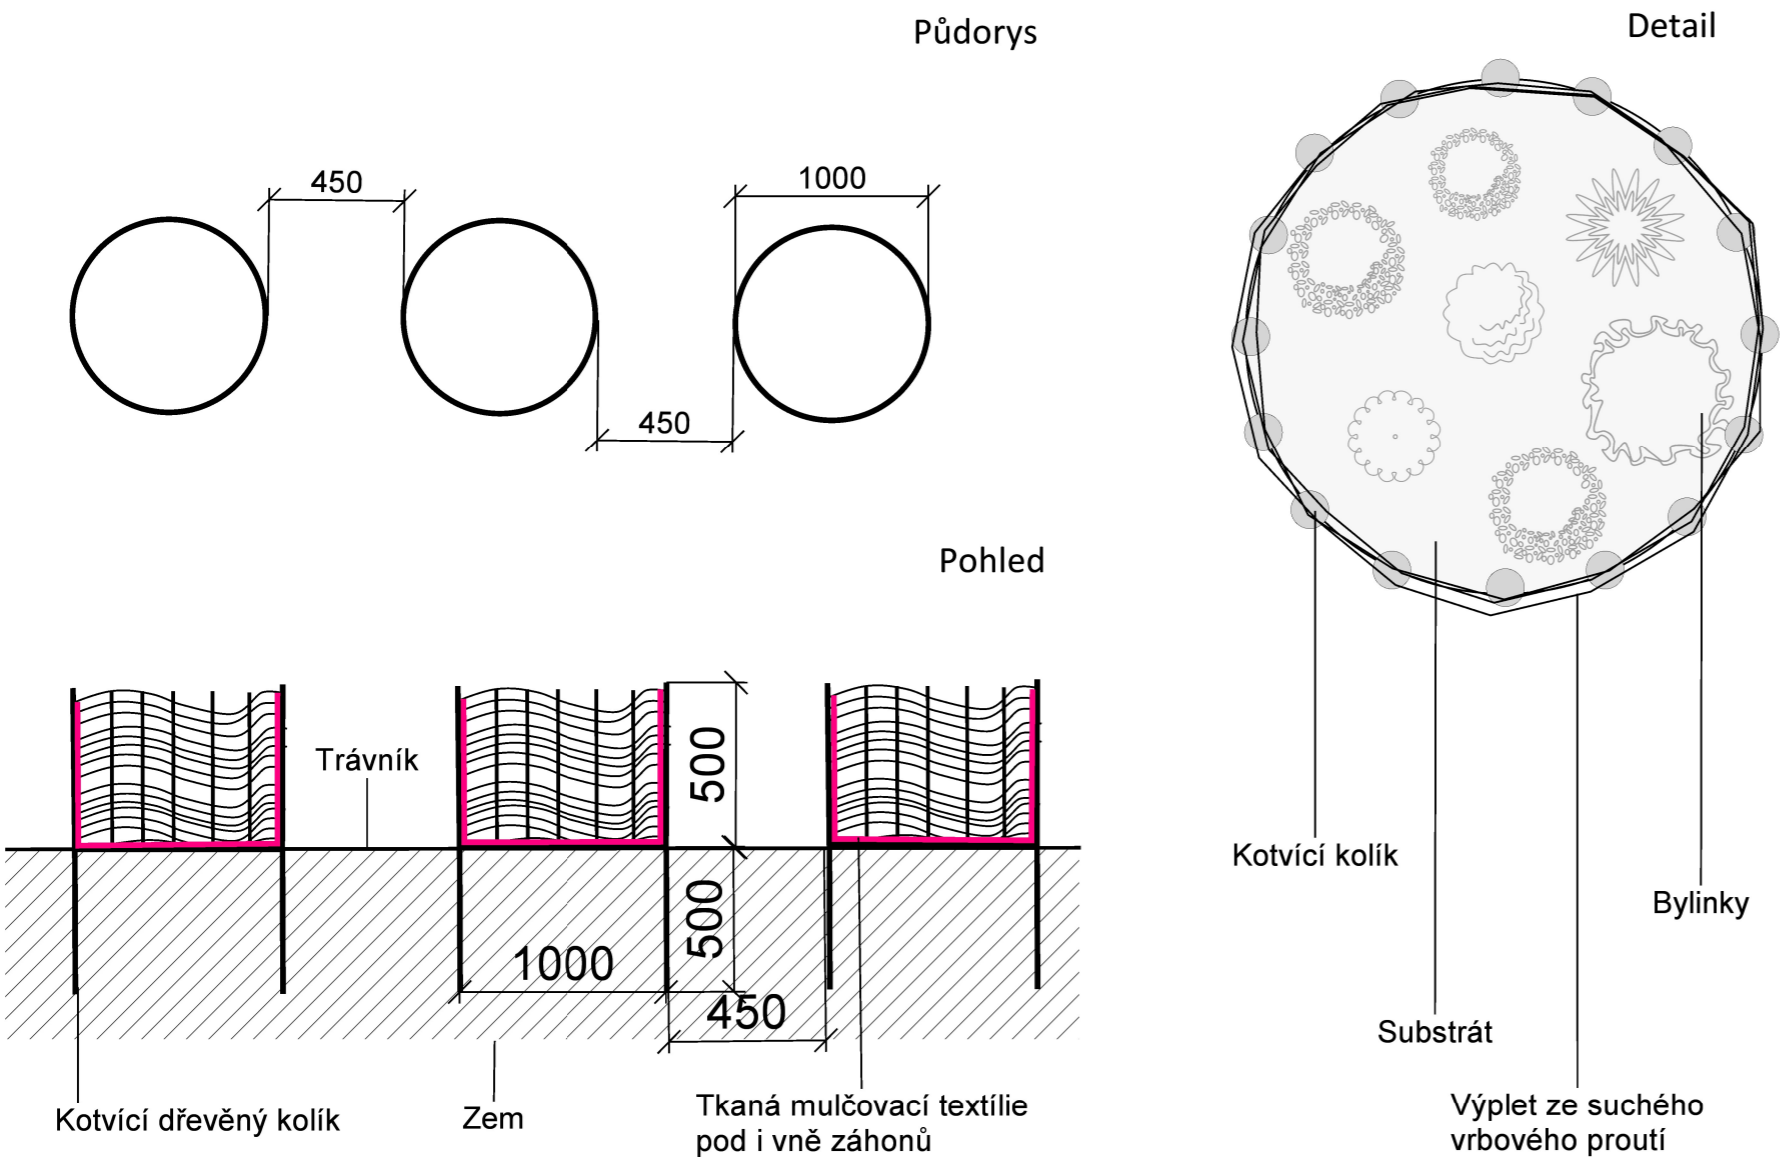


Založení vrbových záhonů:
Po urovnění povrchu budou do země zatlučeny dřevěné 100mm dlouhé kolíky do hloubky 500mm. Rozestup bude 150mm. Pruty na vyplétání budou čerstvé a měly by být tenčí než kolíky. Způsob pletení jevolitelný.
Dřevěné koryto-záhon je volně ložené zapředem urovnaném povrchu.

Údržba, následná péče:
Průběžná vizuální kontrola, případně výměna některých částí a také celoroční údržba a péče o bylinky, letničky či zeleninu.

Technické informace:
1000 x 500mm 3ks
Délka dřevěných kolíků 1m (500mm do země, 500mm nad zemí), rozestup 150mm. O=3,14m
Akátové koryto - vydlabaný kmen jako záhon 2m dle dostupnosti.

Akátové koryto jako rozkvetlý záhon

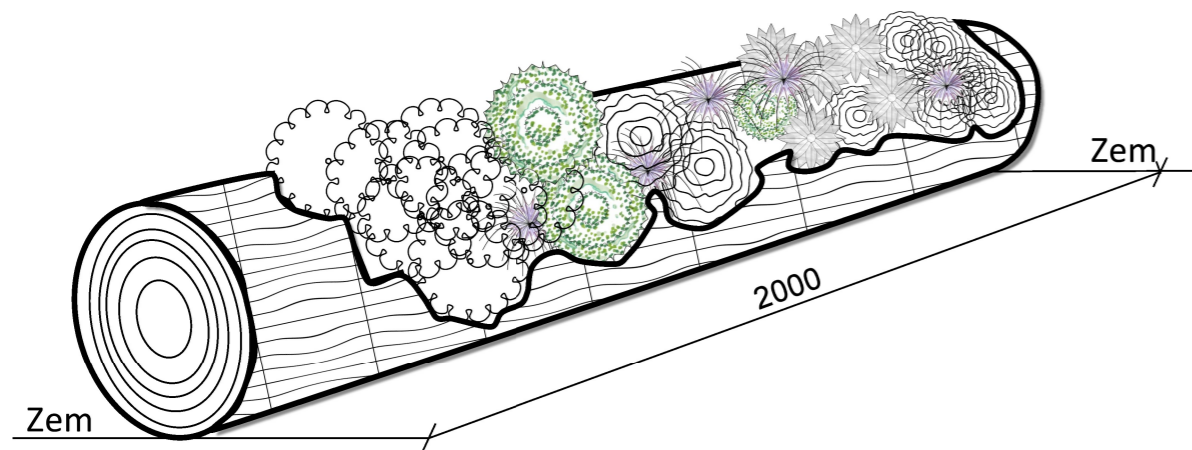

OBJEDNATEL: MŠ Harmonie, Zlepšovatelů 1502/27 700 30 Ostrava - Hrabůvka		PROJEKTANT: ING. DAGMAR RUDOLFOVÁ, ING. MIROSLAVA NAJMAN Dukelská 511, 739 23 Pisárky 585, 739 32 Stará Ves nad Ondřejnicí Řepiště	
PŘÍRODNÍ ZAHRA DA MŠ		VYPRACOVAL:	Ing. Miroslava Najman
		DATUM:	Listopad 2018
		MĚŘÍTKO:	1:30 pro A3
		STUPEŇ PD:	ProvDoku
OBSAH:	BYLINKOVÁ A OKRASNÁ ZAHRÁDKA	OBJEKT:	ČÍSLO VÝKRESU: 6/10 ČÍSLO KOPIE:
DÍL:			