


# 18.TERÉNNÍ VLNKA

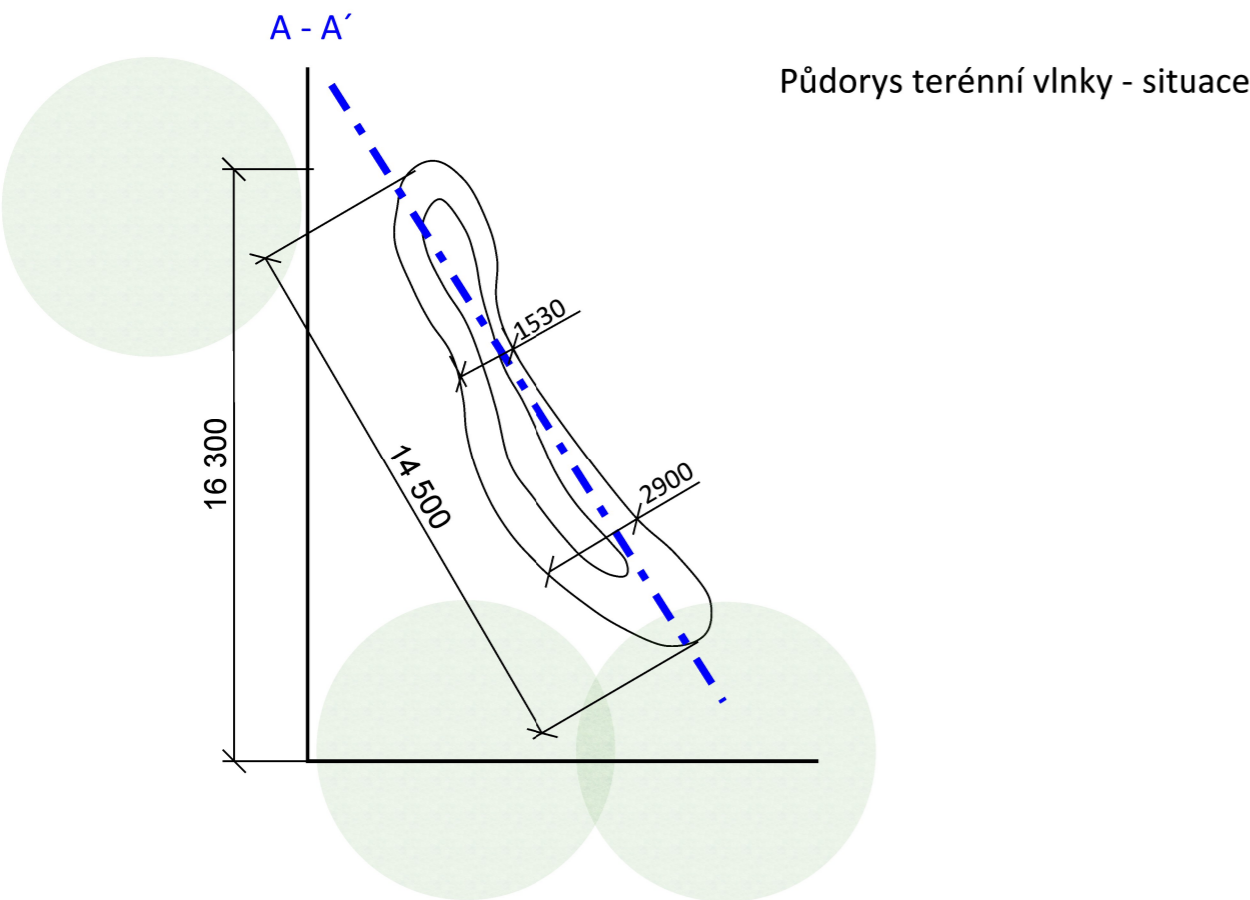


Založení:  
Jedná se o modelaci již existující terénní vlnky, která bude zvětšena, vyvýšena do maximální výšky kopce 1000mm.

Údržba, následná péče:  
Průběžná vizuální kontrola.

Technické informace:  
Výška kopečku je 1000mm

Řez - terénní vlnka

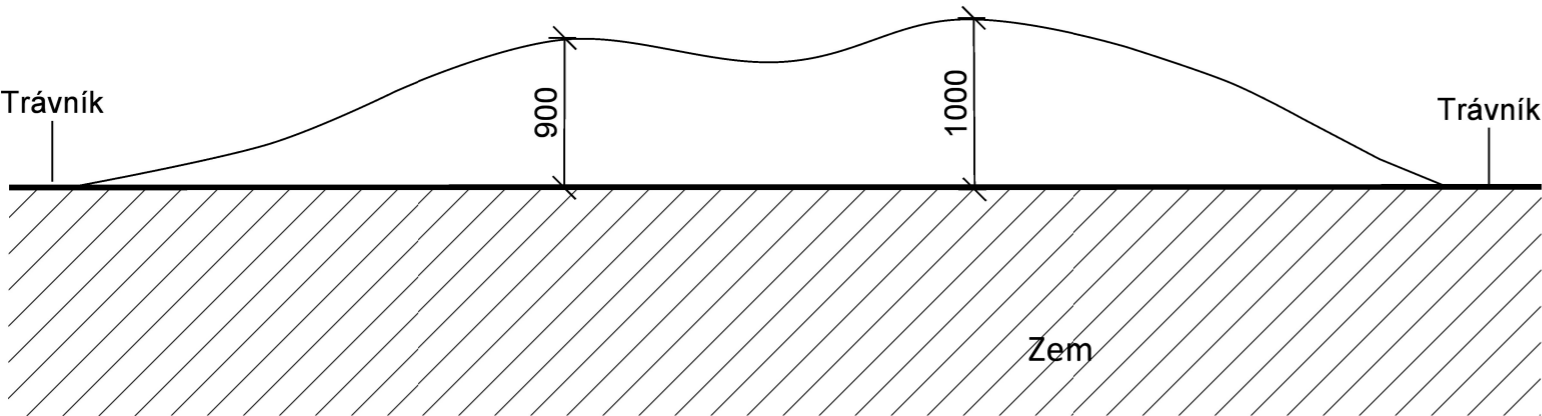

OBJEDNATEL: MŠ Harmonie, Zlepšovatelů 1502/27 700 30 Ostrava - Hrabůvka		PROJEKTANT: ING. DAGMAR RUDOLFOVÁ, ING. MIROSLAVA NAJMAN Dukelská 511, 739 23      Pisárky 585, 739 32 Stará Ves nad Ondřejnicí      Řepiště	
PŘÍRODNÍ ZAHRADA MŠ		VYPRACOVAL:	Ing. Miroslava Najman
		DATUM:	Listopad 2018
		MĚŘÍTKO:	1:30 pro A3
		STUPEŇ PD:	ProvDoku
OBSAH:	TERÉNNÍ VLNKA	ČÍSLO VÝKRESU:	6/18
DÍL:		ČÍSLO KOPIE:	