


### 3. HMATOVÝ CHODNÍK

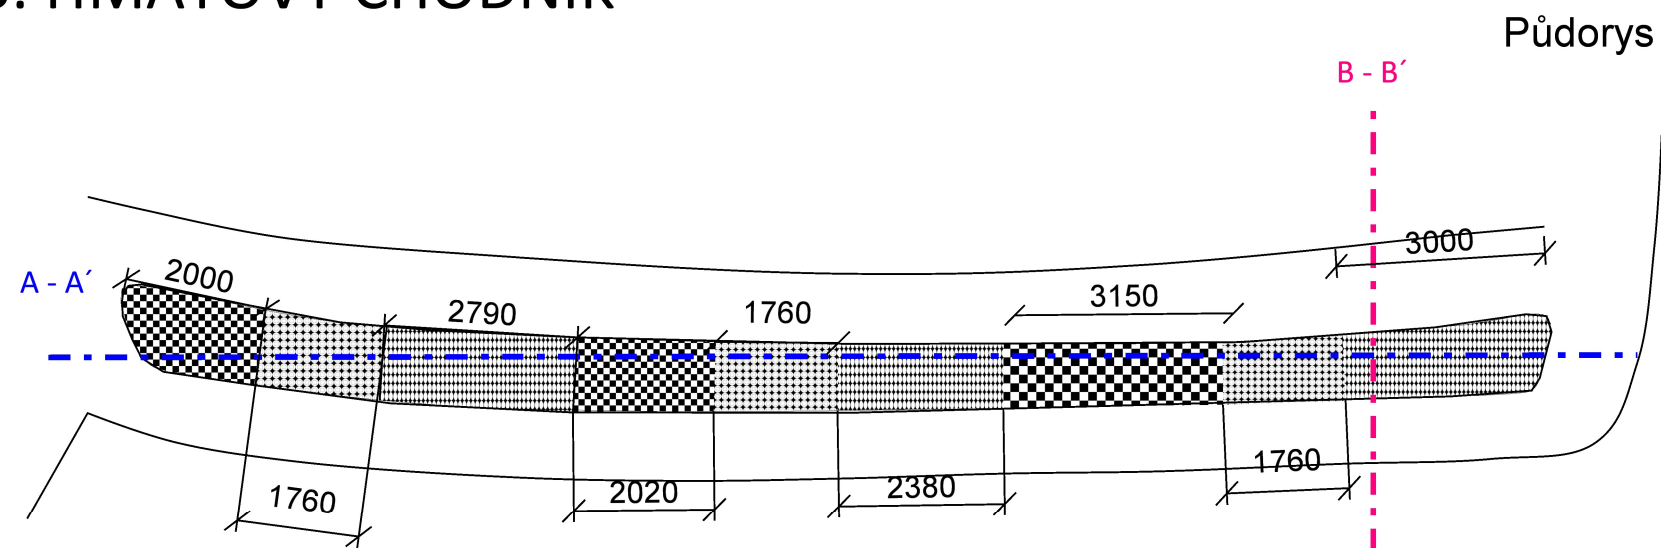

Založení:

V celé ploše budoucího hmatového chodníku bude vytěžena zem do hl. 100mm, rozměry plochy činí 20 500 x 1000mm

Současně tuto plochu vymezují chodníky. Poté se urovná terén, položí tkaná mulčovací textilie. Poté se vloží se akátové hranolky v celé šíři 1000mm a jednotlivé dílce se vyplní materiálem.

Údržba, následná péče:



Průběžná vizuální kontrola. Výměna některých materiálů: seno, sláma.

Doplňování: kamínky, kůru. Vlhčit mech.

Technické informace:

Rozměry (délka x šířka 20 500 x 1000mm x výška 100mm) viz výkres.

Možný materiál, který doplní samy děti: šišky, kůra, sláma, seno, písek, štěrk, oblázky, mech, piliny, suché listí, zem, kaštiny, žaludy, ořechy, kuláče, prkna, cihly...

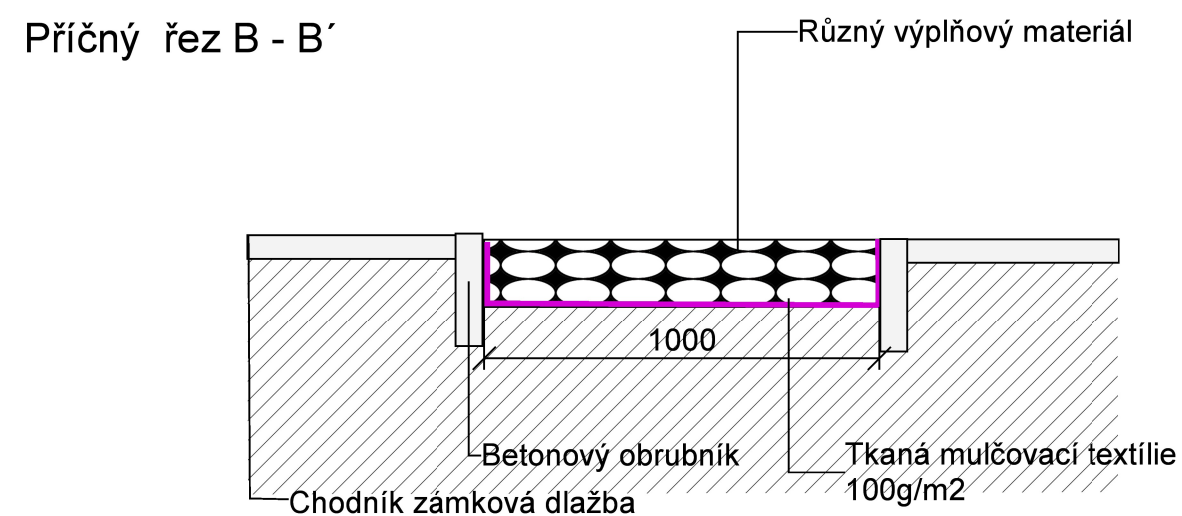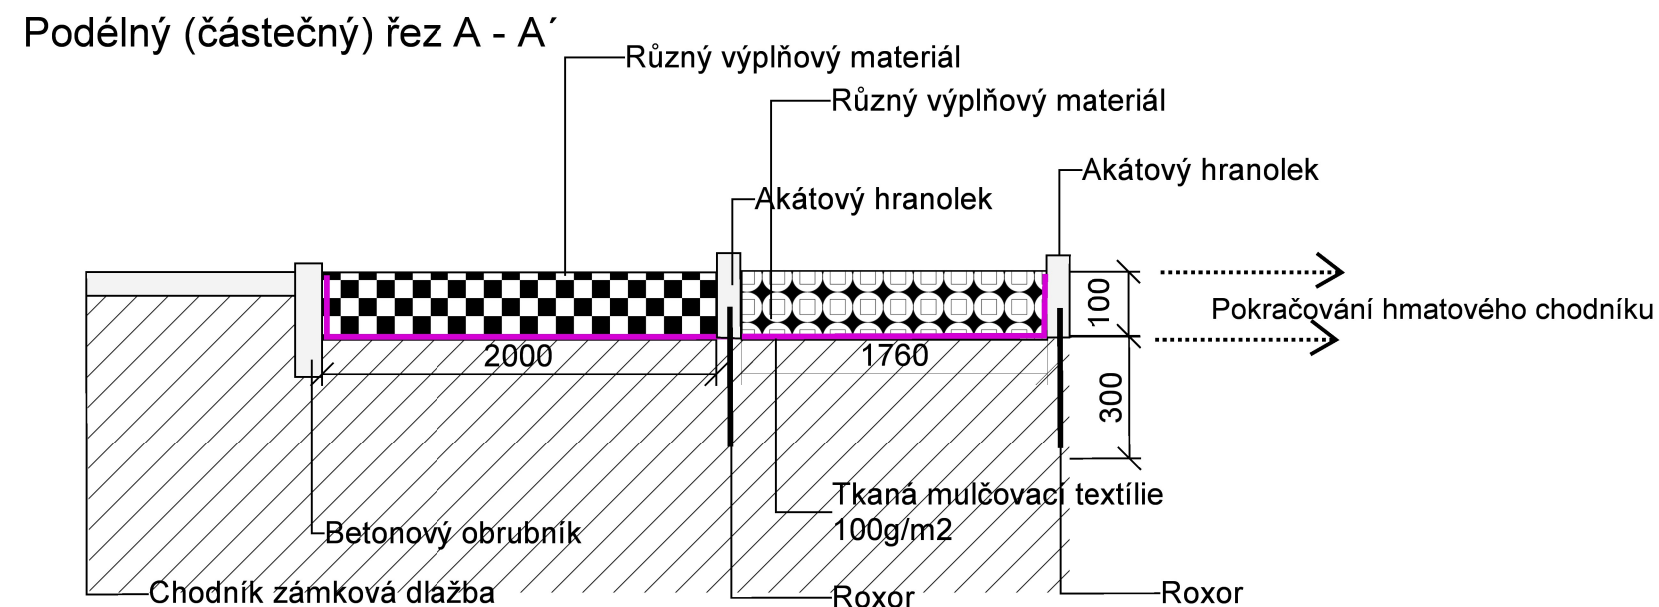

|   |                 |   |                       |              |
|---|-----------------|---|-----------------------|--------------|
| OBJEDNATEL:<br>MŠ Harmonie, Zlepšovatelů 1502/27<br>700 30 Ostrava - Hrabůvka |                 | PROJEKTANT:<br>ING. DAGMAR RUDOLFOVÁ, ING. MIROSLAVA NAJMAN<br>Dukelská 511, 739 23      Pisárky 585, 739 32<br>Stará Ves nad Ondřejnicí      Řepiště |                       |              |
| PŘÍRODNÍ ZAHRA DA MŠ  |                 | VYPRACOVAL:   | Ing. Miroslava Najman |              |
|   |                 | DATUM:  | Listopad 2018         |              |
|   |                 | MĚŘÍTKO:  | 1:30 pro A3           |              |
|   |                 | STUPEŇ PD:  | ProvDoku              |              |
| OBSAH:  | HMATOVÝ CHODNÍK | OBJEKT:   | ČÍSLO VÝKRESU: 6/3    | ČÍSLO KOPIE: |
| DÍL:  |                 |   |                       |              |