


11. DÍLNIČKY KOLEM STÁVAJÍCÍHO HERNÍHO PRVKU

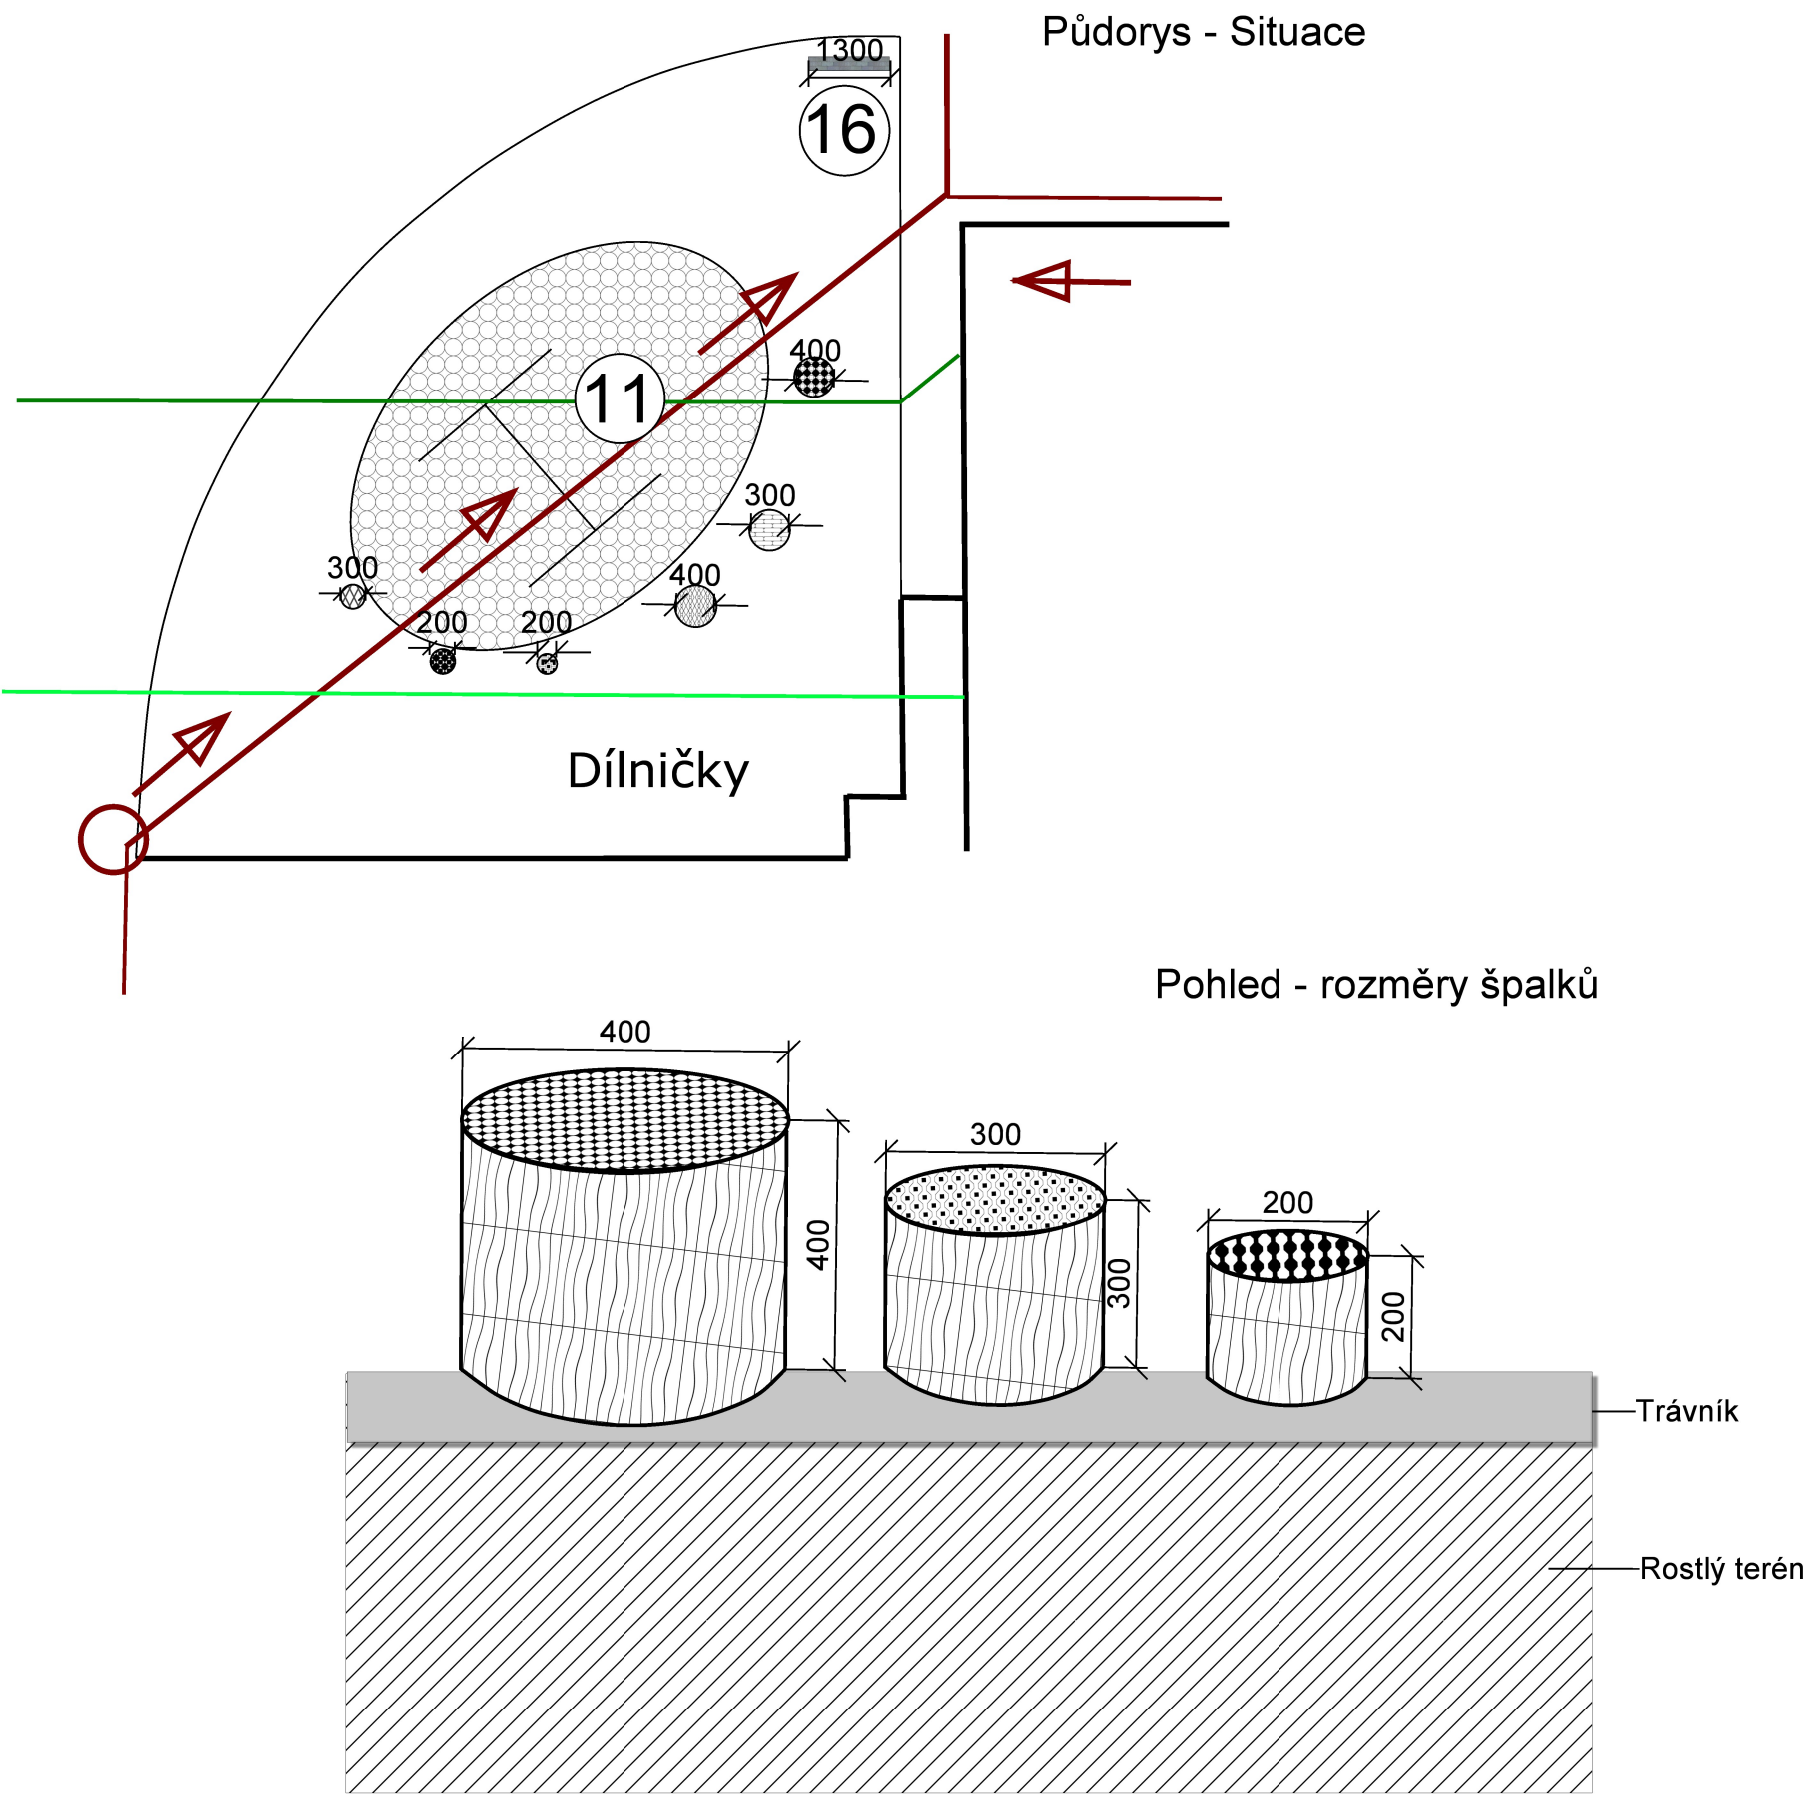

Založení:
Vydlabané špalky budou na povrch pouze položeny a následně vyplněny materiálem.

Údržba, následná péče:
Průběžná vizuální kontrola. Doplnování materiálu a zároveň vynášení již nevyhovujícího materiálu na kompost.

Technické informace:
Výšky: 400, 300, 200 mm
šířky: 400, 300, 200 mm

Materiál:
kameny, kamínky, dřevěné koláče, klacíky, větvičky, listí,...

OBJEDNATEL: MŠ Harmonie, Zlepšovatelů 1502/27 700 30 Ostrava - Hrabůvka		PROJEKTANT: ING. DAGMAR RUDOLFOVÁ, ING. MIROSLAVA NAJMAN Dukelská 511, 739 23 Pisárky 585, 739 32 Stará Ves nad Ondřejnicí Řepiště	
PŘÍRODNÍ ZAHRADA MŠ		VYPRACOVAL:	Ing. Miroslava Najman
		DATUM:	Listopad 2018
		MĚŘÍTKO:	1:200 pro A3
		STUPEŇ PD:	ProvDoku
OBSAH:	Dílničky kolem SHP	OBJEKT:	ČÍSLO VÝKRESU: 6/11
DÍL:			ČÍSLO KOPIE: