


13. OHNIŠTĚ S POSEZENÍM A PLOTEM


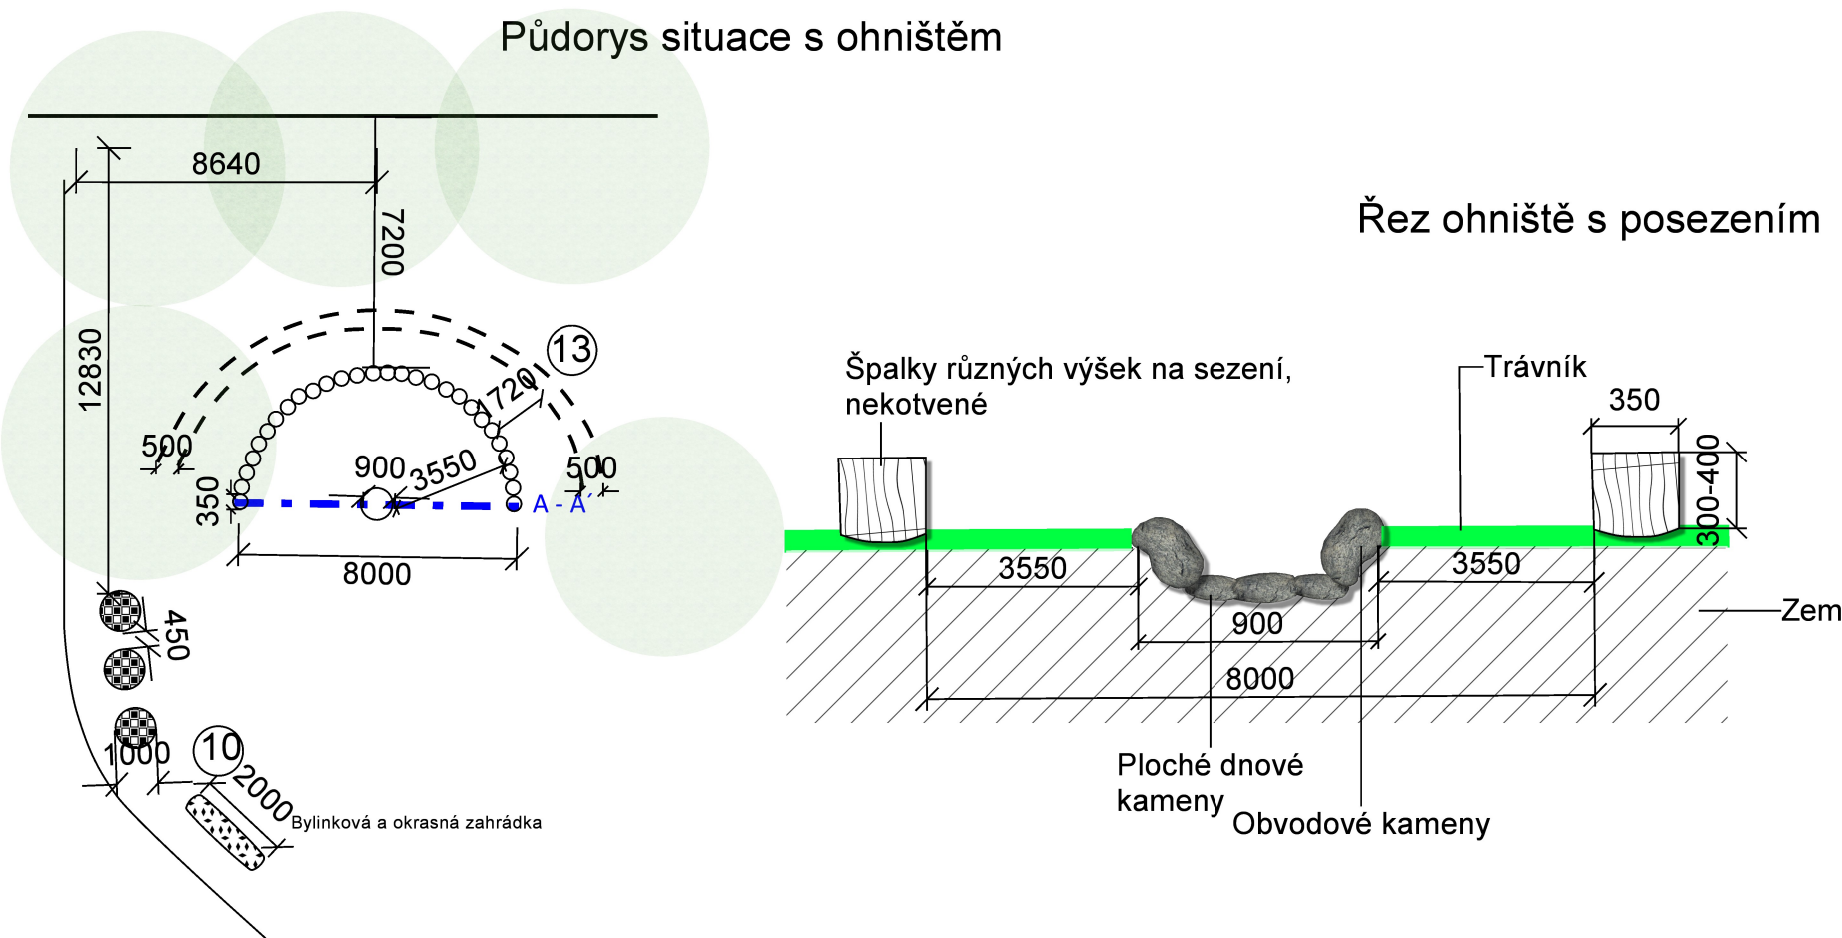


Popis prvku:
Jedná se o plochu posezení u ohniště. Pro setkávání dětí, rodičů a učitelů. Za ohništěm se nachází plot z odkorněných akátových kůlů, mezi které se postupně vrší větve, které v průběhu roku padají ze stromů na pozemek MŠ.

Založení:
Špalky budou na plochu pouze položeny. Ohniště....
Akátové kůly budou zatlučeny do země do hloubky 500mm. Jednotlivé akátové kůly budou každých 1000mm od sebe.

Údržba, následná péče:
Průběžná vizuální kontrola, výměna starého a nevyhovujícího materiálu. Doplnění nového materiálu průběžně.

Technické informace:
Akátový špalek na sezení v=300 a 400mm, š=350mm
Rozměry dle výkresu.
Akátový kůl d=1300mm, š=150mm

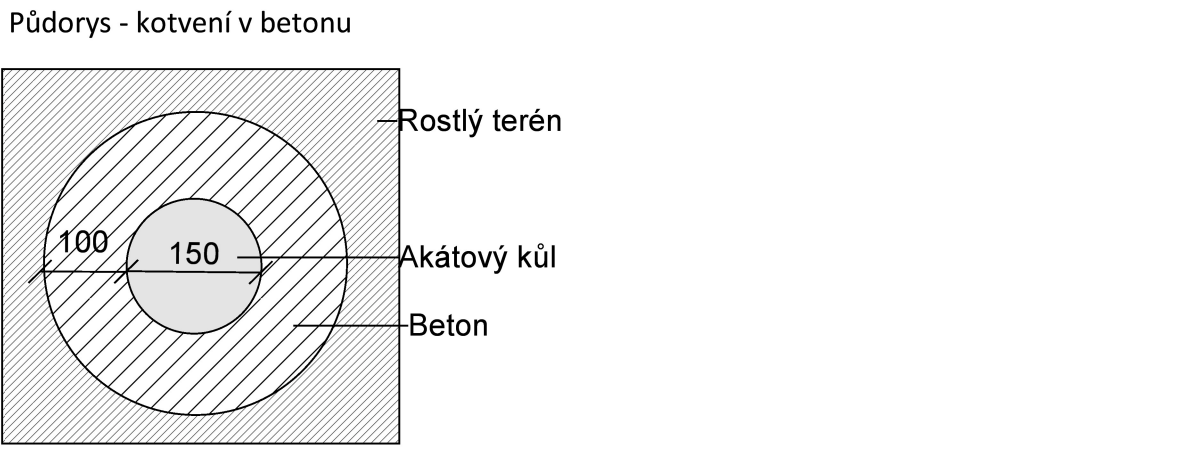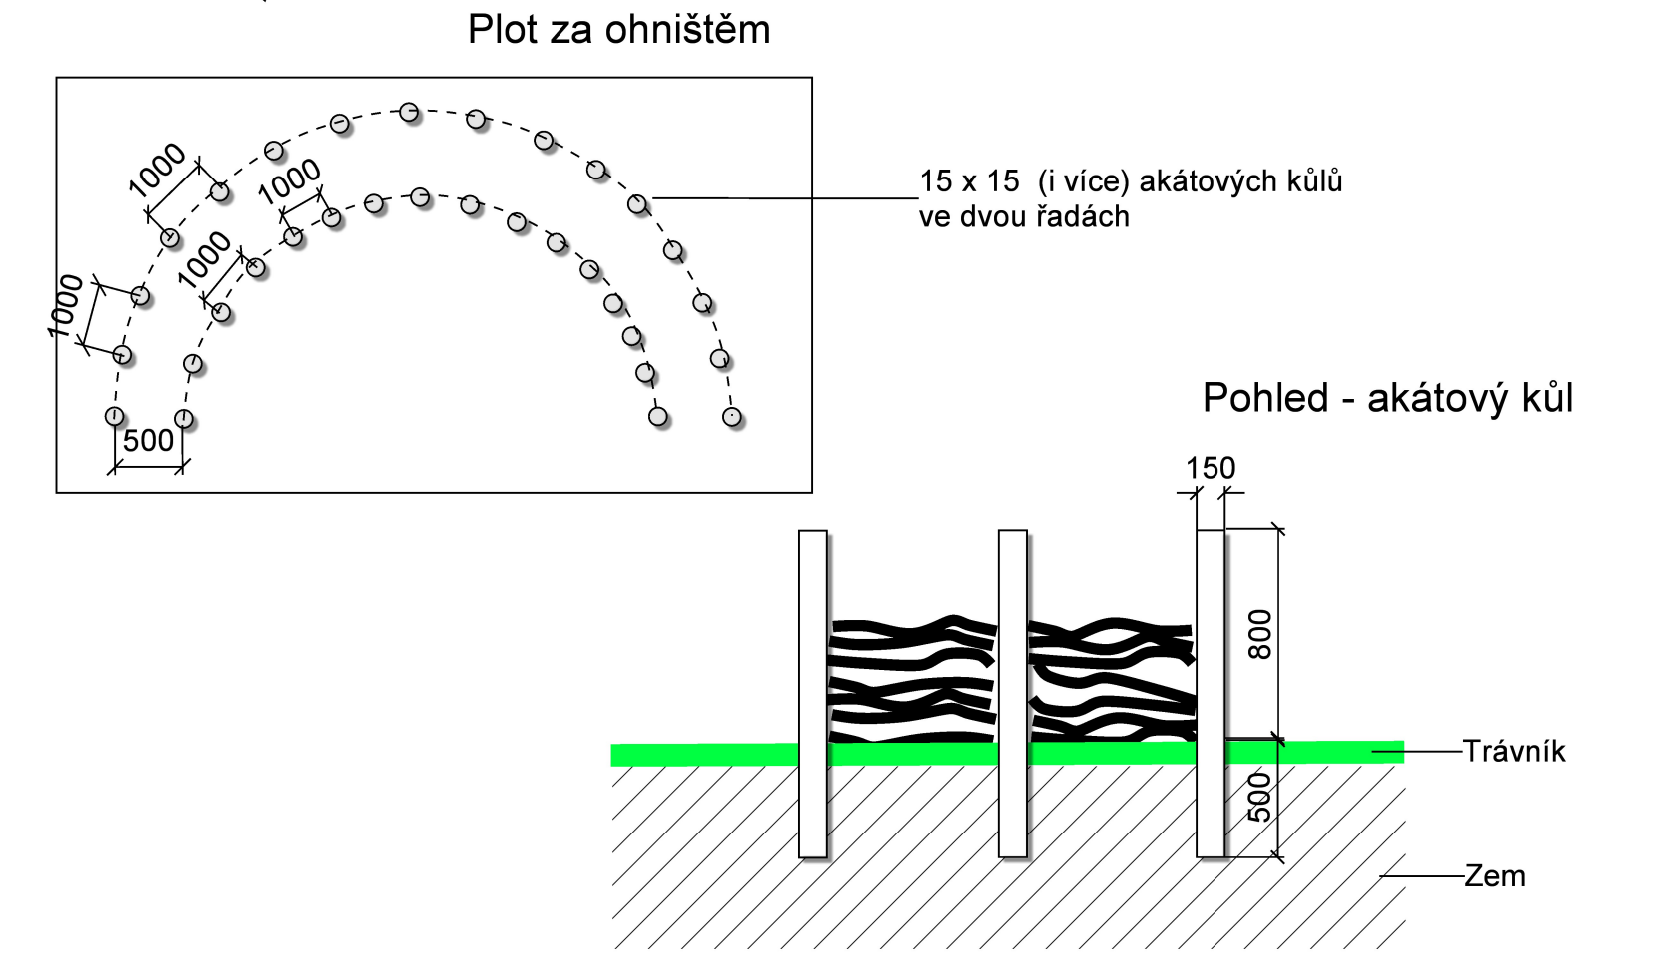

OBJEDNATEL: MŠ Harmonie, Zlepšovatelů 1502/27 700 30 Ostrava - Hrabůvka		PROJEKTANT: ING. DAGMAR RUDOLFOVÁ, ING. MIROSLAVA NAJMAN Dukelská 511, 739 23 Stará Ves nad Ondřejnicí	
		Pisárky 585, 739 32 Řepiště	
PŘÍRODNÍ ZAHRADA MŠ		VYPRACOVAL:	Ing. Miroslava Najman
		DATUM:	Listopad 2018
		MĚŘÍTKO:	1:30 pro A3
		STUPĚŇ PD:	ProvDoku
OBSAH:	OHNIŠTĚ S POSEZENÍM A PLOTEM	ČÍSLO VÝKRESU:	6/13
DÍL:		ČÍSLO KOPIE:	