


4b. HMYZÍ DOMEČEK - HOTEL

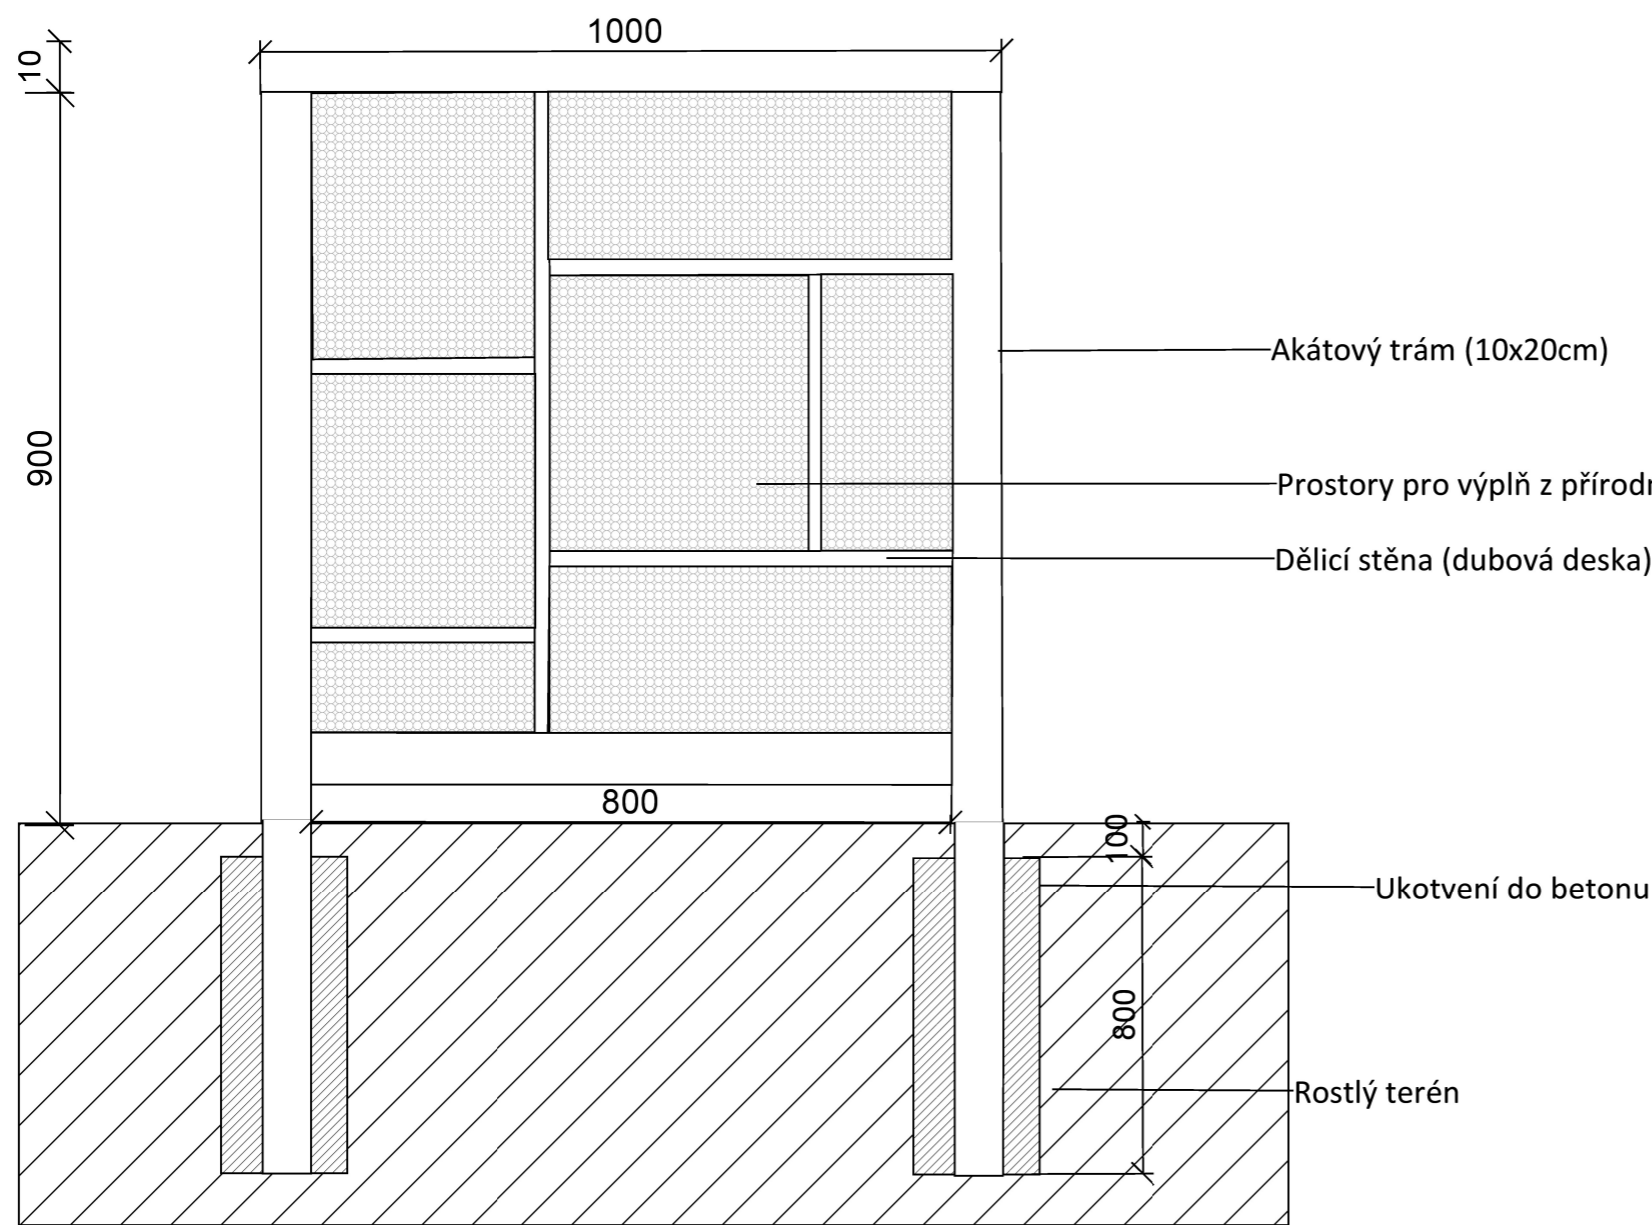

Popis prvku:
Hmyzí domeček- hotel bude sloužit k pozorování hmyzu v několika možných materiálech. Domeček je vysoký 1000mm, široký 1000mm a jeho hloubka činí 200mm. (vše akátové dřevo), ukotvení do betonu. Vnitřní část tvoří dělící stěny (akátová deska, tloušťka alespoň 30mm, délka dle jednotlivých okýnek) , vyplněné dřevěnými kůly (různé průměry, materiály), do kterých jsou vyvrtány díry, slámou, bambusem, voštinovými cihlami, za zábranou z pletiva jsou nasypány šišky.


Založení:
Po složení dřevěné konstrukce a ukotvení do betonu je umístěn výplňový materiál (navrtané kůly, sláma, bambus, šišky atd.). Proti vypadávání materiálu je možné použít pletivo po celé ploše.

Údržba, následná péče:
Po slehnutí některých materiálů (sláma) je možné její doplnění. Ostatní materiály mají delší životnost, ale jejich výměna je po čase také nutná. Celá konstrukce z dubového dřeva je natolik stabilní, že by nemělo dojít k většímu porušení.

Revize prvku – vizuální, provozní a roční kontroly:
U tohoto herního prvku musí být pravidelně prováděna běžná vizuální kontrola s ohledem na jeho bezpečnost (možné vypadnutí materiálů, apod.).

Prvek neslouží na lezení

Půdorys - kotvení v betonu

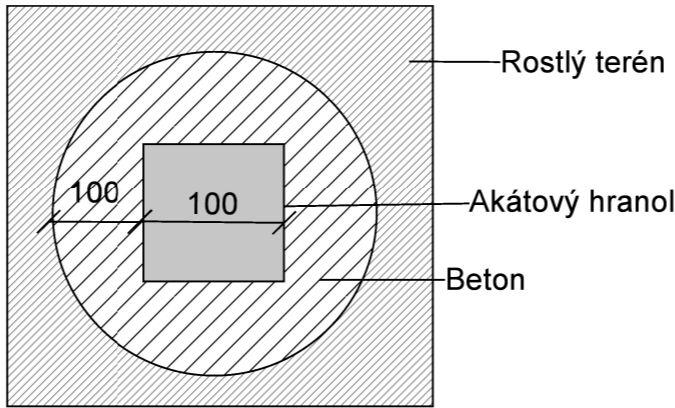

OBJEDNATEL: MŠ Harmonie, Zlepšovatelů 1502/27 700 30 Ostrava - Hrabůvka		PROJEKTANT: ING. DAGMAR RUDOLFOVÁ, ING. MIROSLAVA NAJMAN Dukelská 511, 739 23 Pisárky 585, 739 32 Stará Ves nad Ondřejnicí Řepiště	
PŘÍRODNÍ ZAHRADA MŠ		VYPRACOVAL:	Ing. Miroslava Najman
		DATUM:	Listopad 2018
		MĚŘÍTKO:	1:20 pro A3
		STUPEŇ PD:	ProvDoku
OBSAH:	HMYZÍ HOTEL - DOMEČEK	OBJEKT:	ČÍSLO VÝKRESU: 6/4b ČÍSLO KOPIE:
DÍL:			