

## 6. BALANČNÍ KLADINA "Z"

Popis prvku:  
Balanční kladina tvaru Z nebo N. Pro trénink  
hrubé motoriky a koordinaci pohybů.


Založení:  
Pomocí ocelových patek v betonovém loži.

Údržba, následná péče:  
Průběžná vizuální kontrola.

Technické informace:  
Délka jedné části kladiny je 3000mm

Poznámka:  
Kladina může být i přirozenějších nebo roztáhlejších  
úhlů. Nutný volný prostor kolem prvku viz výkres.  
Ochranná zóna prvku 5900 x 8900mm, lze 5700 x 8350mm

Prvek musí splňovat ČSN EN 1176-1 ed.2 (940515)

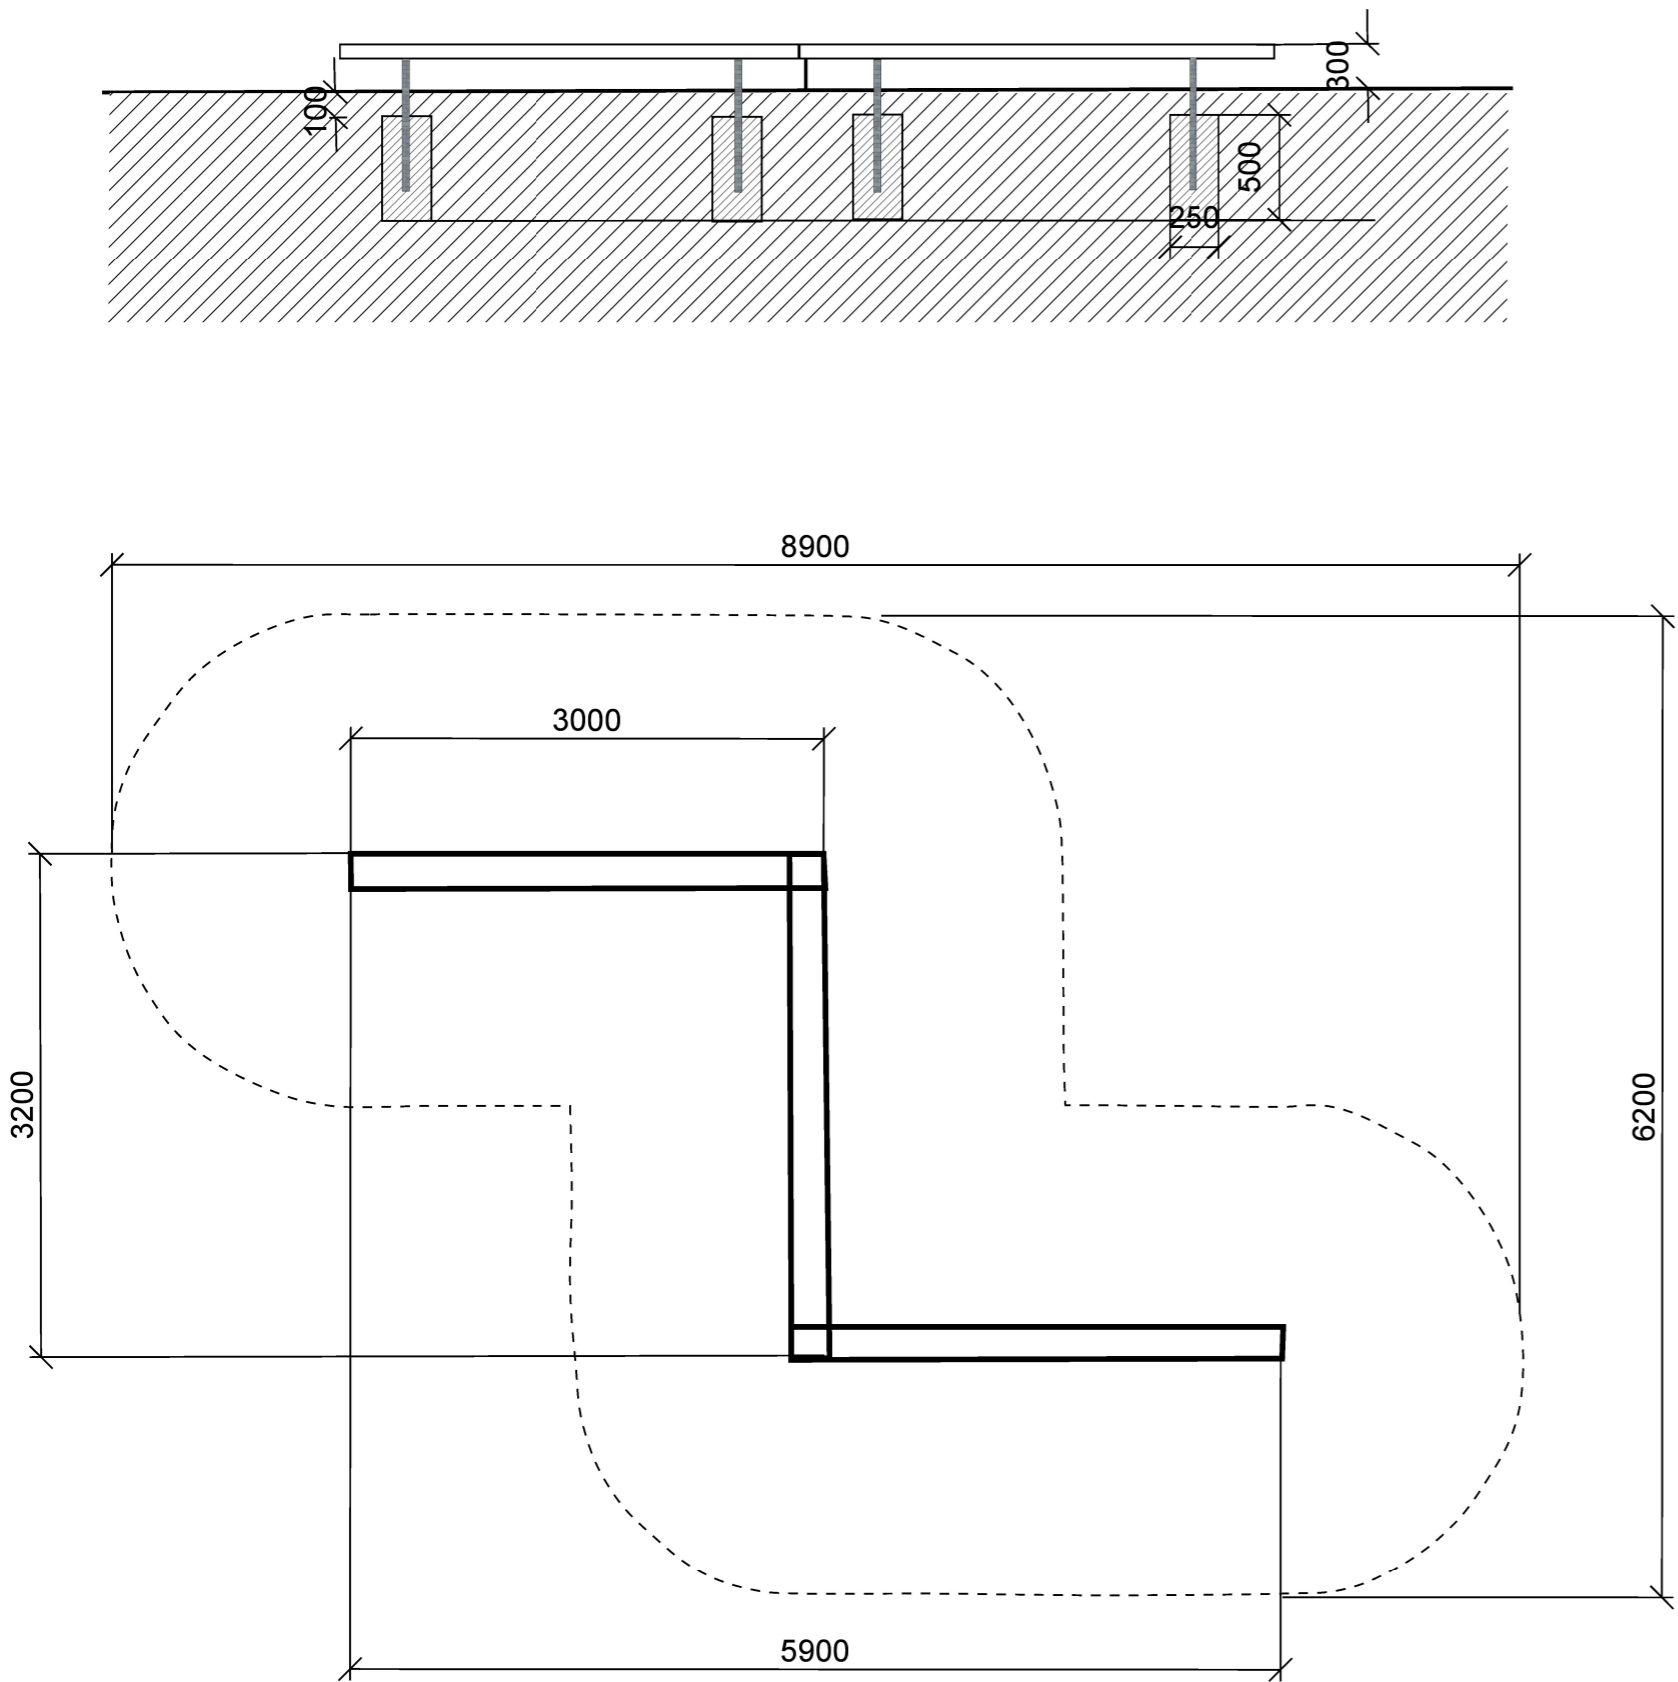

OBJEDNATEL: MŠ Harmonie, Zlepšovatelů 1502/27 700 30 Ostrava - Hrabůvka			PROJEKTANT: ING. DAGMAR RUDOLFOVÁ, ING. MIROSLAVA NAJMAN Dukelská 511, 739 23                      Pisárky 585, 739 32 Stará Ves nad Ondřejnicí              Řepiště			
PŘÍRODNÍ ZAHRADA MŠ			VYPRACOVAL:		Ing. Miroslava Najman	
			DATUM:		Listopad 2018	
			MĚŘÍTKO:		1:30 pro A3	
			STUPEŇ PD:		ProvDoku	
OBSAH:	BALANČNÍ Kladina "Z"	OBJEKT:	ČÍSLO VÝKRESU:		6/6	ČÍSLO KOPIE:
DÍL:						